

MÅTT ANGES I MILLIMETER.
PLUSHÖJDER ANGES I METER OCH AVSER FÄRDIG YTA DÄR EJ
ANNAT ANGES.

FÖRESKRIFTER

BEFINTLIG TAK RIVS OCH BYTS UT TILL NYTT.

KULÖRPROVER MÅLAS PÅ PLATS INNAN SLUTLIGT BESLUT TAS.
UTFÖRANDE OCH KULÖR I SAMRÅD MED SAKKUNNIG INOM
KULTURMILJÖ.

TAKSÄKERHETSUTRUSTNING SE FÖRESKRIFTER TAKPLAN.

MATERIAL- OCH KULÖRBESKRIVNING TAK SE FÖRESKRIFTER
TAKPLAN, FÖNSTERUPPSTÄLLNING TAK OCH VERTIKALDETALJER.

BRANDSPECIFIKATION ENLIGT BRANDUTLÅTANDE.
KOMPLETTERANDE INFORMATION PÅ K-HANDLINGAR.

SITUATIONSPLAN SE A-01-1-01
PLAN ÖVERSTA GÅNGBRYGGA SE A-40-1-10
SEKTIONER SE A-40-2-01 TILL A-40-2-02
FASADER SE A-40-3-01 TILL A-40-3-04
TAKPLAN SE A-41-1-12
FÖNSTERUPPSTÄLLNING TAK SE A-41-4-01
VERTIKALDETALJER TAKFOT SE A-41-6-01 TILL A-41-6-02

PLAN ÖVERSTA GÅNGBRYGGA BEFINTLIG SE A-48-1-10
TAKPLAN BEFINTLIG SE A-48-1-12
SEKTIONER BEFINTLIGA SE A-48-2-01 TILL A-48-2-02
FASADER BEFINTLIGA SE A-48-3-01 TILL A-48-3-04

ORIGINALRITNINGAR SE K-HANDLINGAR

BET	ÄNDRINGEN AVSER	DATUM	SIGN
-----	-----------------	-------	------

KV. GASKLOCKORNA 1
Gasverksområdet, Hjorthagen, Stockholm

KUND	



ORIENTERINGSFIGUR



SEKTION


PLAN

A	Sweco Sverige AB	08 695 60 00
K	Tyréns Sverige AB	010 452 20 00
BR	Briab Group AB	08 410 102 50
E	PE Teknik & Arkitektur AB	010 516 00 00
V	SEC Projekt AB	072 226 59 73

UPPDRAK NR	RITAD/KONSTR AV	HANDLAGGARE
30065926	SERYDM	SERYDM
DATUM	ANSVARIG	
2024-01-26	SEBOCO	

GASKLOCKA 1
BYTE AV TAK
SEKTION A-A

SKALA A1 = 1:125 A3 = 1:250	NUMBER A-40-2-01	BET
-----------------------------------	----------------------------	-----

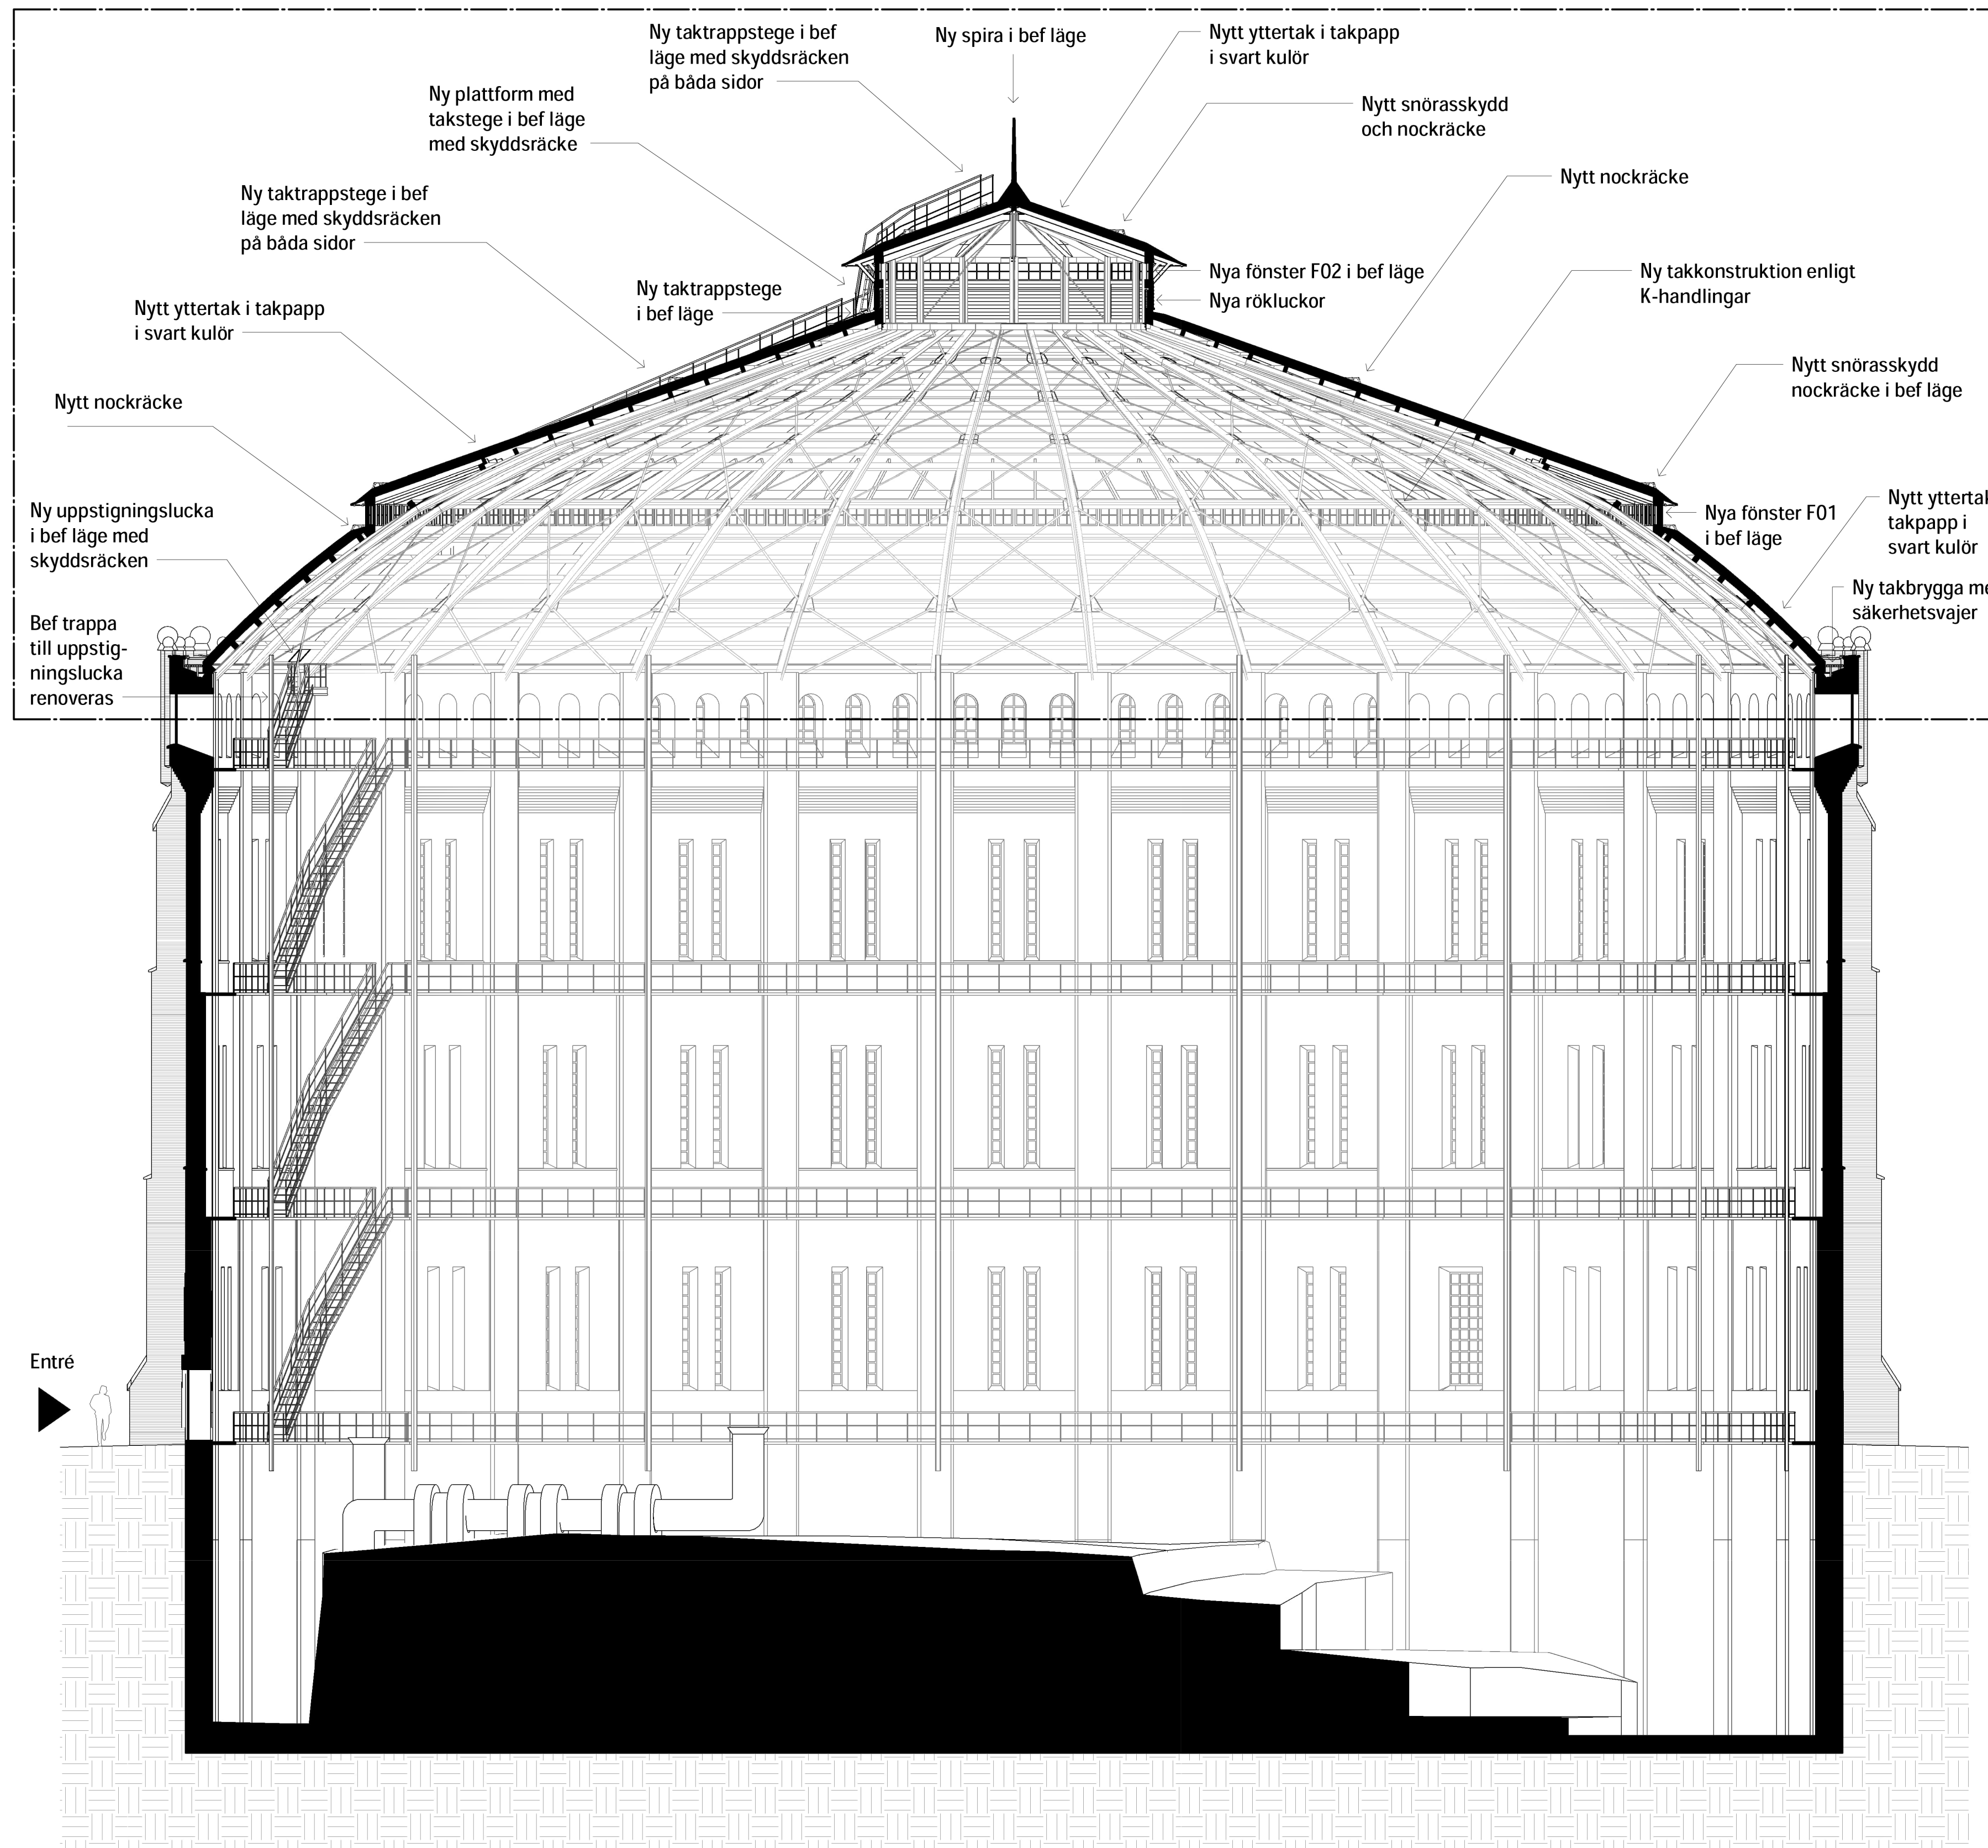

FÖRKLARINGAR

MÄTT ANGES I MILLIMETER.
PLUSHÖJDER ANGES I METER OCH AVSER FÄRDIG YTA DÄR EJ
ANNAT ANGES.

BYGGLOV AVSER

FÖRESKRIFTER

BEFINTLIG TAK RIVS OCH BYTS UT TILL NYTT.

KULÖRPROVER MÄLAS PÅ PLATS INNAN SLUTLIGT BESLUT TAS.
UTFÖRANDE OCH KULÖR I SAMRÅD MED SAKKUNNIG INOM
KULTURMILJÖ.

TAKSÄKERHETSUTRUSTNING SE FÖRESKRIFTER TAKPLAN.

MATERIAL- OCH KULÖRBESKRIVNING TAK SE FÖRESKRIFTER
TAKPLAN, FÖNSTERUPPSTÄLLNING TAK OCH VERTIKALDETALJER.


BRANDSPECIFIKATION ENLIGT BRANDUTLÅTANDE.
KOMPLETTERANDE INFORMATION PÅ K-HANDLINGAR.

HÄNVISNINGAR

SITUATIONSPLAN SE A-01-1-01
PLAN ÖVERSTA GÅNGBRYGGA SE A-40-1-10
SEKTIONER SE A-40-2-01 TILL A-40-2-02
FASADER SE A-40-3-01 TILL A-40-3-04
TAKPLAN SE A-41-1-12
FÖNSTERUPPSTÄLLNING TAK SE A-41-4-01
VERTIKALDETALJER TAKFOT SE A-41-6-01 TILL A-41-6-02


PLAN ÖVERSTA GÅNGBRYGGA BEFINTLIG SE A-48-1-10
TAKPLAN BEFINTLIG SE A-48-1-12
SEKTIONER BEFINTLIGA SE A-48-2-01 TILL A-48-2-02
FASADER BEFINTLIGA SE A-48-3-01 TILL A-48-3-04

ORIGINALRITNINGAR SE K-HANDLINGAR

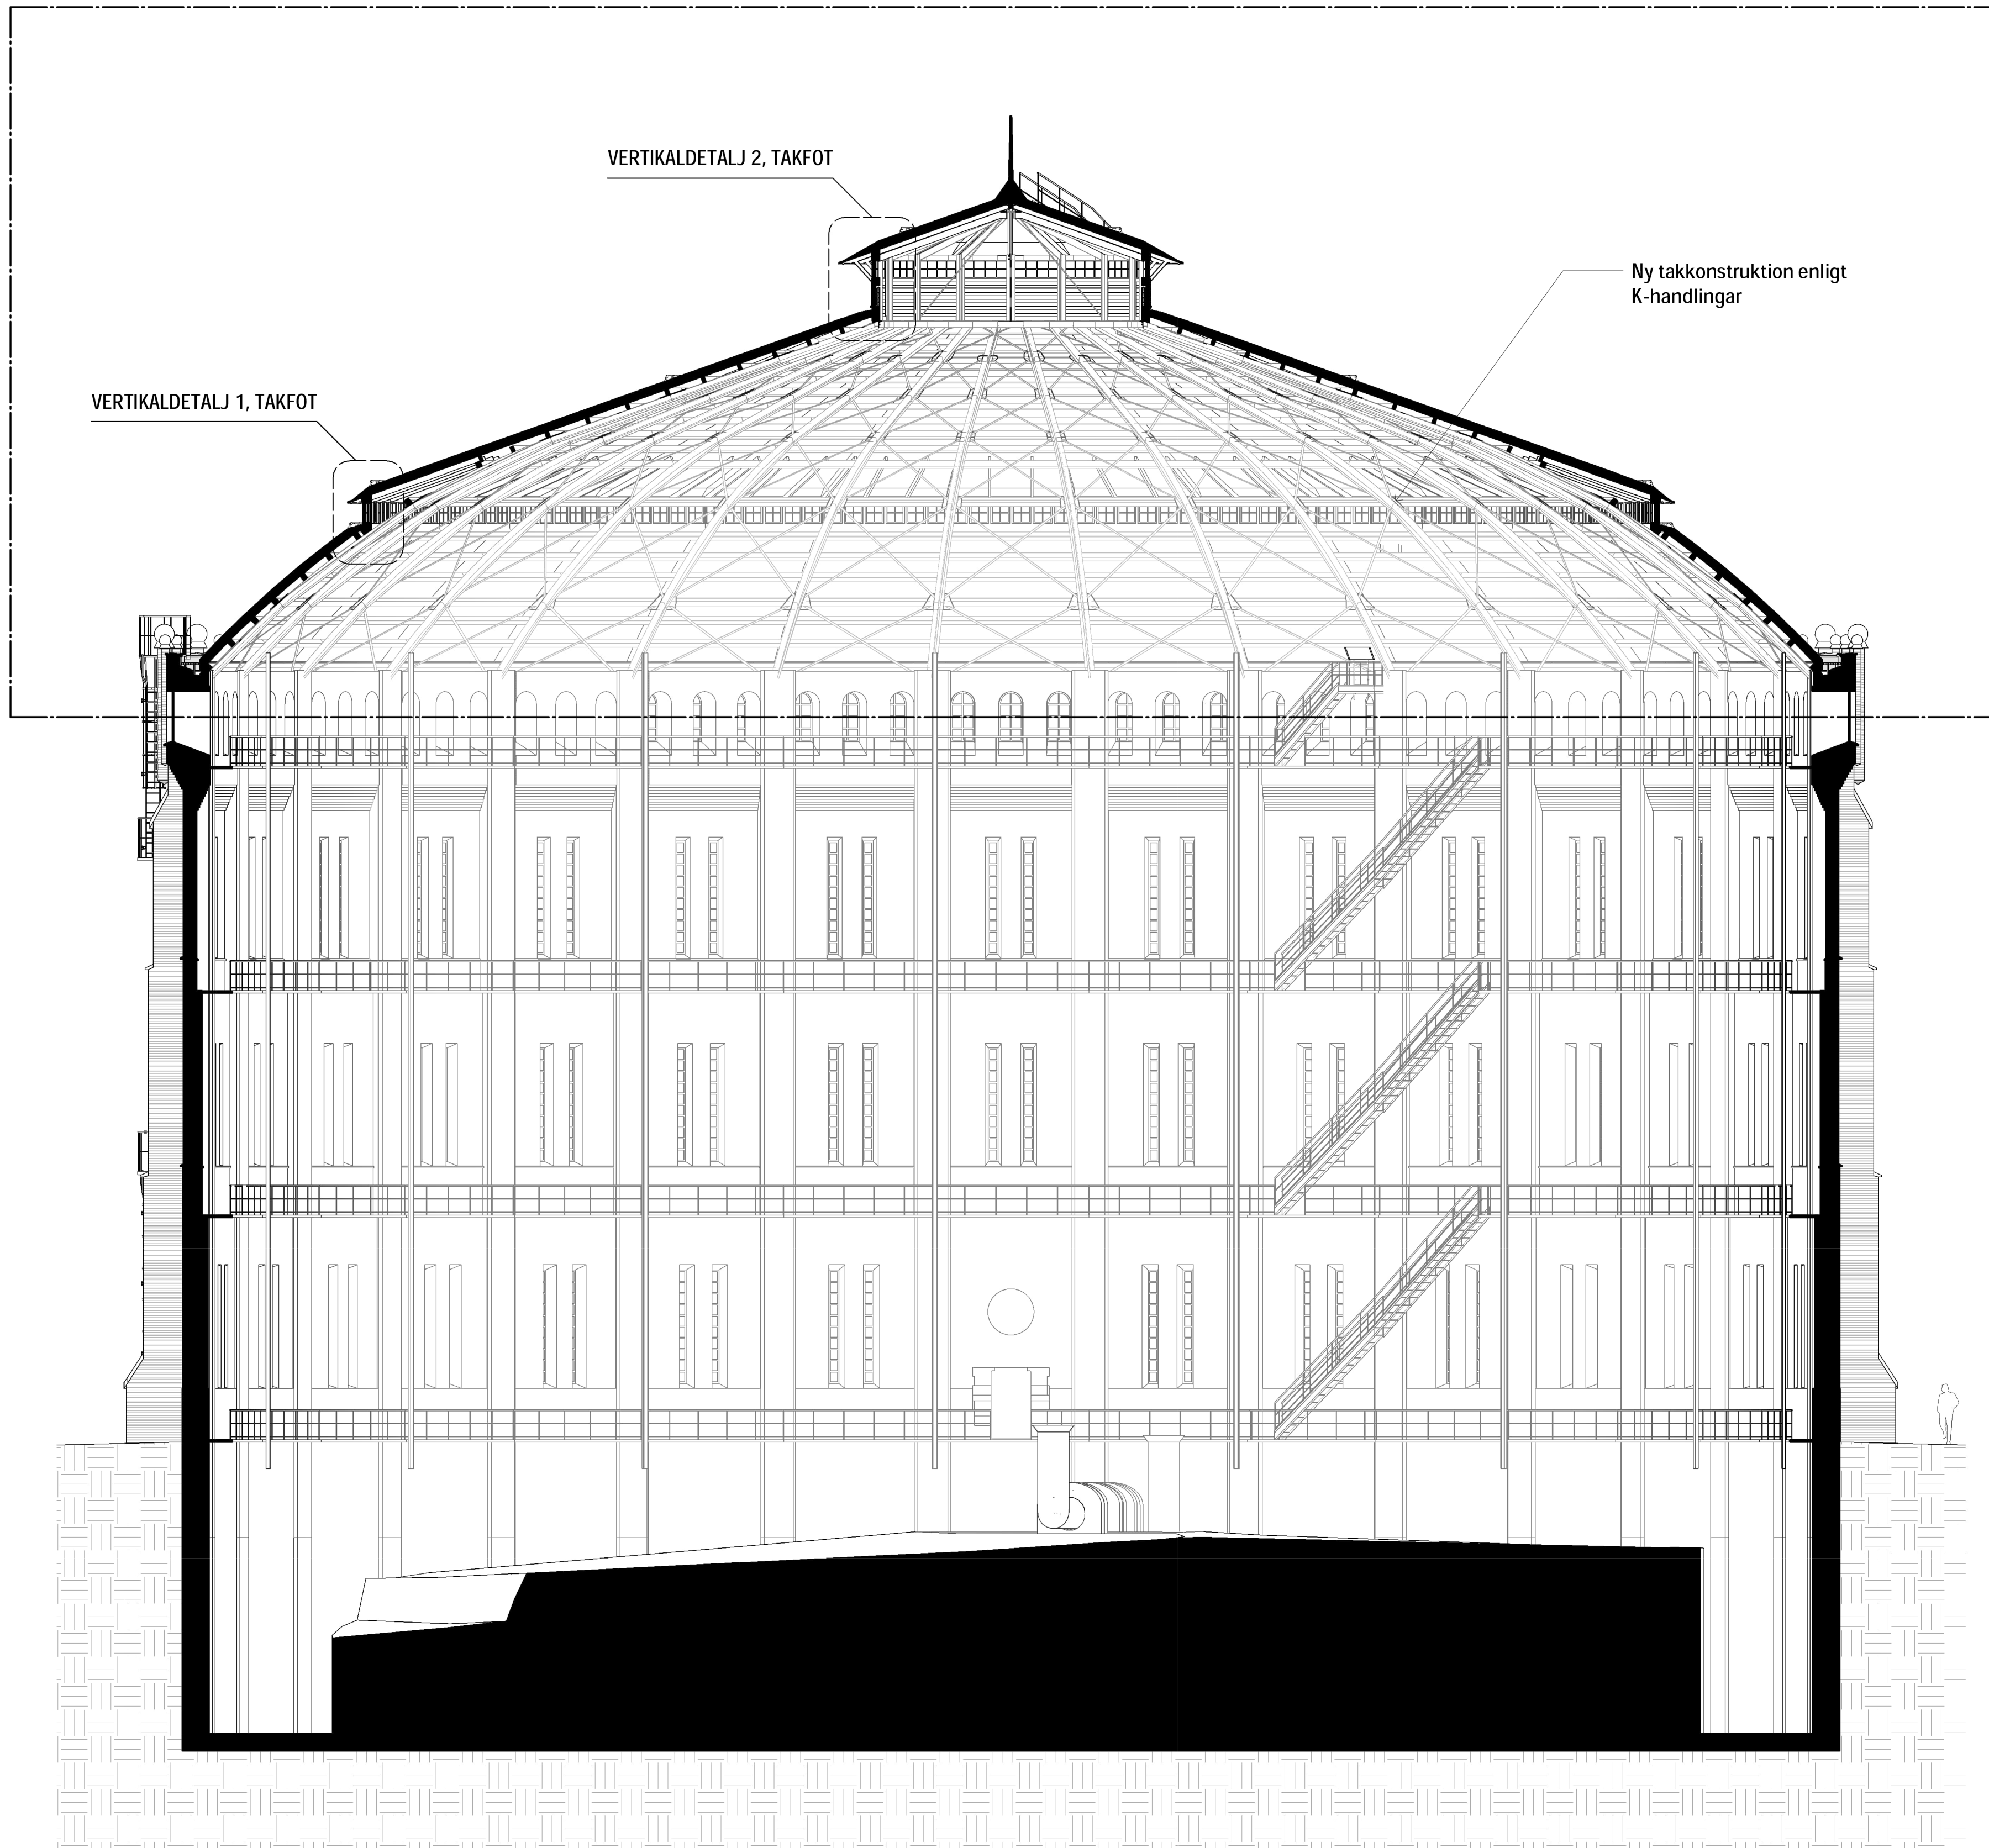

BYGGLOVSHANDLING

KV. GASKLOCKORNA 1
Gasverksområdet, Hjorthagen, Stockholm

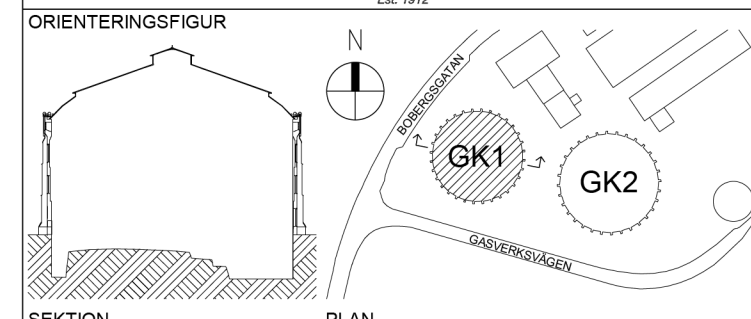

SEKTION	PLAN
A	Sweco Sverige AB
K	Tyréns Sverige AB
BR	Briab Group AB
E	PE Teknik & Arkitektur AB
V	SEC Projekt AB

UPPDRAGS NR	RITADIKONSTR AV	HANDLAGGARE
30065926	SERYDM	SERYDM
DATUM	ANSVARIG	
2024-01-26	SEBOCO	

GASKLOCKA 1
BYTE AV TAK
SEKTION B-B

SKALA	NUMMER	BET
A1 = 1:125 A3 = 1:250	A-40-2-02	