

FÖRKLARINGAR

MÄTT ANGES I MILLIMETER.
PLUSHÖJDER ANGES I METER OCH AVSER FÄRDIG YTA DÄR EJ
ANNAT ANGES.

BYGGLOV AVSER

FÖRESKRIFTER

BEFINTLIG TAK RIVS OCH BYTS UT TILL NYTT.

KULÖRPROVER MÅLAS PÅ PLATS INNAN SLUTLIGT BESLUT TAS.
UTFÖRANDE OCH KULÖR I SAMRÅD MED SÄKKUNNIG INOM
KULTURMILJÖ.

TAKSÄKERHETSUTRUSTNING SE FÖRESKRIFTER TAKPLAN.

MATERIAL- OCH KULÖRBESKRIVNING TAK SE FÖRESKRIFTER
TAKPLAN, FÖNSTERUPPSTÄLLNING TAK OCH VERTIKALDETALJER.


BRANDSPECIFIKATION ENLIGT BRANDUTLÅTANDE.
KOMPLETTERANDE INFORMATION PÅ K-HANDLINGAR.

HÄNVISNINGAR

SITUATIONSPLAN SE A-01-1-01
PLAN ÖVERSTA GÅNGBRYGGA SE A-40-1-10
SEKTIONER SE A-40-2-01 TILL A-40-2-02
FASADER SE A-40-3-01 TILL A-40-3-04
TAKPLAN SE A-41-1-12
FÖNSTERUPPSTÄLLNING TAK SE A-41-4-01
VERTIKALDETALJER TAKFOT SE A-41-6-01 TILL A-41-6-02


PLAN ÖVERSTA GÅNGBRYGGA BEFINTLIG SE A-48-1-10
TAKPLAN BEFINTLIG SE A-48-1-12
SEKTIONER BEFINTLIGA SE A-48-2-01 TILL A-48-2-02
FASADER BEFINTLIGA SE A-48-3-01 TILL A-48-3-04

ORIGINALRITNINGAR SE K-HANDLINGAR

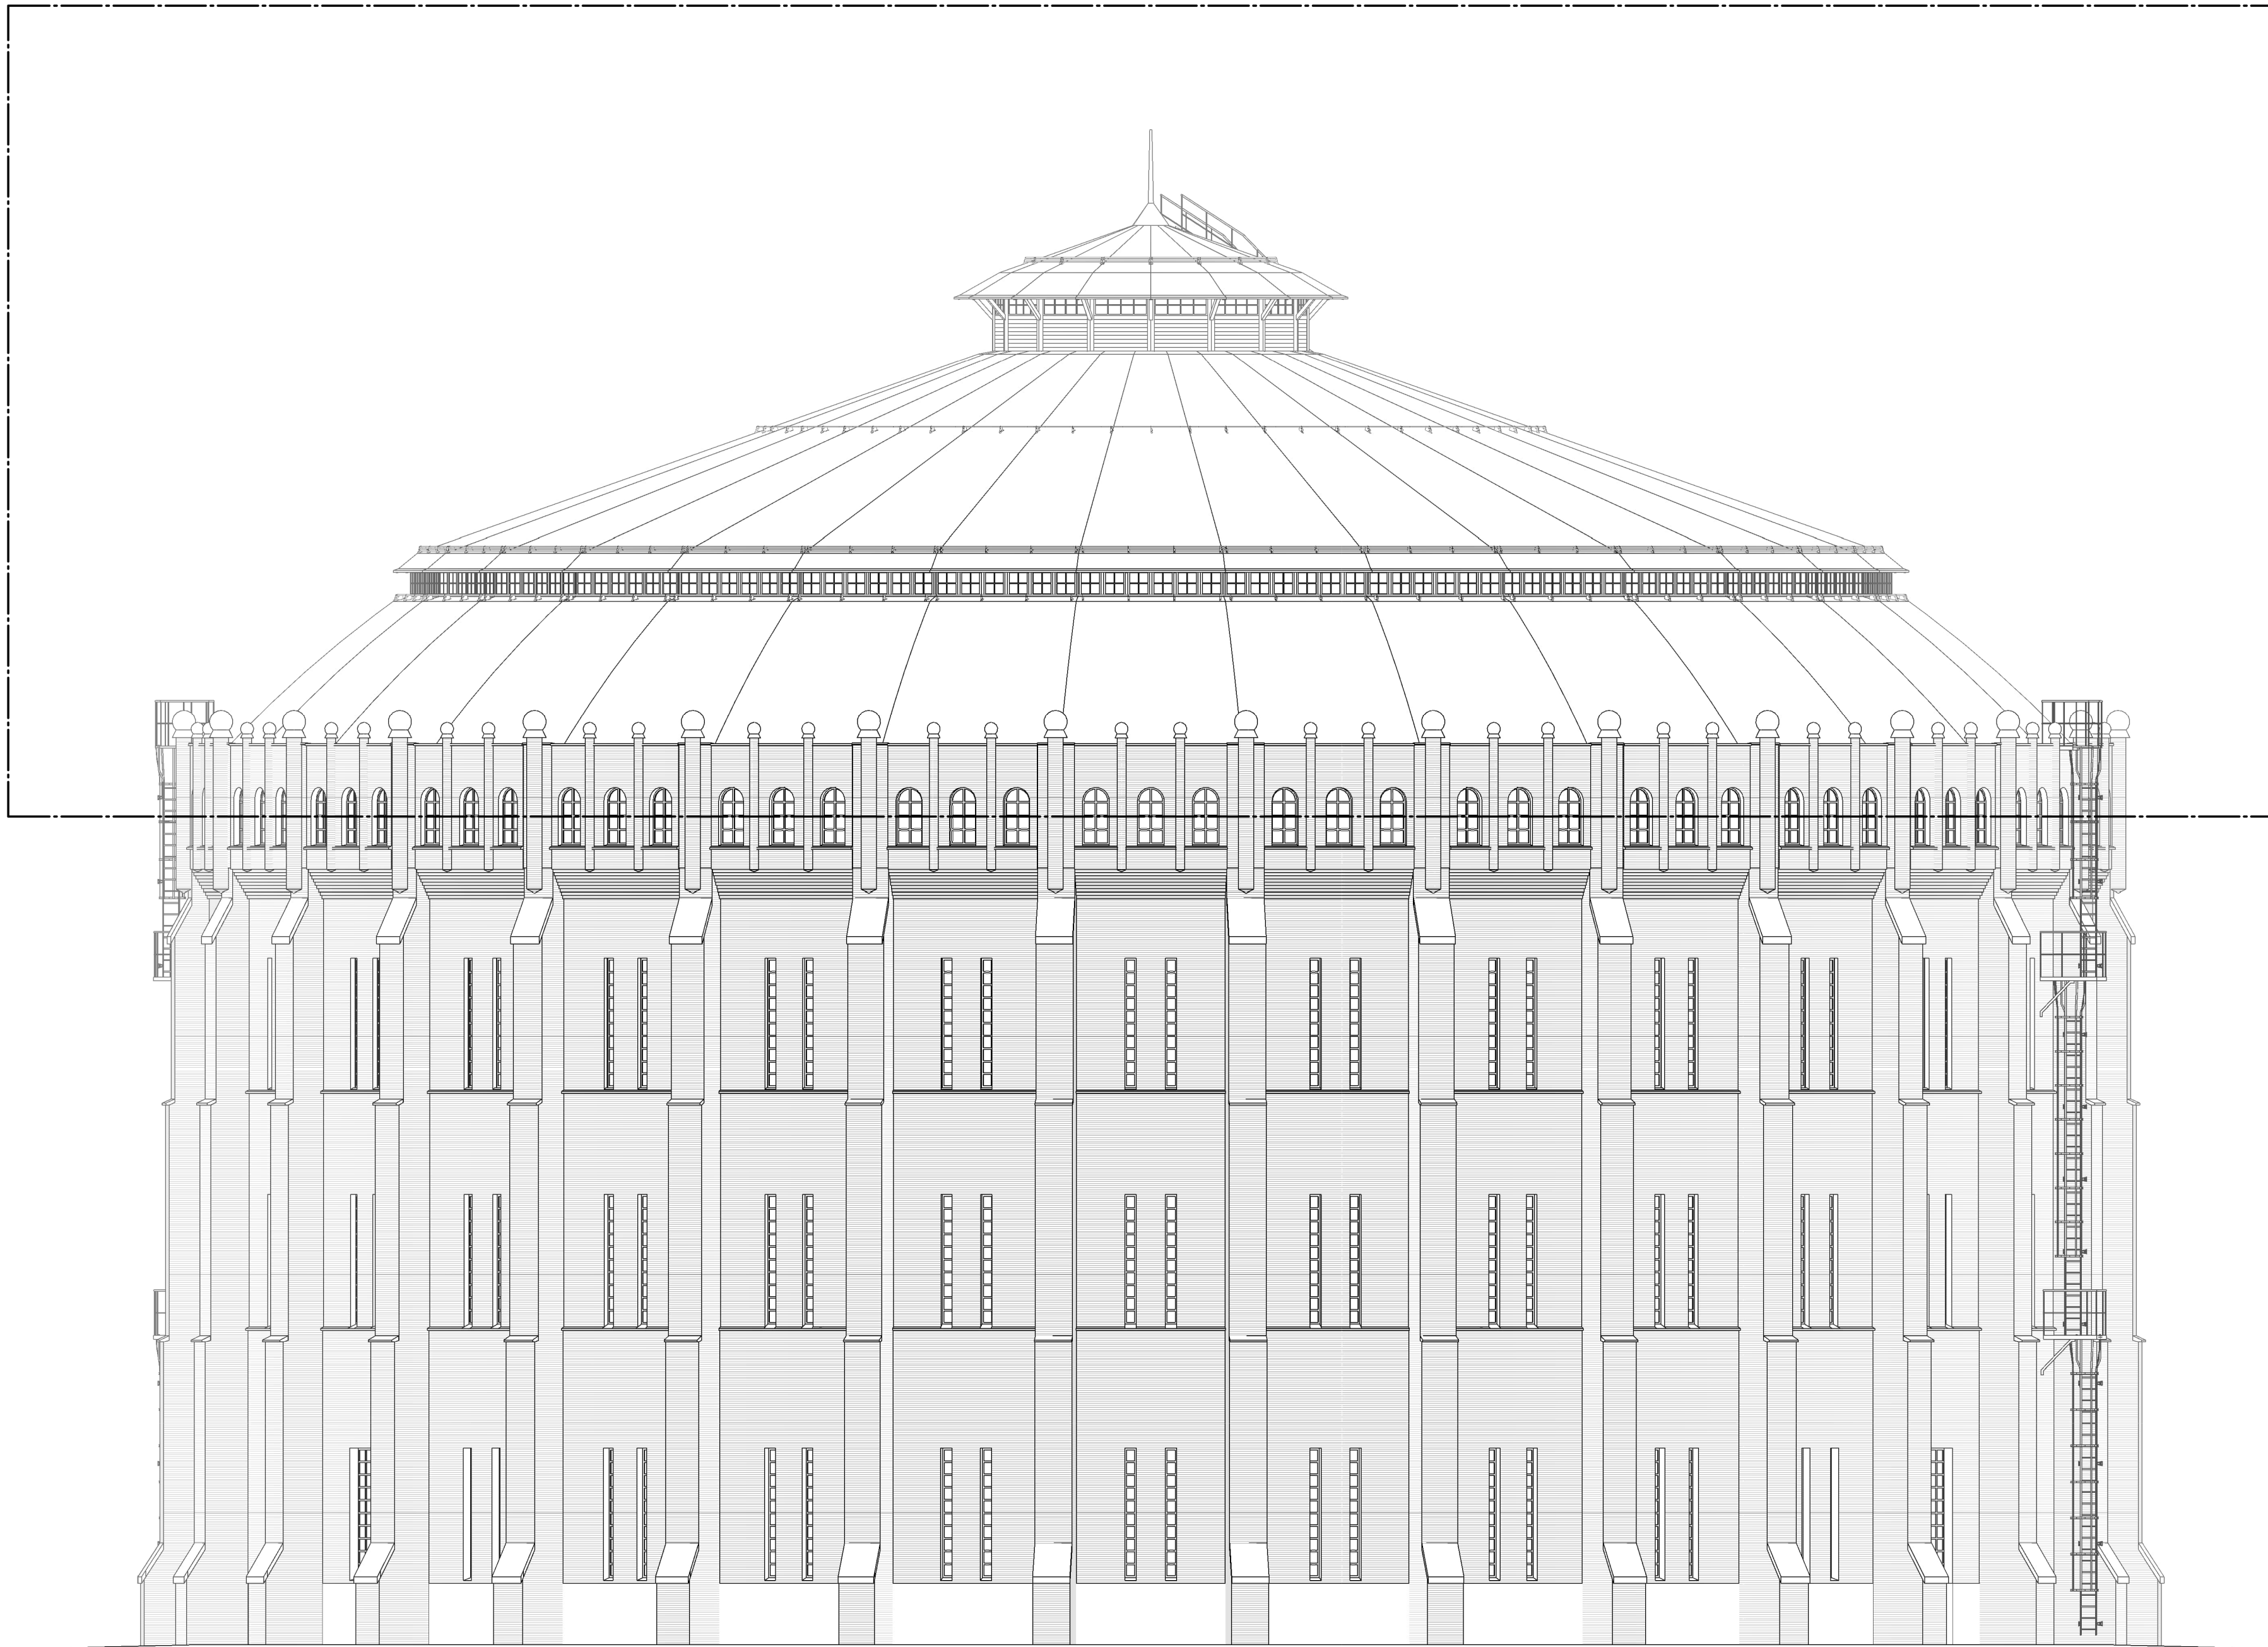

BYGGLOVSHANDLING

KV. GASKLOCKORNA 1
Gasverksområdet, Hjorthagen, Stockholm

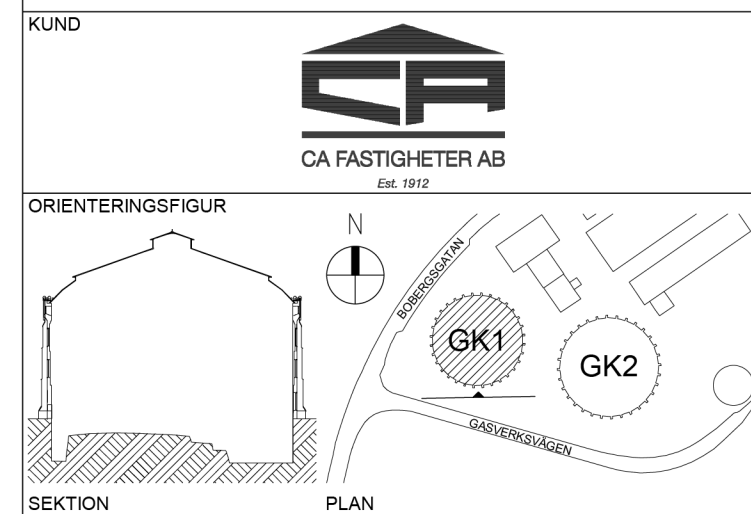


SEKTION	PLAN
A	Sweco Sverige AB
K	Tyréns Sverige AB
BR	Briab Group AB
E	PE Teknik & Arkitektur AB
V	SEC Projekt AB

UPPDRAGS NR	RITADIKONSTR AV	HANDLAGGARE
30065926	SERYDM	SERYDM
DATUM	ANSVARIG	
2024-01-26	SEBOCO	

GASKLOCKA 1
BYTE AV TAK
FASAD MOT SÖDER

SKALA	NUMMER	BET
A1 = 1:125 A3 = 1:250	A-40-3-01	

0 1 2 5 10 12,5
METER

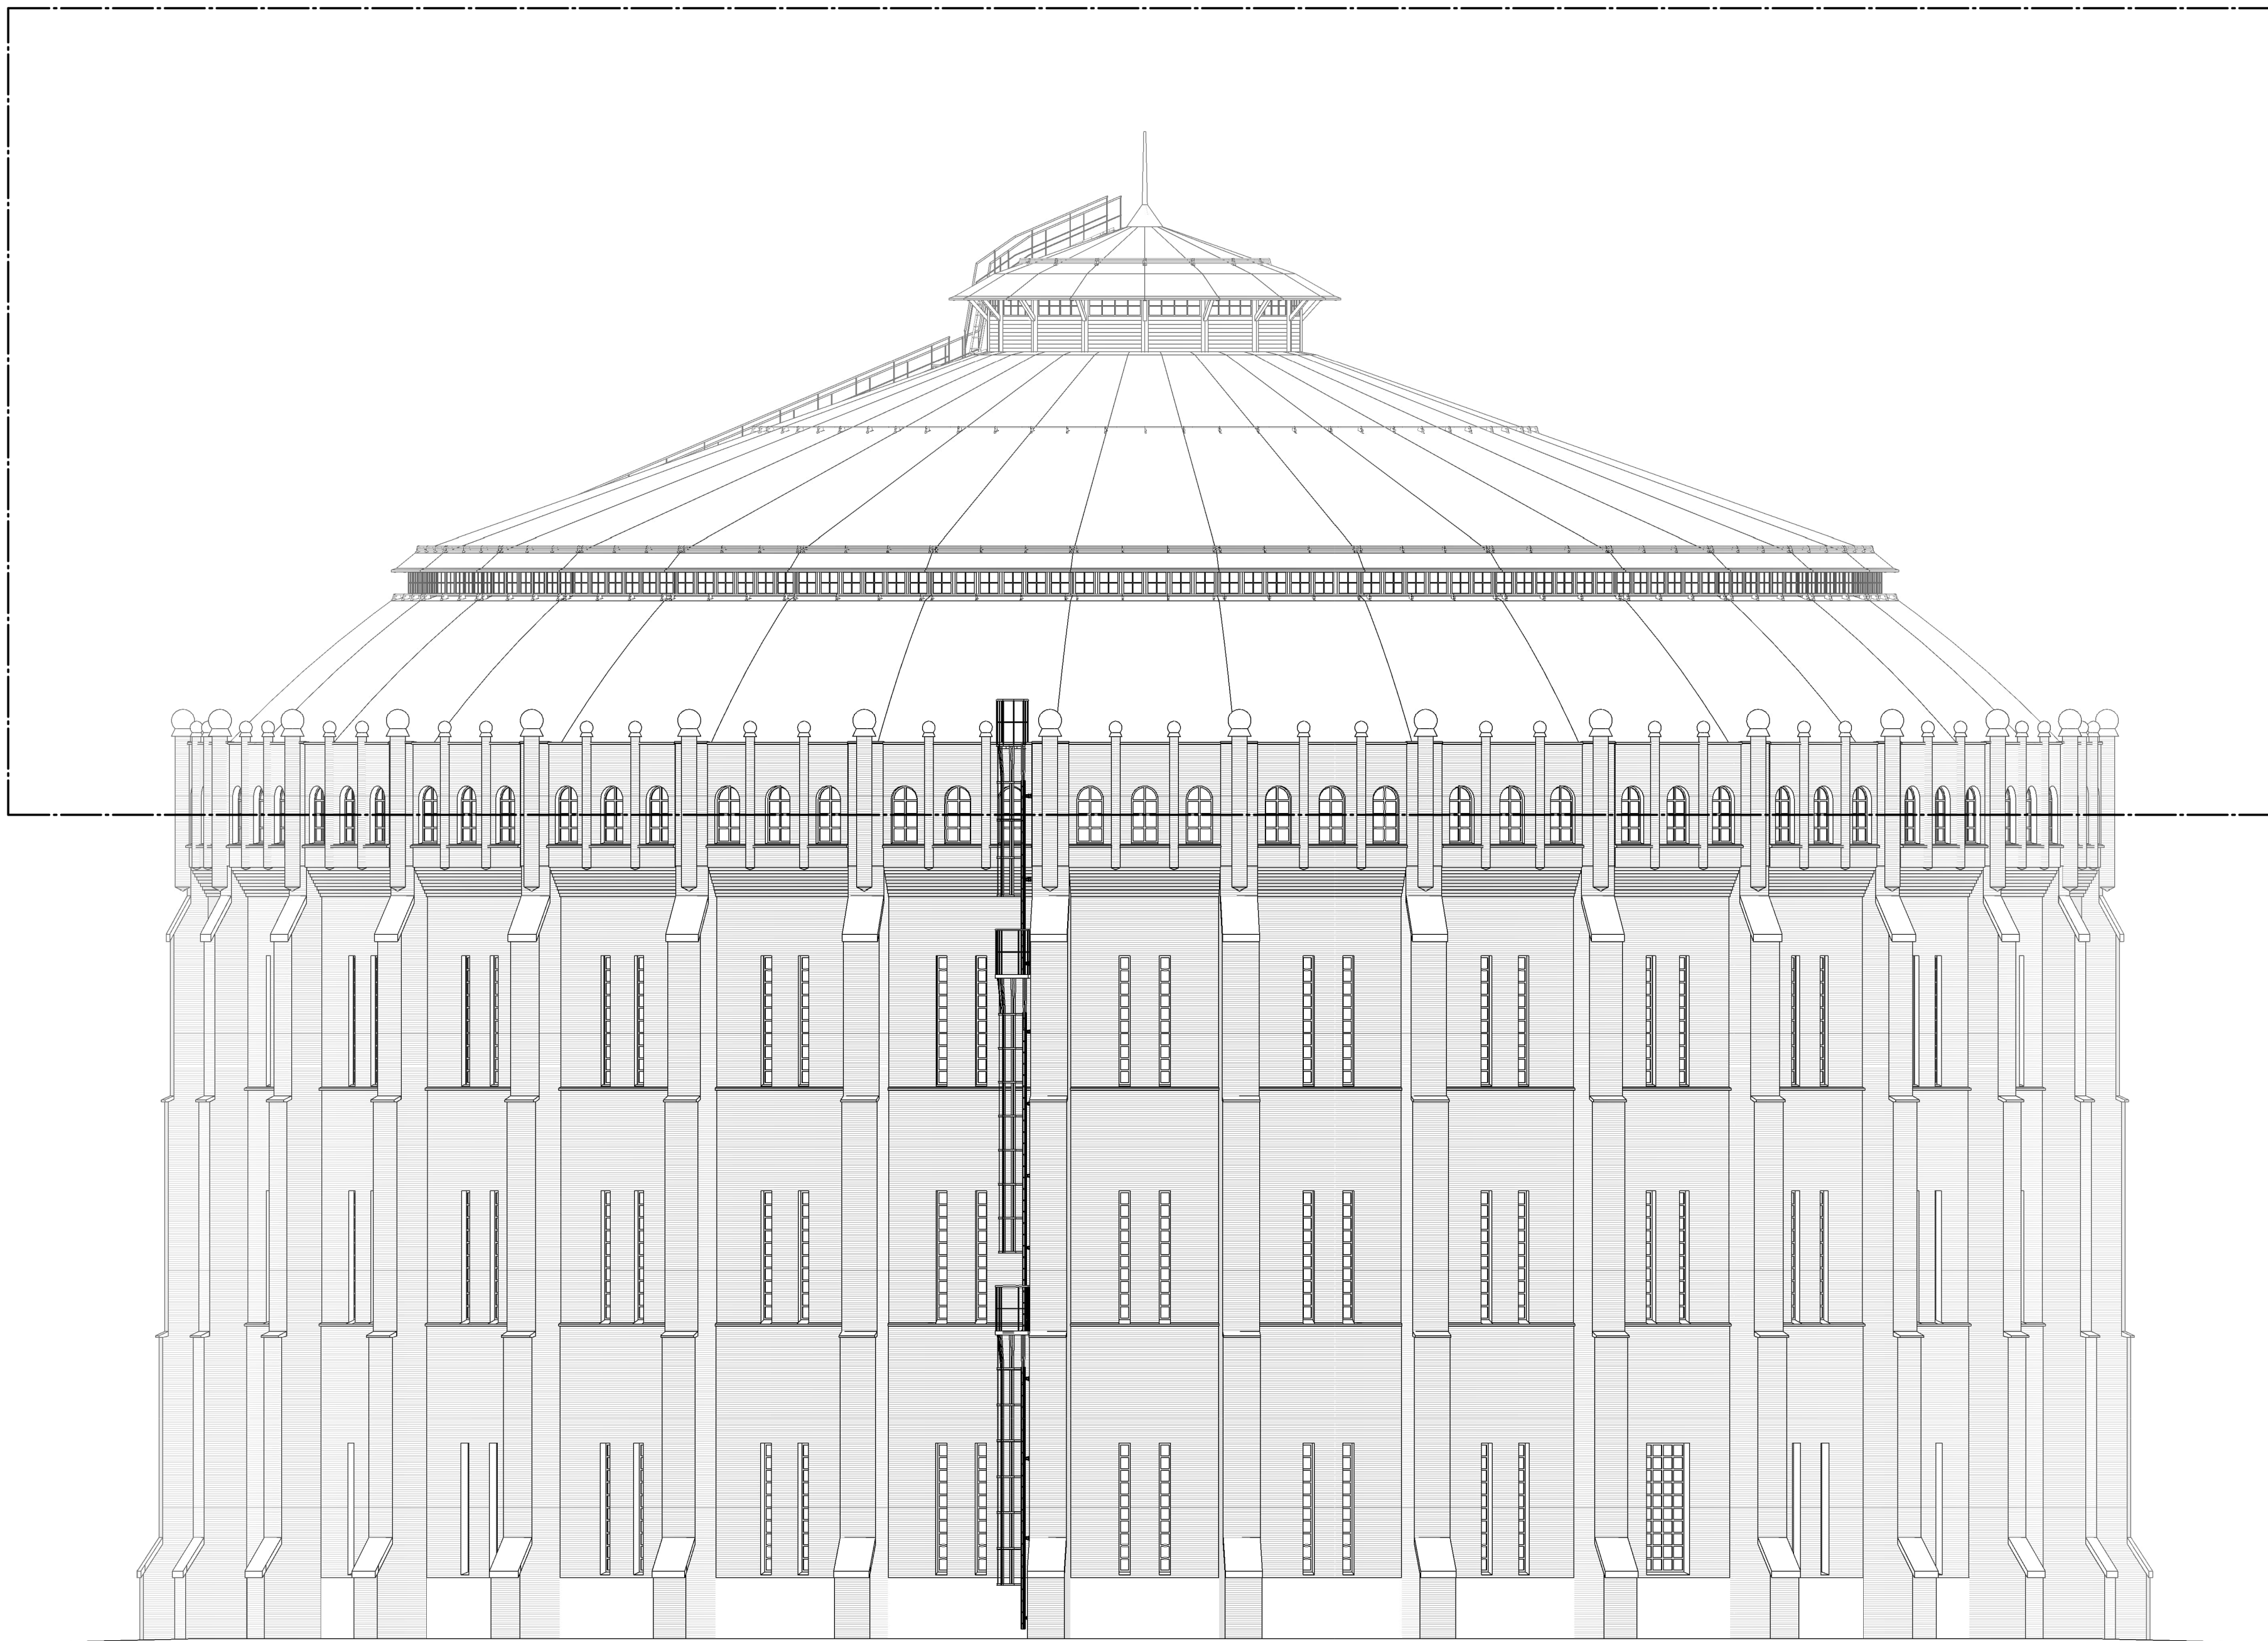

FÖRKLARINGAR

MÄTT ANGES I MILLIMETER.
PLUSHÖJDER ANGES I METER OCH AVSER FÄRDIG YTA DÄR EJ
ANNAT ANGES.

BYGGLOV AVSER

FÖRESKRIFTER

BEFINTLIG TAK RIVS OCH BYTS UT TILL NYTT.

KULÖRPROVER MÅLAS PÅ PLATS INNAN SLUTLIGT BESLUT TAS.
UTFÖRANDE OCH KULÖR I SAMRÄD MED SAKKUNNIG INOM
KULTURMILJÖ.

TAKSÄKERHETSUTRUSTNING SE FÖRESKRIFTER TAKPLAN.

MATERIAL- OCH KULÖRBESKRIVNING TAK SE FÖRESKRIFTER
TAKPLAN, FÖNSTERUPPSTÄLLNING TAK OCH VERTIKALDETALJER.


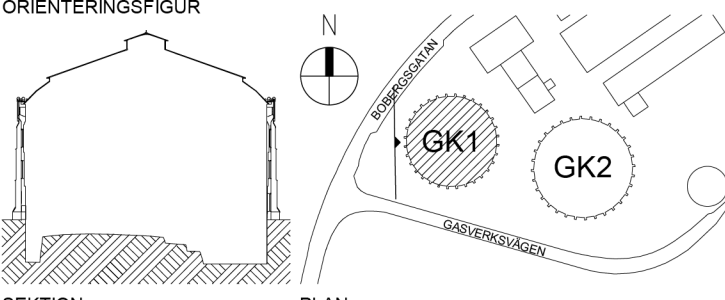
BRANDSPECIFIKATION ENLIGT BRANDUTLÅTANDE.
KOMPLETTERANDE INFORMATION PÅ K-HANDLINGAR.

HÄNVISNINGAR

SITUATIONSPLAN SE A-01-1-01
PLAN ÖVERSTA GÅNGBRYGGA SE A-40-1-10
SEKTIONER SE A-40-2-01 TILL A-40-2-02
FASADER SE A-40-3-01 TILL A-40-3-04
TAKPLAN SE A-41-1-12
FÖNSTERUPPSTÄLLNING TAK SE A-41-4-01
VERTIKALDETALJER TAKFOT SE A-41-6-01 TILL A-41-6-02

PLAN ÖVERSTA GÅNGBRYGGA BEFINTLIG SE A-48-1-10
TAKPLAN BEFINTLIG SE A-48-1-12
SEKTIONER BEFINTLIGA SE A-48-2-01 TILL A-48-2-02
FASADER BEFINTLIGA SE A-48-3-01 TILL A-48-3-04

ORIGINALRITNINGAR SE K-HANDLINGAR

BET	ÄNDRINGEN AVSER	DATUM	SIGN
BYGGLOVSHANDLING			
KV. GASKLOCKORNA 1 Gasverksområdet, Hjorthagen, Stockholm			
KUND  CA FASTIGHETER AB EST. 1912			
ORIENTERINGSGRUPP  SEKTION PLAN			
A	Sweco Sverige AB	08 695 60 00	
K	Tyréns Sverige AB	010 452 20 00	
BR	Briab Group AB	08 410 102 50	
E	PE Teknik & Arkitektur AB	010 516 00 00	
V	SEC Projekt AB	072 226 59 73	
UPPDRAGS NR 30065926			
RITADIKONSTR AV SERYDM			
HANDLAGGARE SERYDM			
DATUM 2024-01-26			
ANSVARIG SEBOCO			
GASKLOCKA 1 BYTE AV TAK FASAD MOT VÄSTER			
SKALA A1 = 1:125 A3 = 1:250	NUMMER A-40-3-02		

0 1 2 5 10 12,5
METER

FÖRKLARINGAR

MÄTT ANGES I MILLIMETER.
PLUSHÖJDER ANGES I METER OCH AVSER FÄRDIG YTA DÄR EJ
ANNAT ANGES.

BYGGLOV AVSER

FÖRESKRIFTER

BEFINTLIG TAK RIVS OCH BYTS UT TILL NYTT.

KULÖRPROVER MÅLAS PÅ PLATS INNAN SLUTLIGT BESLUT TAS.
UTFÖRANDE OCH KULÖR I SAMRÅD MED SAKKUNNIG INOM
KULTURMILJÖ.

TAKSÄKERHETSUTRUSTNING SE FÖRESKRIFTER TAKPLAN.

MATERIAL- OCH KULÖRBESKRIVNING TAK SE FÖRESKRIFTER
TAKPLAN, FÖNSTERUPPSTÄLLNING TAK OCH VERTIKALDETALJER.


BRANDSPECIFIKATION ENLIGT BRANDUTLÅTANDE.
KOMPLETTERANDE INFORMATION PÅ K-HANDLINGAR.

HÄNVISNINGAR

SITUATIONSPLAN SE A-01-1-01
PLAN ÖVERSTA GÅNGBRYGGA SE A-40-1-10
SEKTIONER SE A-40-2-01 TILL A-40-2-02
FASADER SE A-40-3-01 TILL A-40-3-04
TAKPLAN SE A-41-1-12
FÖNSTERUPPSTÄLLNING TAK SE A-41-4-01
VERTIKALDETALJER TAKFOT SE A-41-6-01 TILL A-41-6-02


PLAN ÖVERSTA GÅNGBRYGGA BEFINTLIG SE A-48-1-10
TAKPLAN BEFINTLIG SE A-48-1-12
SEKTIONER BEFINTLIGA SE A-48-2-01 TILL A-48-2-02
FASADER BEFINTLIGA SE A-48-3-01 TILL A-48-3-04

ORIGINALRITNINGAR SE K-HANDLINGAR

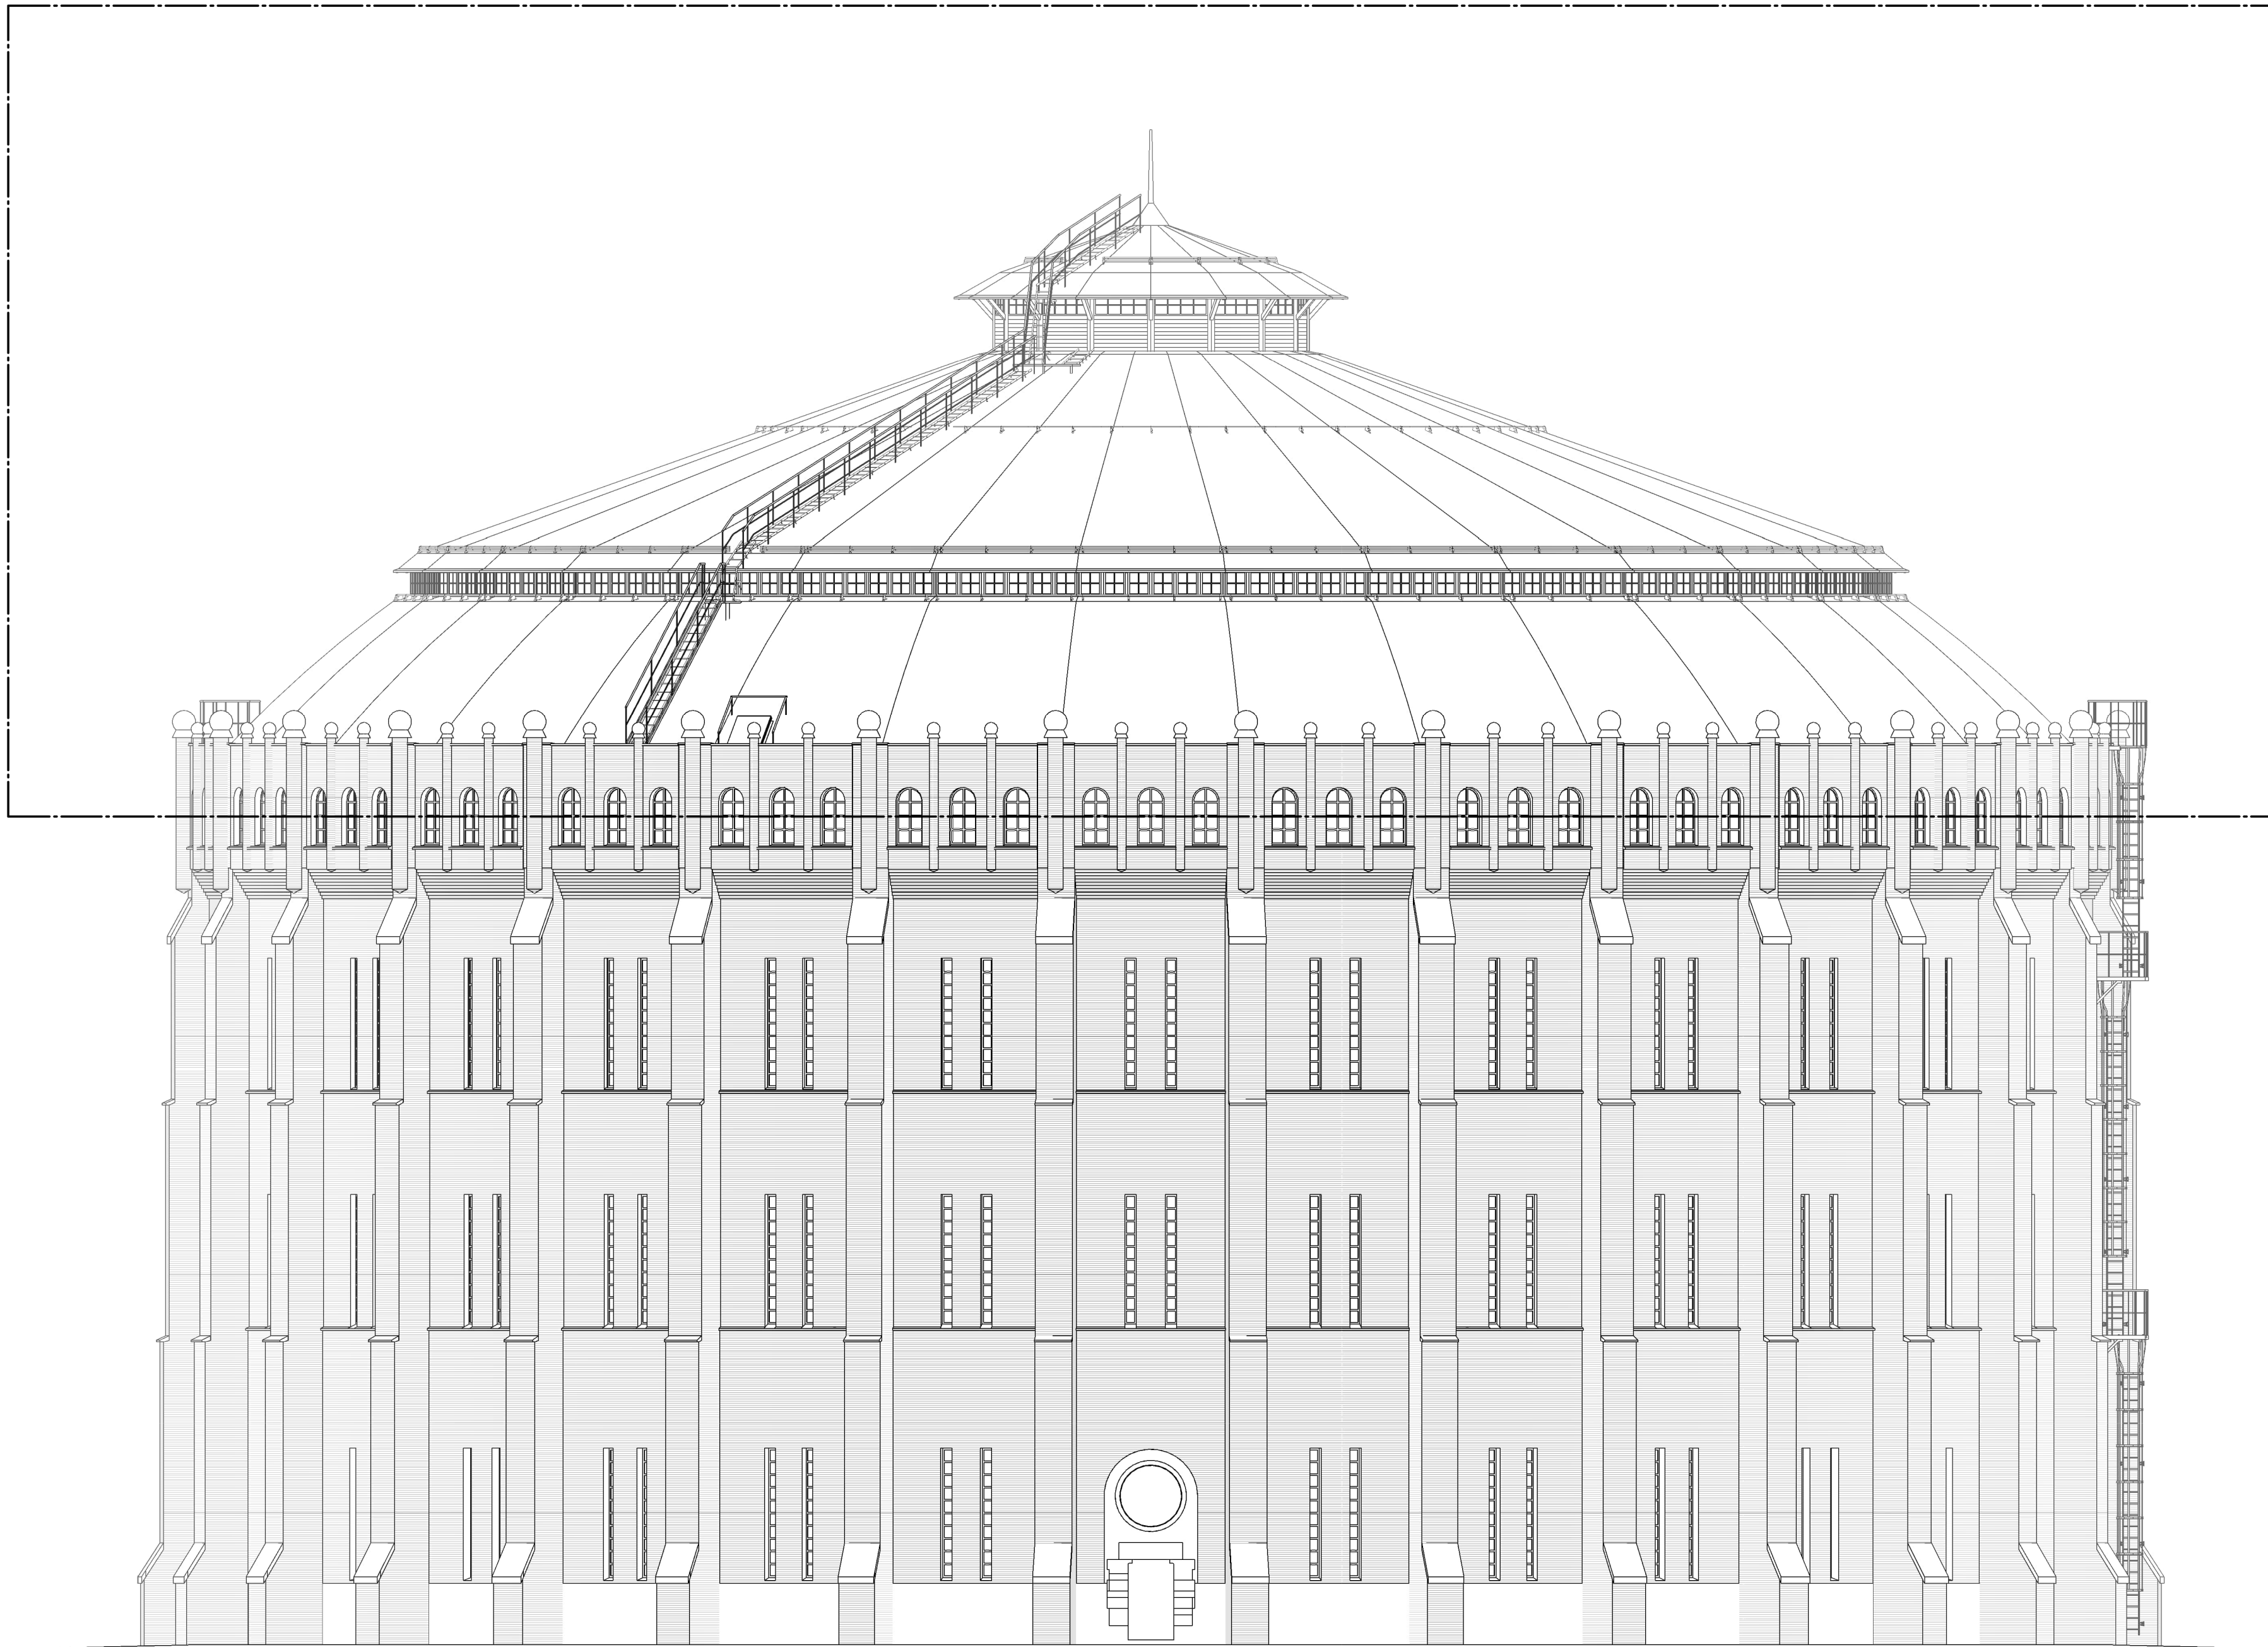

BYGGLOVSHANDLING

KV. GASKLOCKORNA 1
Gasverksområdet, Hjorthagen, Stockholm

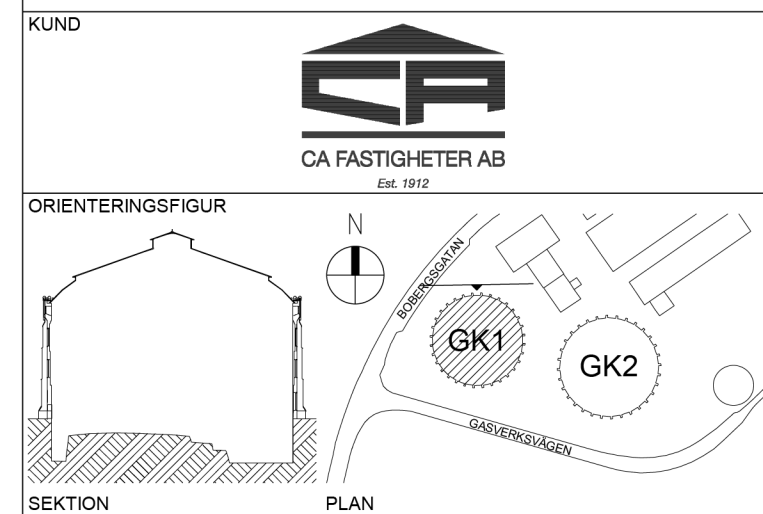

A	Sweco Sverige AB	08 695 60 00
K	Tyréns Sverige AB	010 452 20 00
BR	Briab Group AB	08 410 102 50
E	PE Teknik & Arkitektur AB	010 516 00 00
V	SEC Projekt AB	072 226 59 73

UPPDRAGS NR	RITADIKONSTR AV	HANDLAGGARE
30065926	SERYDM	SERYDM
DATUM	ANSVARIG	
2024-01-26	SEBOCO	

GASKLOCKA 1
BYTE AV TAK
FASAD MOT NORR

SKALA	NUMMER	BET
A1 = 1:125 A3 = 1:250	A-40-3-03	

0 1 2 5 10 12,5
METER

FÖRKLARINGAR

MÄTT ANGES I MILLIMETER.
PLUSHÖJDER ANGES I METER OCH AVSER FÄRDIG YTA DÄR EJ
ANNAT ANGES.

BYGGLOV AVSER

FÖRESKRIFTER

BEFINTLIG TAK RIVS OCH BYTS UT TILL NYTT.

KULÖRPROVER MÅLAS PÅ PLATS INNAN SLUTLIGT BESLUT TAS.
UTFÖRANDE OCH KULÖR I SAMRÅD MED SÄKKUNNIG INOM
KULTURMILJÖ.

TAKSÄKERHETSUTRUSTNING SE FÖRESKRIFTER TAKPLAN.

MATERIAL- OCH KULÖRBESKRIVNING TAK SE FÖRESKRIFTER
TAKPLAN, FÖNSTERUPPSTÄLLNING TAK OCH VERTIKALDETALJER.


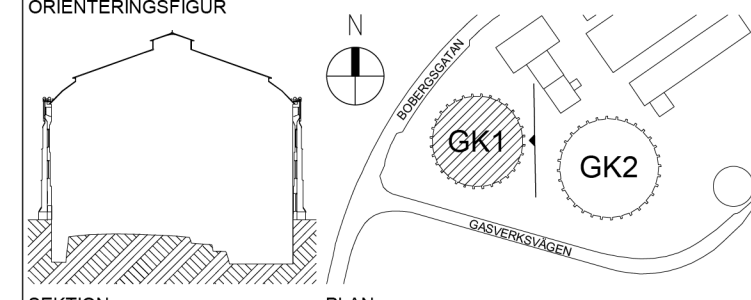
BRANDSPECIFIKATION ENLIGT BRANDUTLÅTANDE.
KOMPLETTERANDE INFORMATION PÅ K-HANDLINGAR.

HÄNVISNINGAR

SITUATIONSPLAN SE A-01-1-01
PLAN ÖVERSTA GÅNGBRYGGA SE A-40-1-10
SEKTIONER SE A-40-2-01 TILL A-40-2-02
FASADER SE A-40-3-01 TILL A-40-3-04
TAKPLAN SE A-41-1-12
FÖNSTERUPPSTÄLLNING TAK SE A-41-4-01
VERTIKALDETALJER TAKFOT SE A-41-6-01 TILL A-41-6-02

PLAN ÖVERSTA GÅNGBRYGGA BEFINTLIG SE A-48-1-10
TAKPLAN BEFINTLIG SE A-48-1-12
SEKTIONER BEFINTLIGA SE A-48-2-01 TILL A-48-2-02
FASADER BEFINTLIGA SE A-48-3-01 TILL A-48-3-04

ORIGINALRITNINGAR SE K-HANDLINGAR

BET	ÄNDRINGEN AVSER	DATUM	SIGN															
BYGGLOVSHANDLING																		
KV. GASKLOCKORNA 1 Gasverksområdet, Hjorthagen, Stockholm																		
KUND  CA FASTIGHETER AB EST. 1912																		
ORIENTERINGSGRUPP  SEKTION PLAN																		
<table><tr><td>A</td><td>Sweco Sverige AB</td><td>08 695 60 00</td></tr><tr><td>K</td><td>Tyréns Sverige AB</td><td>010 452 20 00</td></tr><tr><td>BR</td><td>Briab Group AB</td><td>08 410 102 50</td></tr><tr><td>E</td><td>PE Teknik & Arkitektur AB</td><td>010 516 00 00</td></tr><tr><td>V</td><td>SEC Projekt AB</td><td>072 226 59 73</td></tr></table>				A	Sweco Sverige AB	08 695 60 00	K	Tyréns Sverige AB	010 452 20 00	BR	Briab Group AB	08 410 102 50	E	PE Teknik & Arkitektur AB	010 516 00 00	V	SEC Projekt AB	072 226 59 73
A	Sweco Sverige AB	08 695 60 00																
K	Tyréns Sverige AB	010 452 20 00																
BR	Briab Group AB	08 410 102 50																
E	PE Teknik & Arkitektur AB	010 516 00 00																
V	SEC Projekt AB	072 226 59 73																
<table><tr><td>UPPDRAGS NR</td><td>RITADIKONSTR AV</td><td>HANDLAGGARE</td></tr><tr><td>30065926</td><td>SERYDM</td><td>SERYDM</td></tr><tr><td>DATUM</td><td>ANSVARIG</td><td></td></tr><tr><td>2024-01-26</td><td>SEBOCO</td><td></td></tr></table>				UPPDRAGS NR	RITADIKONSTR AV	HANDLAGGARE	30065926	SERYDM	SERYDM	DATUM	ANSVARIG		2024-01-26	SEBOCO				
UPPDRAGS NR	RITADIKONSTR AV	HANDLAGGARE																
30065926	SERYDM	SERYDM																
DATUM	ANSVARIG																	
2024-01-26	SEBOCO																	
GASKLOCKA 1 BYTE AV TAK FASAD MOT ÖSTER																		
SKALA A1 = 1:125 A3 = 1:250		NUMMER A-40-3-04																

0 1 2 5 10 12,5
METER