

## FÖRKLARINGAR

MÄTT ANGES I MILLIMETER.  
PLUSHÖJDER ANGES I METER OCH AVSER FÄRDIG YTA DÄR EJ  
ANNAT ANGES.

BYGGLOV AVSER

## FÖRESKRIFTER


KOMPLETTERANDE INFORMATION PÅ ORIGINALRITNINGAR.

## HÄNVISNINGAR

SITUATIONSPLAN SE A-01-1-01  
PLAN ÖVERSTA GÅNGBRYGGA SE A-40-1-10  
SEKTIONER SE A-40-2-01 TILL A-40-2-02  
FASADER SE A-40-3-01 TILL A-40-3-04  
TAKPLAN SE A-41-1-12  
FÖNSTERUPPSTÄLLNING TAK SE A-41-4-01  
VERTIKALDETALJER TAKFOT SE A-41-6-01 TILL A-41-6-02

PLAN ÖVERSTA GÅNGBRYGGA BEFINTLIG SE A-48-1-10  
TAKPLAN BEFINTLIG SE A-48-1-12  
SEKTIONER BEFINTLIGA SE A-48-2-01 TILL A-48-2-02  
FASADER BEFINTLIGA SE A-48-3-01 TILL A-48-3-04

ORIGINALRITNINGAR SE K-HANDLINGAR

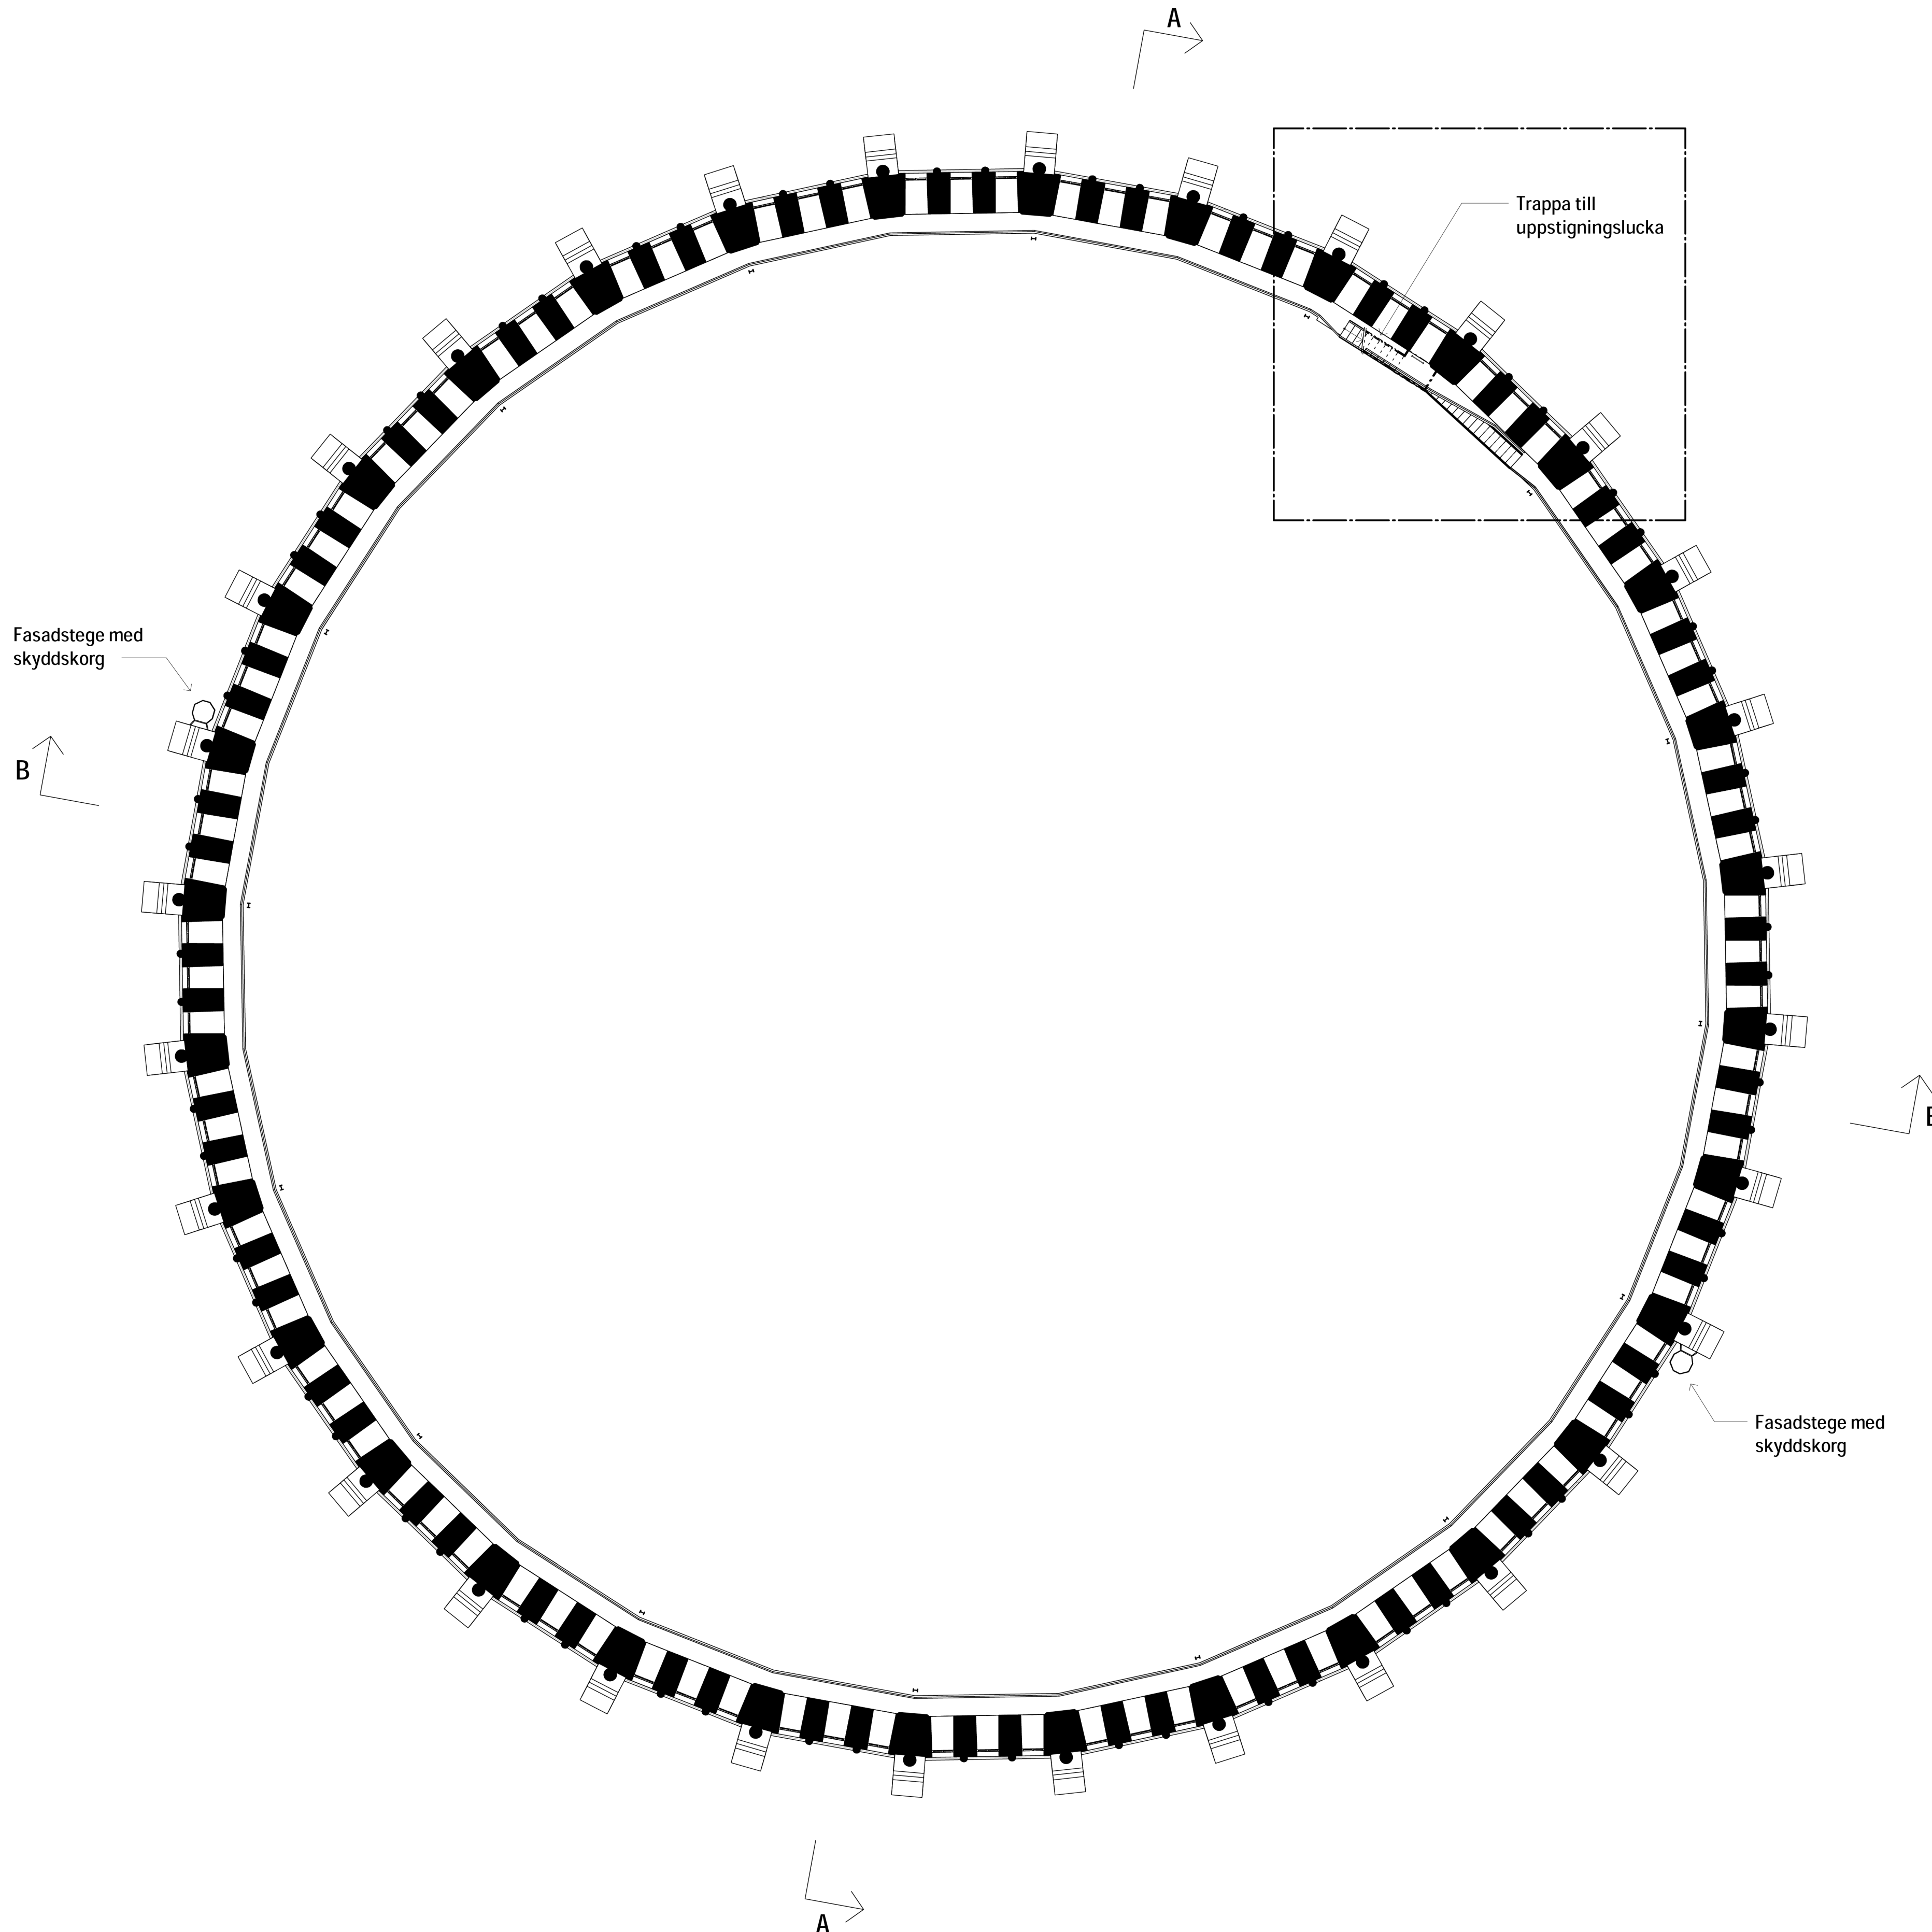

BET ÄNDRINGEN AVSER DATUM SIGN

## BYGGLOVSHANDLING

KV. GASKLOCKORNA 1  
Gasverksområdet, Hjorthagen, Stockholm

KUND



ORIENTERINGSGRUPP



SEKTION

A	Sweco Sverige AB	08 695 60 00
K	Tyréns Sverige AB	010 452 20 00
BR	Briab Group AB	08 410 102 50
E	PE Teknik & Arkitektur AB	010 516 00 00
V	SEC Projekt AB	072 226 59 73

UPPDRAGS NR

30065926

RITAD/KONSTR AV

SERYDM

HANDLAGGARE

SERYDM

DATUM

2024-01-26

ANSVARIG

SEBOCO

GASKLOCKA 1

BYTE AV TAK

PLAN ÖVERSTA GÅNGBRYGGA

BEFINTLIG

SKALA

A1 = 1:125

A3 = 1:250

NUMMER

A-48-1-10

BET

## FÖRKLARINGAR

MÄTT ANGES I MILLIMETER.  
PLUSHÖJDER ANGES I METER OCH AVSER FÄRDIG YTA DÄR EJ  
ANNAT ANGES.

BYGGLOV AVSER

## FÖRESKRIFTER


KOMPLETTERANDE INFORMATION PÅ ORIGINALRITNINGAR.

## HÄNVISNINGAR

SITUATIONSPLAN SE A-01-1-01  
PLAN ÖVERSTA GÅNGBRYGGA SE A-40-1-10  
SEKTIONER SE A-40-2-01 TILL A-40-2-02  
FASADER SE A-40-3-01 TILL A-40-3-04  
TAKPLAN SE A-41-1-12  
FÖNSTERUPPSTÄLLNING TAK SE A-41-4-01  
VERTIKALDETALJER TAKFOT SE A-41-6-01 TILL A-41-6-02

PLAN ÖVERSTA GÅNGBRYGGA BEFINTLIG SE A-48-1-10  
TAKPLAN BEFINTLIG SE A-48-1-12  
SEKTIONER BEFINTLIGA SE A-48-2-01 TILL A-48-2-02  
FASADER BEFINTLIGA SE A-48-3-01 TILL A-48-3-04

ORIGINALRITNINGAR SE K-HANDLINGAR

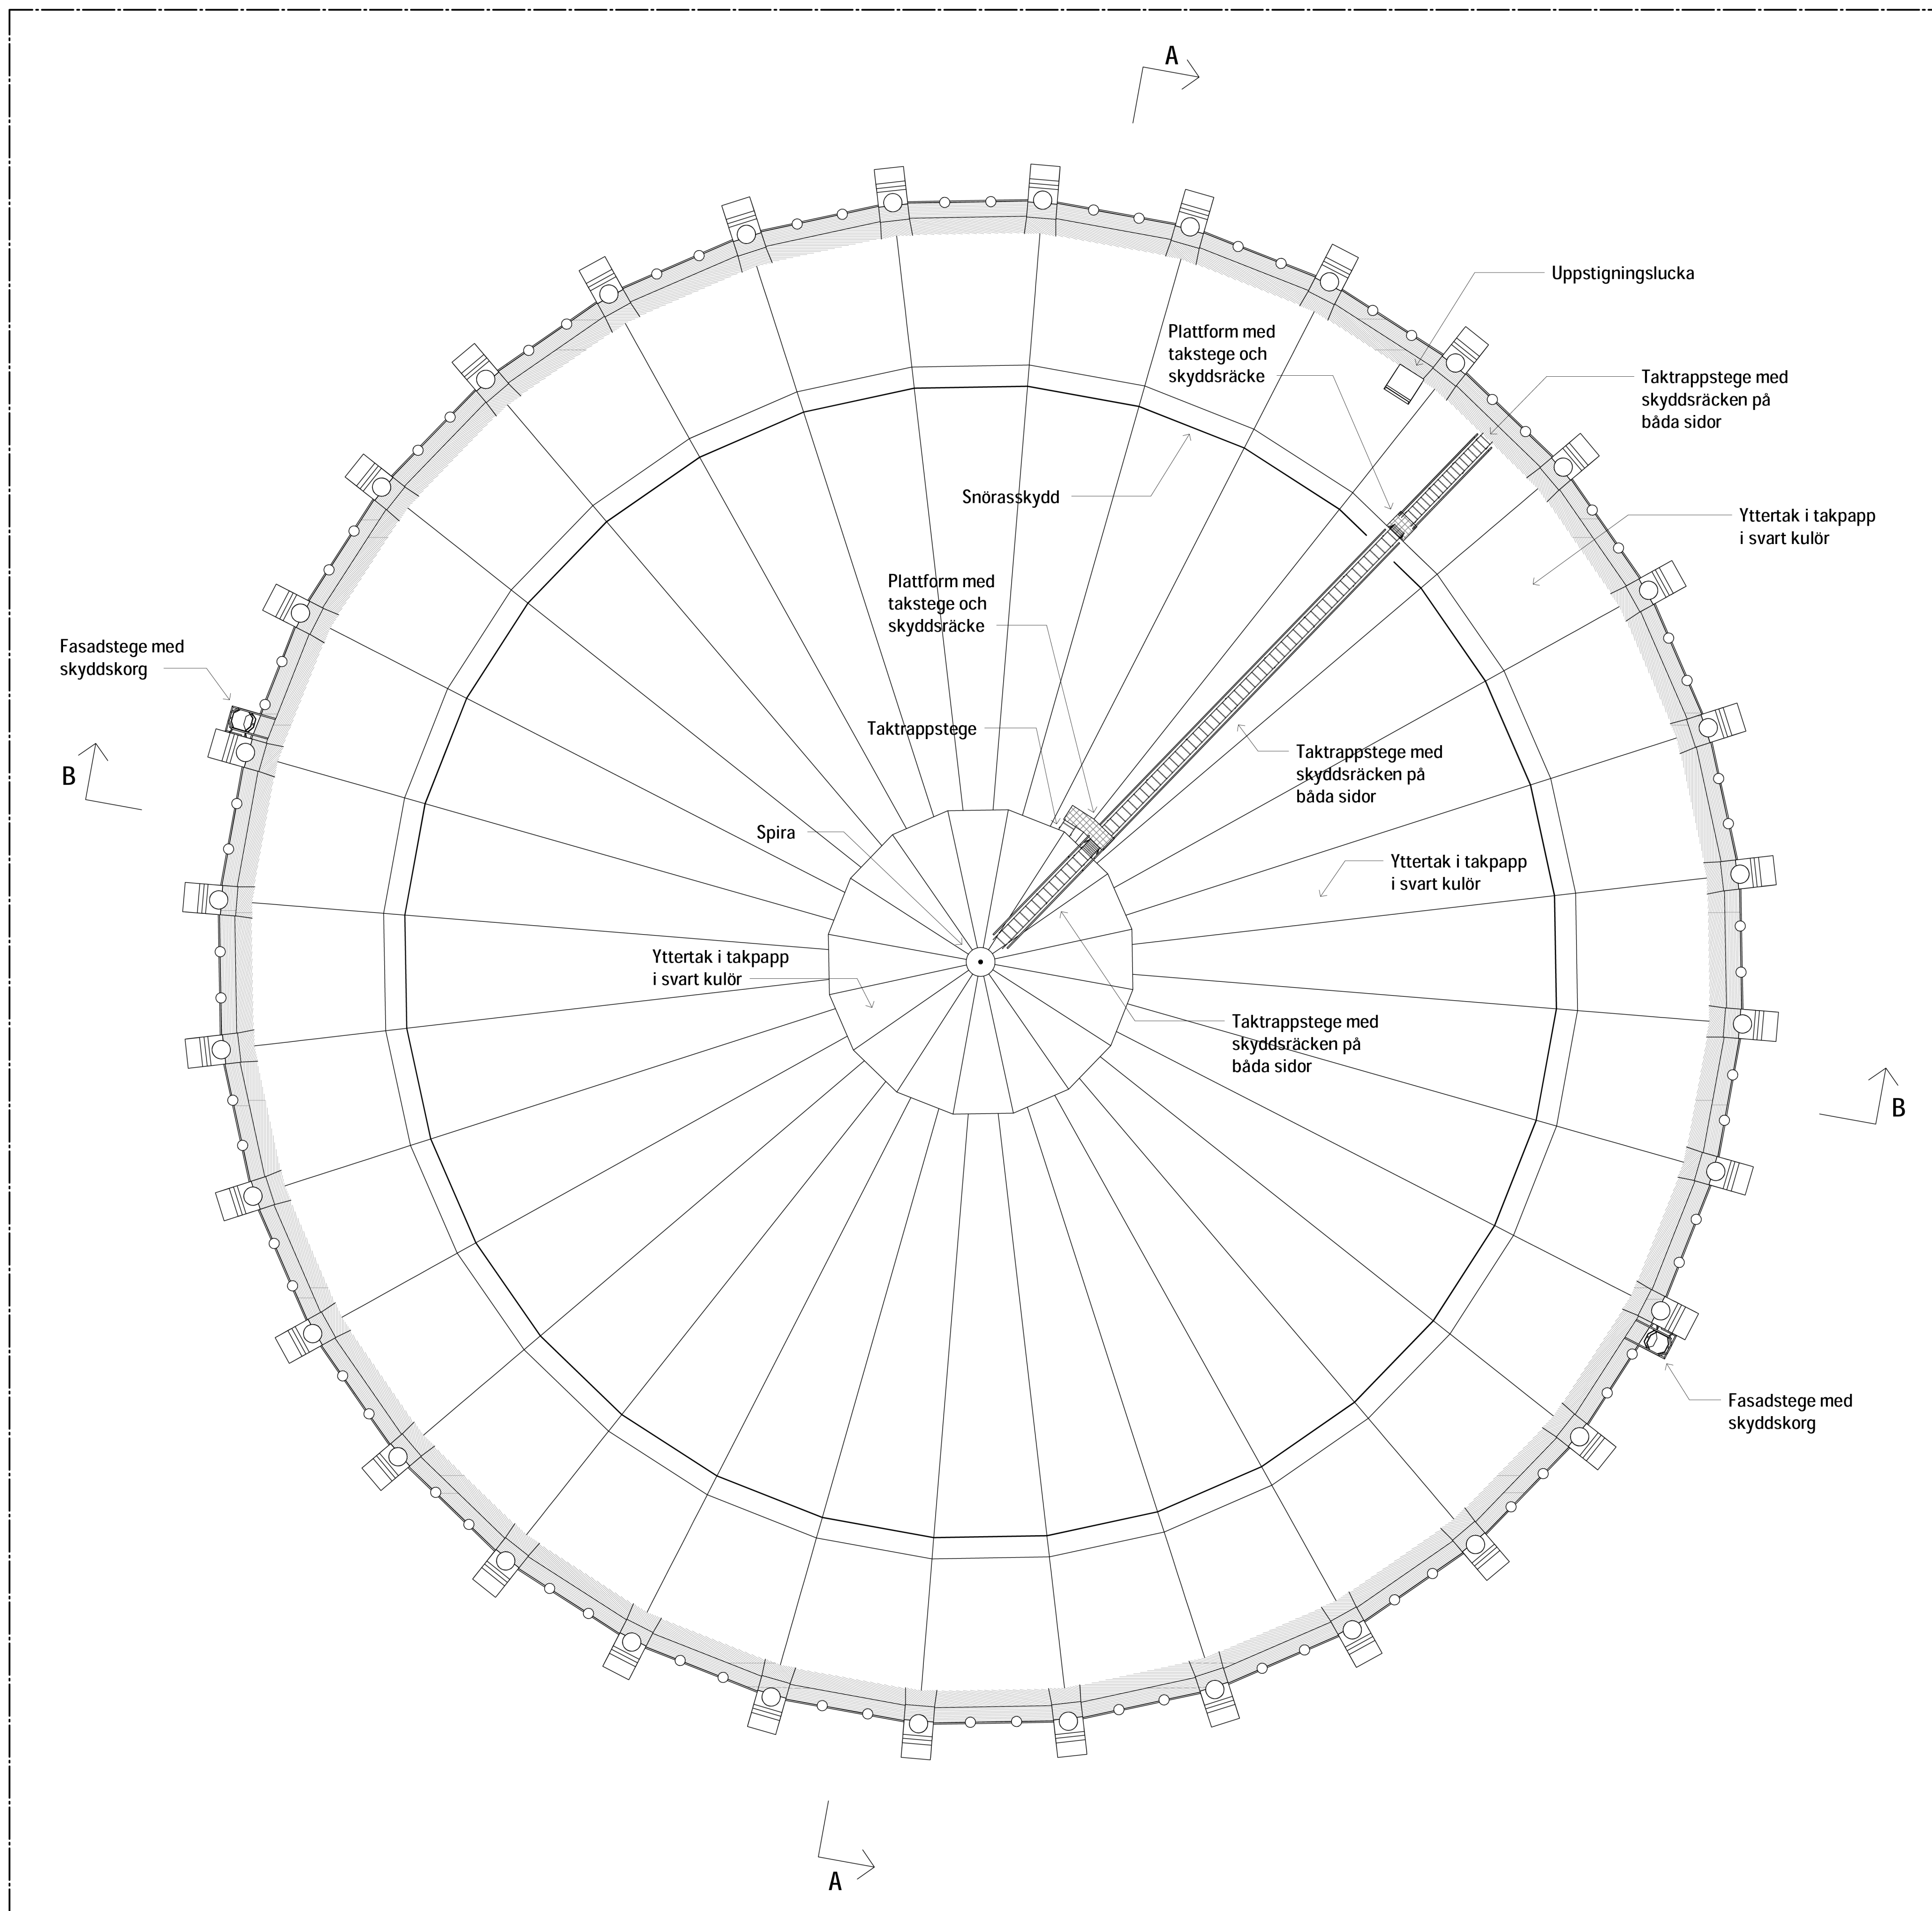

BET	ÄNDRINGEN AVSER	DATUM	SIGN
BYGGLOVSHANDLING			
KV. GASKLOCKORNA 1 Gasverksområdet, Hjorthagen, Stockholm			
KUND			
ORIENTERINGSGRUPP			
SEKTION			
A	Sweco Sverige AB	08 695 60 00	
K	Tyréns Sverige AB	010 452 20 00	
BR	Briab Group AB	08 410 102 50	
E	PE Teknik & Arkitektur AB	010 516 00 00	
V	SEC Projekt AB	072 226 59 73	
UPPDRAGS NR			
30065926	SERYDM	SERYDM	
DATUM			
2024-01-26	ANSVARIG	SEBOCO	
GASKLOCKA 1 BYTE AV TAK TAKPLAN BEFINTLIG			
SKALA		NUMMER	
A1 = 1:125 A3 = 1:250		A-48-1-12	

## FÖRKLARINGAR

MÄTT ANGES I MILLIMETER.  
PLUSHÖJDER ANGES I METER OCH AVSER FÄRDIG YTA DÄR EJ  
ANNAT ANGES.

BYGGLOV AVSER

## FÖRESKRIFTER


KOMPLETTERANDE INFORMATION PÅ ORIGINALRITNINGAR.

## HÄNVISNINGAR


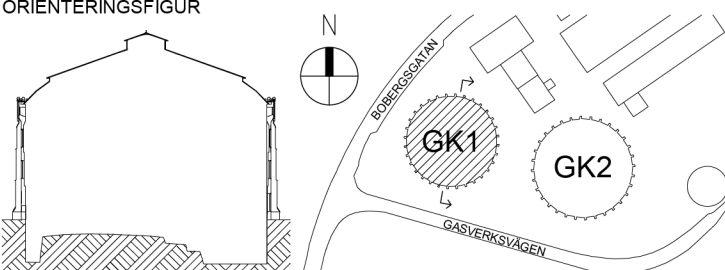
SITUATIONSPLAN SE A-01-1-01  
PLAN ÖVERSTA GÅNGBRYGGA SE A-40-1-10  
SEKTIONER SE A-40-2-01 TILL A-40-2-02  
FASADER SE A-40-3-01 TILL A-40-3-04  
TAKPLAN SE A-41-1-12  
FÖNSTERUPPSTÄLLNING TAK SE A-41-4-01  
VERTIKALDETALJER TAKFOT SE A-41-6-01 TILL A-41-6-02

PLAN ÖVERSTA GÅNGBRYGGA BEFINTLIG SE A-48-1-10  
TAKPLAN BEFINTLIG SE A-48-1-12  
SEKTIONER BEFINTLIGA SE A-48-2-01 TILL A-48-2-02  
FASADER BEFINTLIGA SE A-48-3-01 TILL A-48-3-04

ORIGINALRITNINGAR SE K-HANDLINGAR

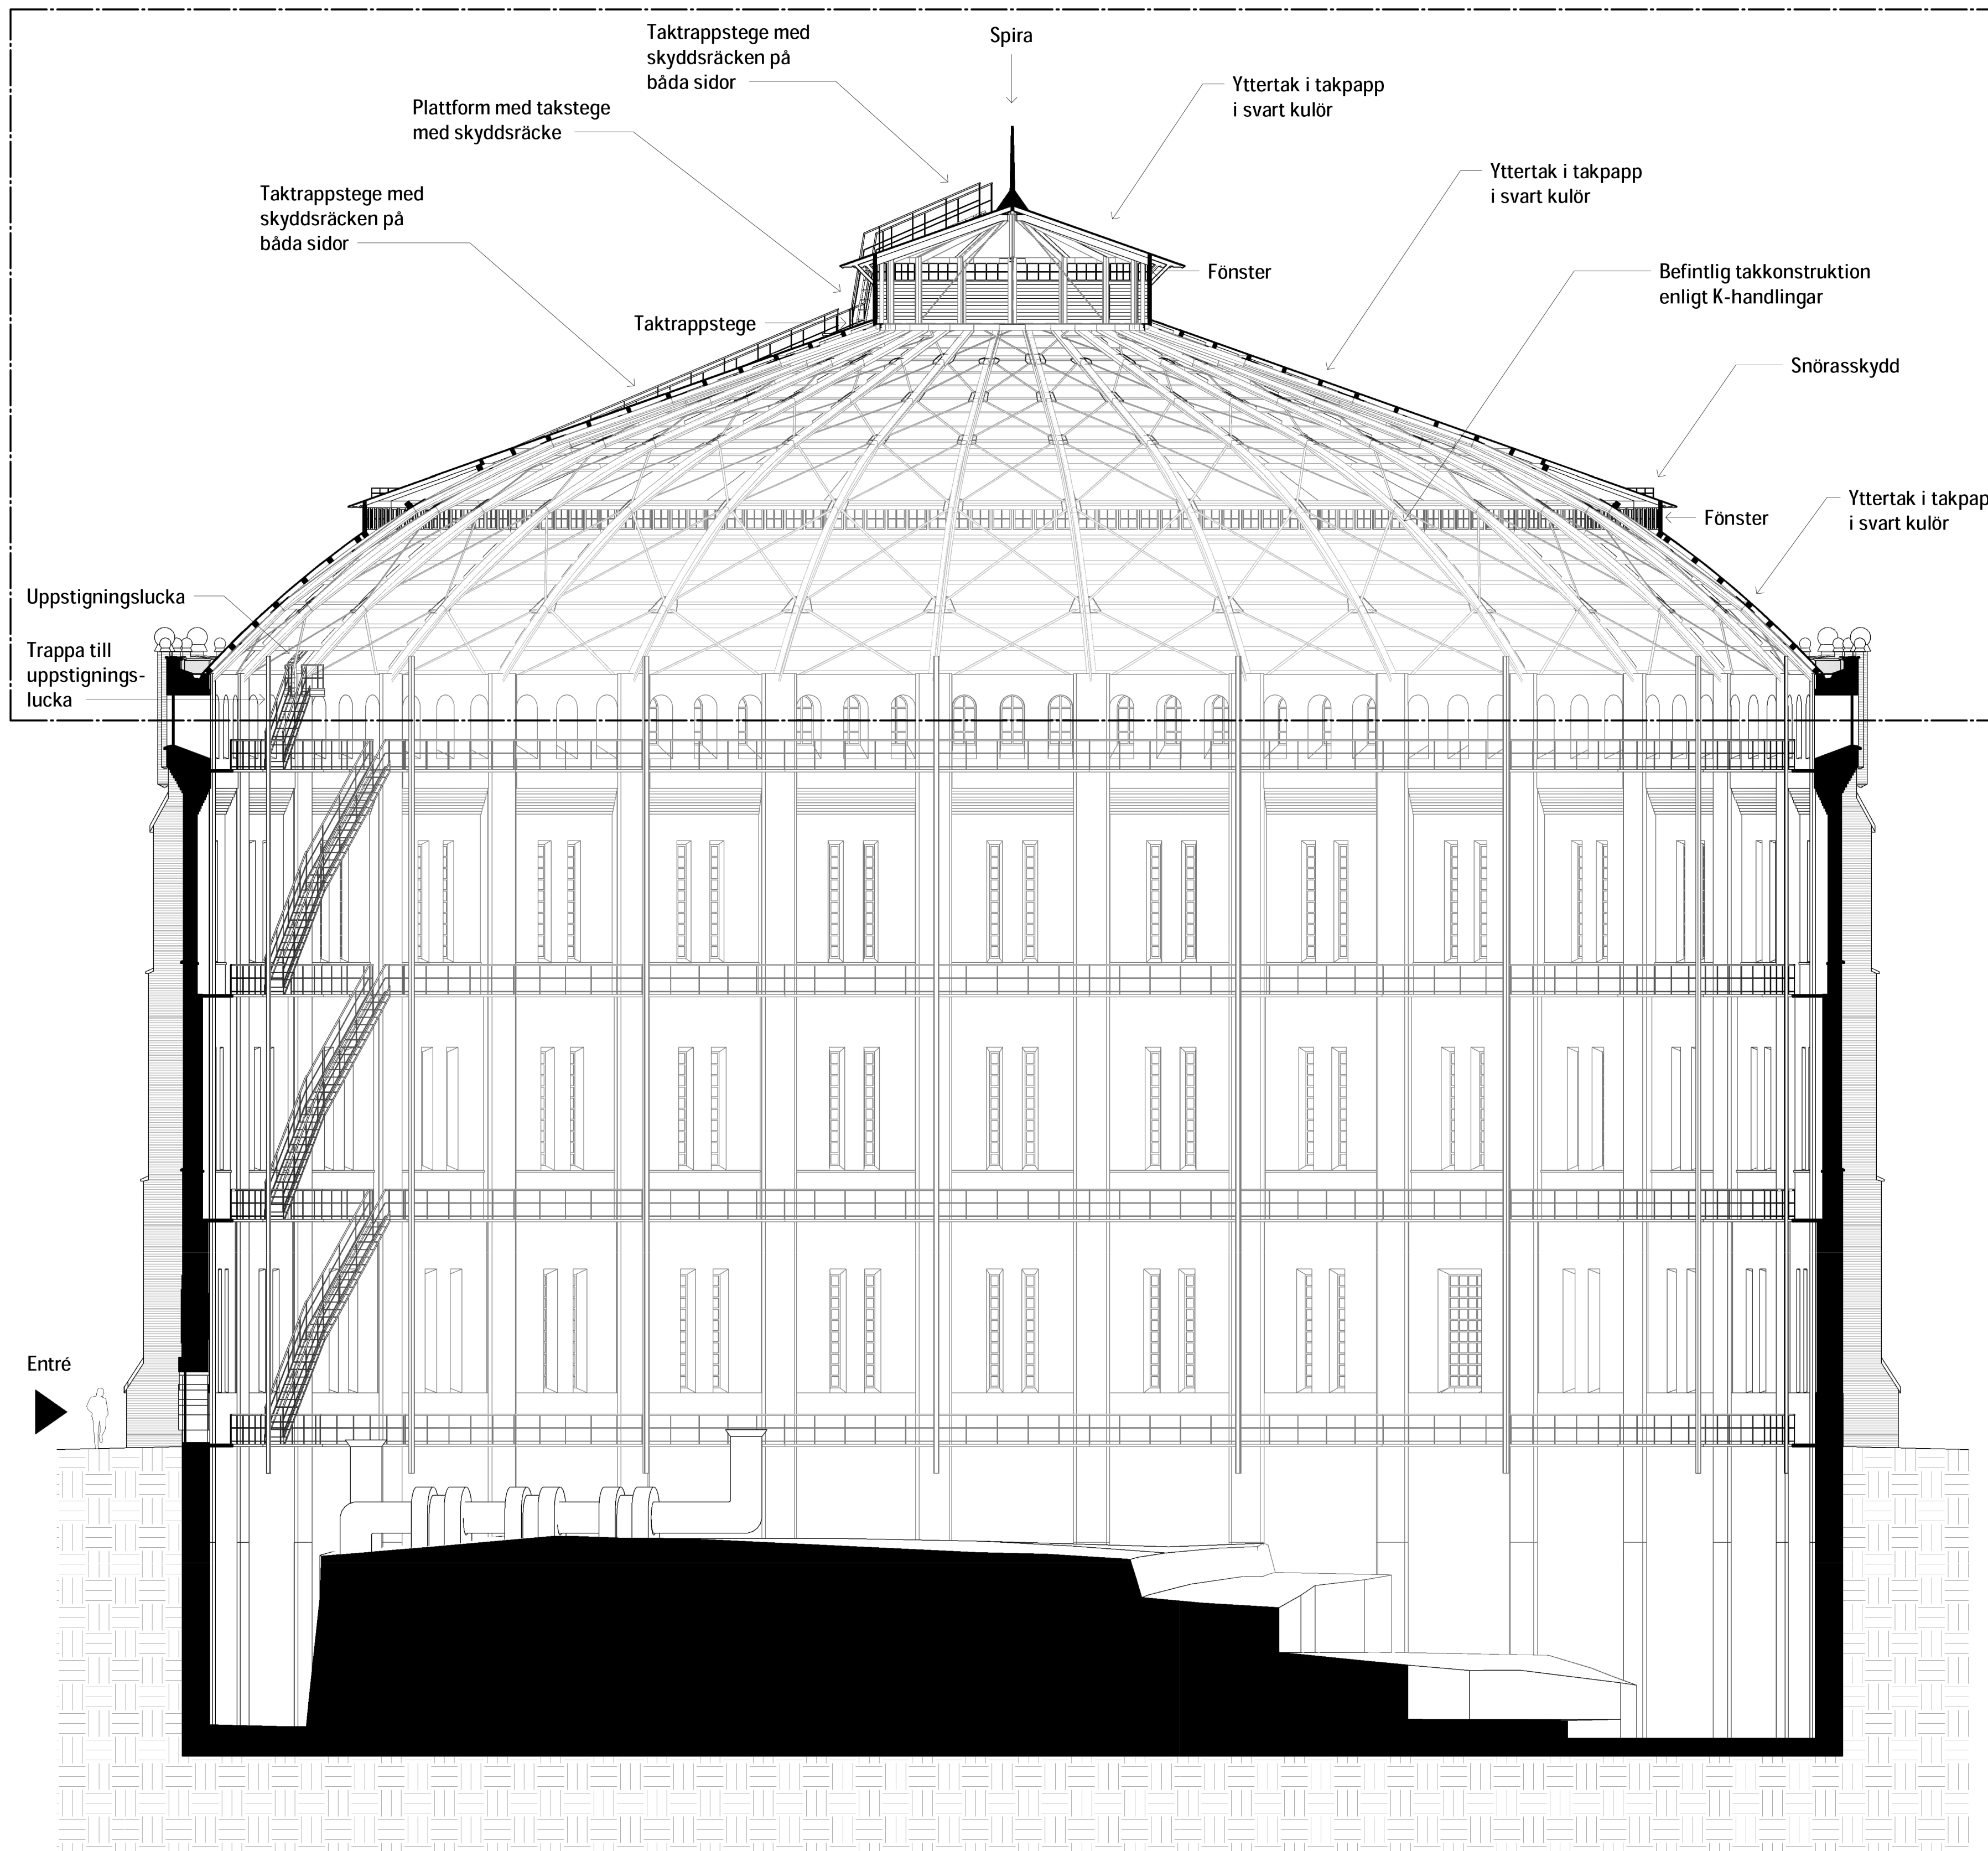

0 1 2 5 10 12,5  
METER

BET	ÄNDRINGEN AVSER	DATUM	SIGN
BYGGLOVSHANDLING			
KV. GASKLOCKORNA 1 Gasverksområdet, Hjorthagen, Stockholm			
KUND  CA FASTIGHETER AB EST. 1912			
ORIENTERINGSGRUPP  SEKTION PLAN			
A	Sweco Sverige AB	08 695 60 00	
K	Tyréns Sverige AB	010 452 20 00	
BR	Briab Group AB	08 410 102 50	
E	PE Teknik & Arkitektur AB	010 516 00 00	
V	SEC Projekt AB	072 226 59 73	
UPPDRAGS NR 30065926			
RITADIKONSTR AV SERYDM			
HANDLAGGARE SERYDM			
DATUM 2024-01-26			
ANSVARIG SEBOCO			
GASKLOCKA 1 BYTE AV TAK SEKTION A-A BEFINTLIG			
SKALA A1 = 1:125 A3 = 1:250	NUMMER A-48-2-01		BET



## FÖRKLARINGAR

MÄTT ANGES I MILLIMETER.  
PLUSHÖJDER ANGES I METER OCH AVSER FÄRDIG YTA DÄR EJ  
ANNAT ANGES.

BYGGLOV AVSER

## FÖRESKRIFTER


KOMPLETTERANDE INFORMATION PÅ ORIGINALRITNINGAR.

## HÄNVISNINGAR


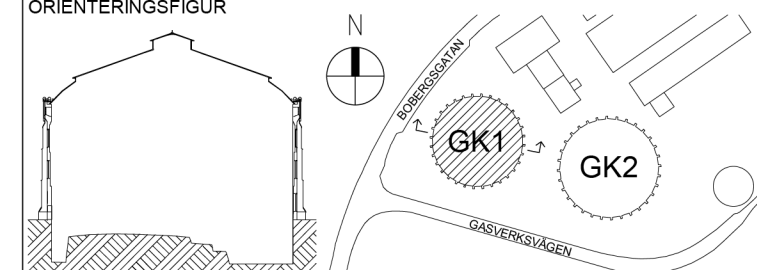
SITUATIONSPLAN SE A-01-1-01  
PLAN ÖVERSTA GÅNGBRYGGA SE A-40-1-10  
SEKTIONER SE A-40-2-01 TILL A-40-2-02  
FASADER SE A-40-3-01 TILL A-40-3-04  
TAKPLAN SE A-41-1-12  
FÖNSTERUPPSTÄLLNING TAK SE A-41-4-01  
VERTIKALDETALJER TAKFOT SE A-41-6-01 TILL A-41-6-02

PLAN ÖVERSTA GÅNGBRYGGA BEFINTLIG SE A-48-1-10  
TAKPLAN BEFINTLIG SE A-48-1-12  
SEKTIONER BEFINTLIGA SE A-48-2-01 TILL A-48-2-02  
FASADER BEFINTLIGA SE A-48-3-01 TILL A-48-3-04

ORIGINALRITNINGAR SE K-HANDLINGAR

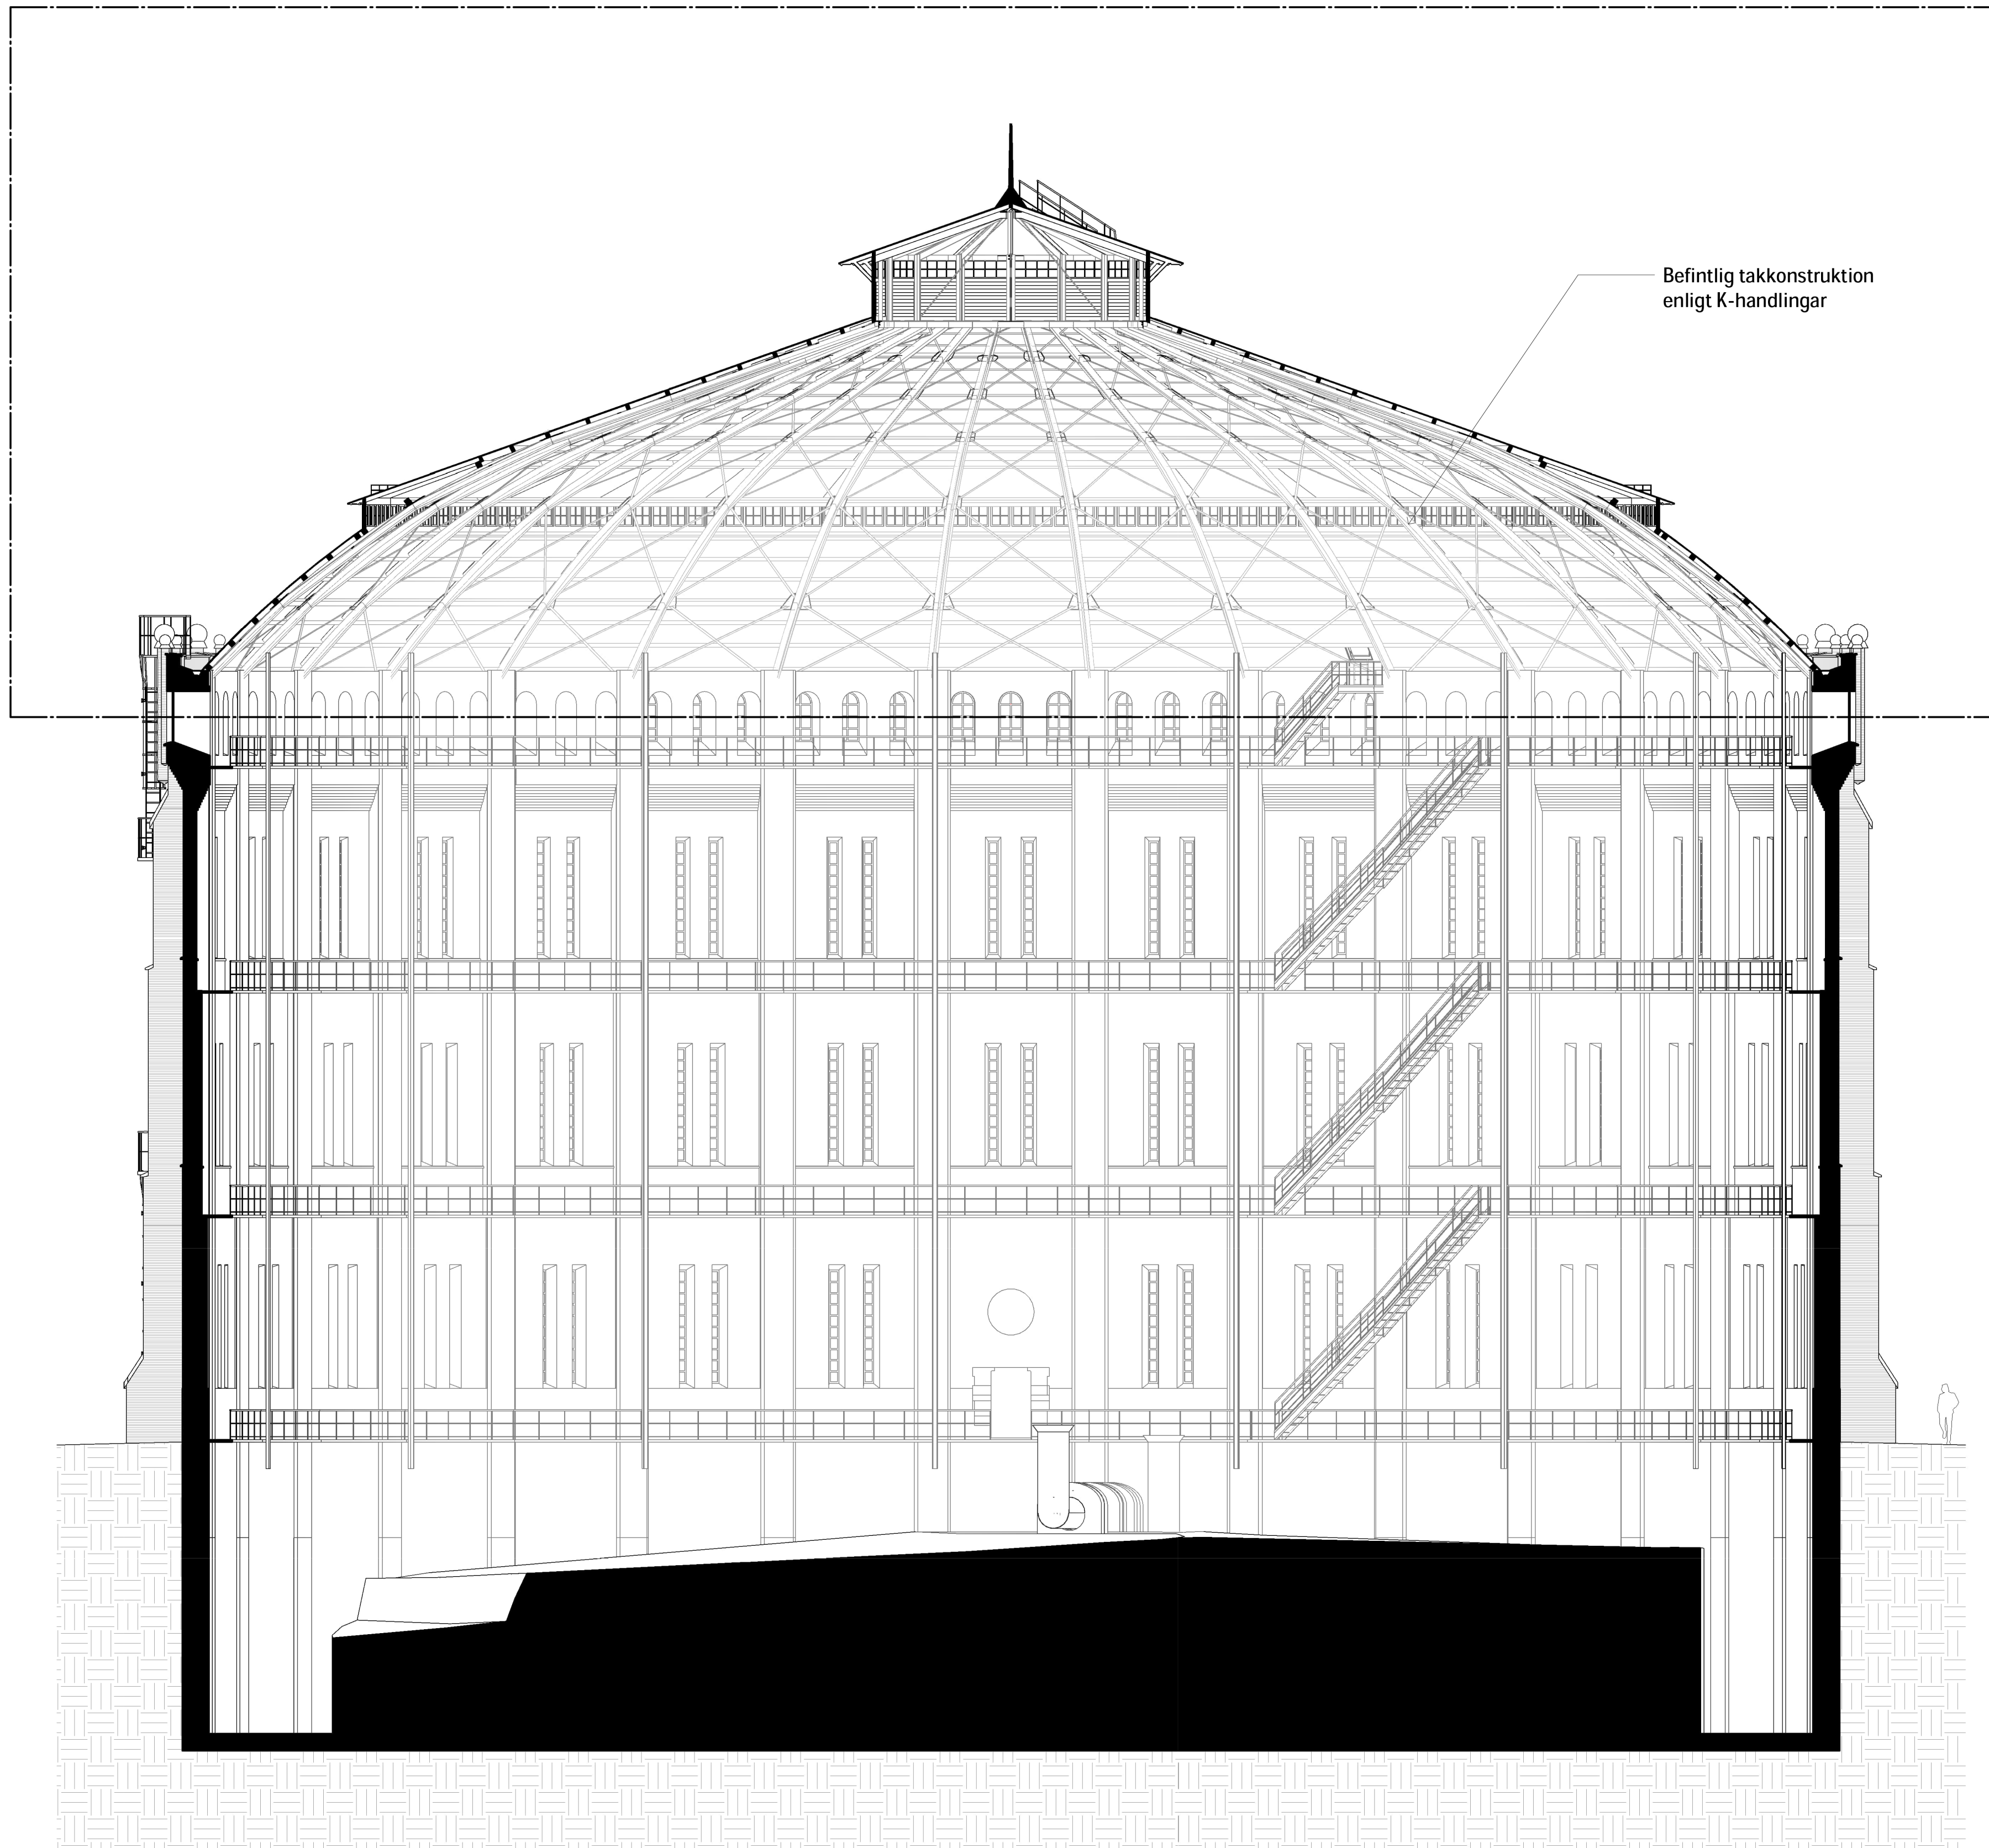

0 1 2 5 10 12,5  
METER

BET	ÄNDRINGEN AVSER	DATUM	SIGN
BYGGLOVSHANDLING			
KV. GASKLOCKORNA 1 Gasverksområdet, Hjorthagen, Stockholm			
KUND  CA FASTIGHETER AB EST. 1912			
ORIENTERINGSGRUPP  SEKTION PLAN			
A	Sweco Sverige AB	08 695 60 00	
K	Tyréns Sverige AB	010 452 20 00	
BR	Briab Group AB	08 410 102 50	
E	PE Teknik & Arkitektur AB	010 516 00 00	
V	SEC Projekt AB	072 226 59 73	
UPPDRAGS NR 30065926			
RITADIKONSTR AV SERYDM			
HANDLAGGARE SERYDM			
DATUM 2024-01-26			
ANSVARIG SEBOCO			
GASKLOCKA 1 BYTE AV TAK SEKTION B-B BEFINTLIG			
SKALA A1 = 1:125 A3 = 1:250		NUMMER A-48-2-02	
		BET	



## FÖRKLARINGAR

MÄTT ANGES I MILLIMETER.  
PLUSHÖJDER ANGES I METER OCH AVSER FÄRDIG YTA DÄR EJ  
ANNAT ANGES.

BYGGLOV AVSER

## FÖRESKRIFTER


KOMPLETTERANDE INFORMATION PÅ ORIGINALRITNINGAR.

## HÄNVISNINGAR

SITUATIONSPLAN SE A-01-1-01  
PLAN ÖVERSTA GÅNGBRYGGA SE A-40-1-10  
SEKTIONER SE A-40-2-01 TILL A-40-2-02  
FASADER SE A-40-3-01 TILL A-40-3-04  
TAKPLAN SE A-41-1-12  
FÖNSTERUPPSTÄLLNING TAK SE A-41-4-01  
VERTIKALDETALJER TAKFOT SE A-41-6-01 TILL A-41-6-02


PLAN ÖVERSTA GÅNGBRYGGA BEFINTLIG SE A-48-1-10  
TAKPLAN BEFINTLIG SE A-48-1-12  
SEKTIONER BEFINTLIGA SE A-48-2-01 TILL A-48-2-02  
FASADER BEFINTLIGA SE A-48-3-01 TILL A-48-3-04

ORIGINALRITNINGAR SE K-HANDLINGAR

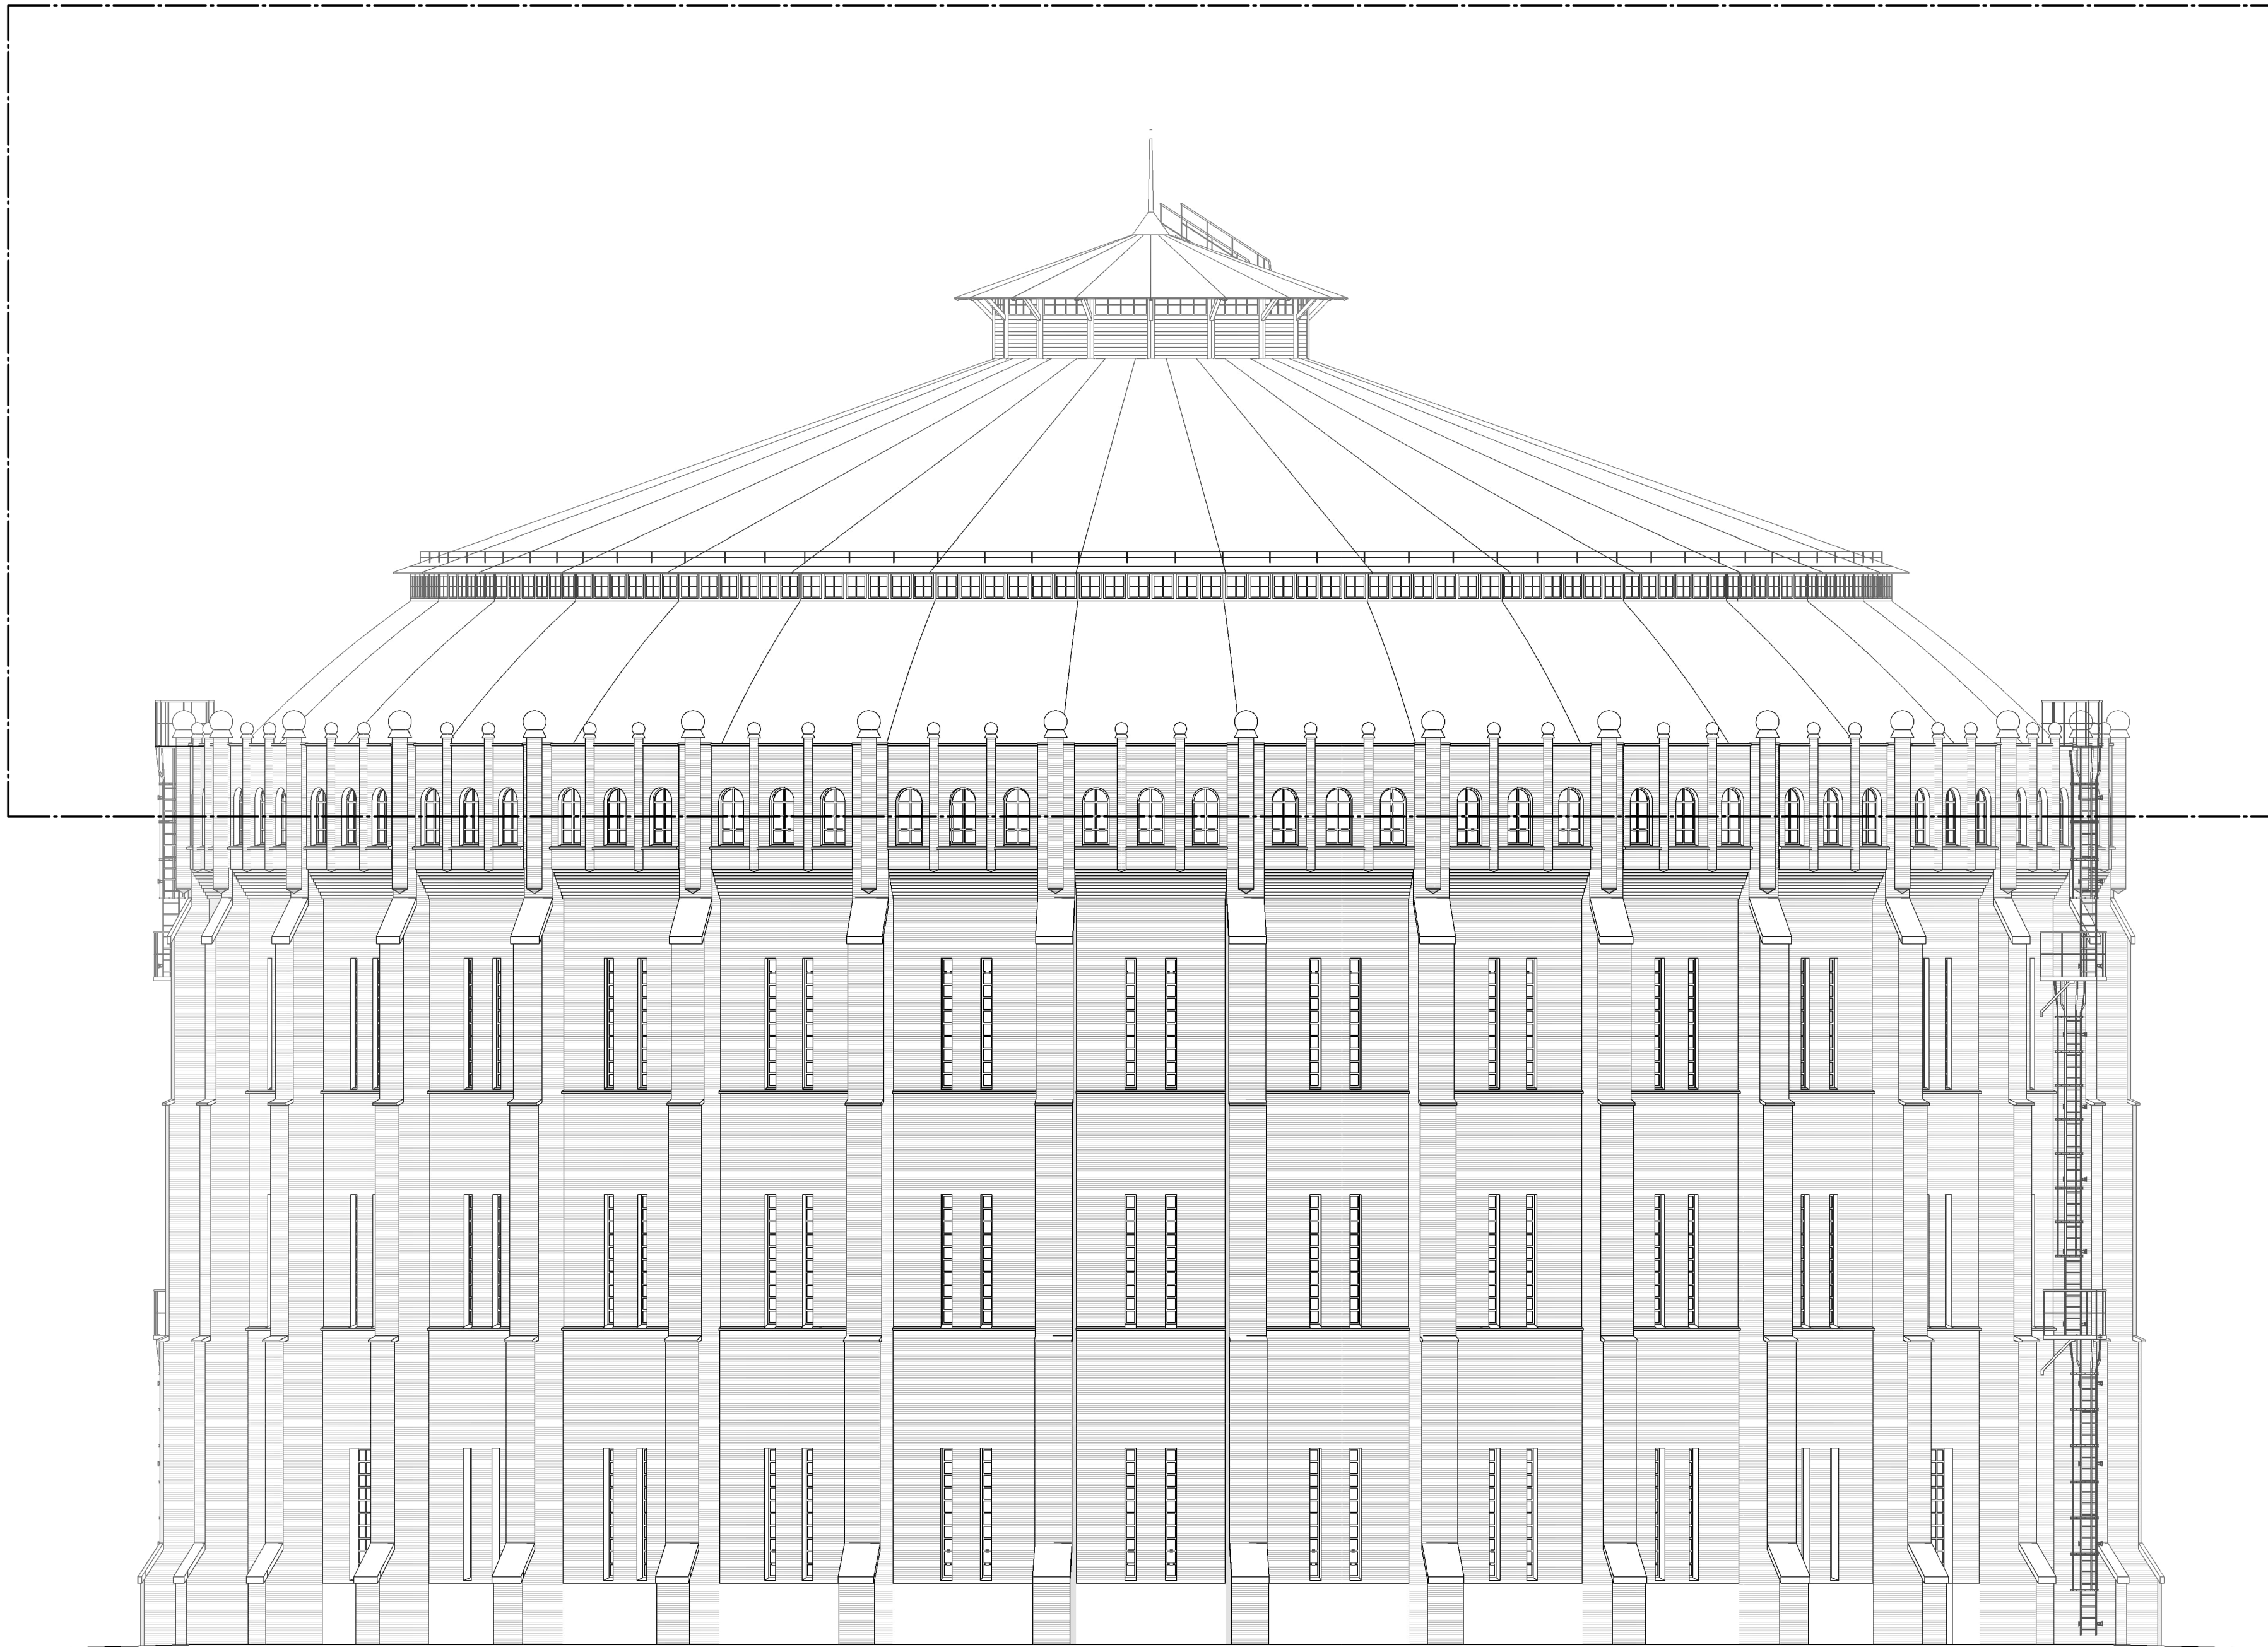

## BYGGLOVSHANDLING

KV. GASKLOCKORNA 1  
Gasverksområdet, Hjorthagen, Stockholm

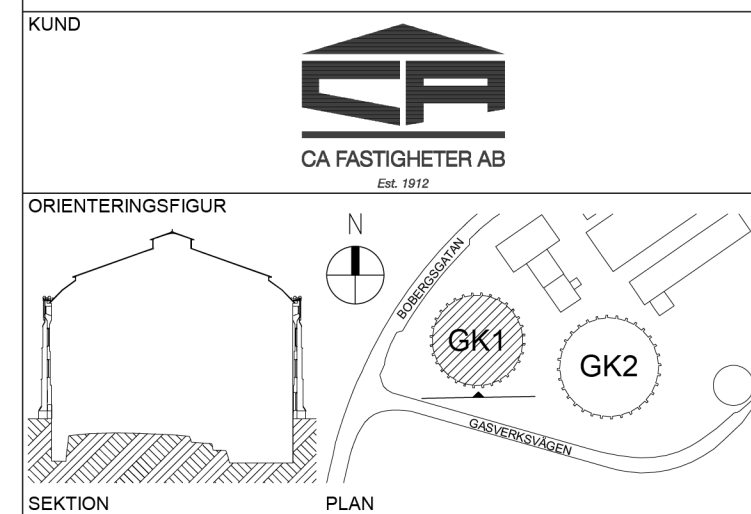

BET	ÄNDRINGEN AVSER	DATUM	SIGN
A	Sweco Sverige AB	08 695 60 00	
K	Tyréns Sverige AB	010 452 20 00	
BR	Briab Group AB	08 410 102 50	
E	PE Teknik & Arkitektur AB	010 516 00 00	
V	SEC Projekt AB	072 226 59 73	

UPPDRAGS NR	RITADIKONSTR AV	HANDLAGGARE
30065926	SERYDM	SERYDM
DATUM	ANSVARIG	
2024-01-26	SEBOCO	

GASKLOCKA 1  
BYTE AV TAK  
FASAD MOT SÖDER BEFINTLIG

SKALA	NUMMER	BET
A1 = 1:125 A3 = 1:250	A-48-3-01	

0 1 2 5 10 12,5  
METER

## FÖRKLARINGAR

MÄTT ANGES I MILLIMETER.  
PLUSHÖJDER ANGES I METER OCH AVSER FÄRDIG YTA DÄR EJ  
ANNAT ANGES.

BYGGLOV AVSER

## FÖRESKRIFTER

KOMPLETTERANDE INFORMATION PÅ ORIGINALRITNINGAR.

## HÄNVISNINGAR

SITUATIONSPLAN SE A-01-1-01  
PLAN ÖVERSTA GÅNGBRYGGA SE A-40-1-10  
SEKTIONER SE A-40-2-01 TILL A-40-2-02  
FASADER SE A-40-3-01 TILL A-40-3-04  
TAKPLAN SE A-41-1-12  
FÖNSTERUPPSTÄLLNING TAK SE A-41-4-01  
VERTIKALDETALJER TAKFOT SE A-41-6-01 TILL A-41-6-02

PLAN ÖVERSTA GÅNGBRYGGA BEFINTLIG SE A-48-1-10  
TAKPLAN BEFINTLIG SE A-48-1-12  
SEKTIONER BEFINTLIGA SE A-48-2-01 TILL A-48-2-02  
FASADER BEFINTLIGA SE A-48-3-01 TILL A-48-3-04

ORIGINALRITNINGAR SE K-HANDLINGAR

BET	ÄNDRINGEN AVSER	DATUM	SIGN
-----	-----------------	-------	------

## BYGGLOVSHANDLING

KV. GASKLOCKORNA 1  
Gasverksområdet, Hjorthagen, Stockholm

KUND



ORIENTERINGSGRUPP



SEKTION

PLAN

A	Sweco Sverige AB	08 695 60 00
K	Tyréns Sverige AB	010 452 20 00
BR	Briab Group AB	08 410 102 50
E	PE Teknik & Arkitektur AB	010 516 00 00
V	SEC Projekt AB	072 226 59 73

UPPDRAGS NR	RITAD/KONSTR AV	HANDLAGGARE
30065926	SERYDM	SERYDM
DATUM	ANSVARIG	
2024-01-26	SEBOCO	

GASKLOCKA 1  
BYTE AV TAK  
FASAD MOT VÄSTER BEFINTLIG

SKALA	NUMMER	BET
A1 = 1:125 A3 = 1:250	A-48-3-02	

0 1 2 5 10 12,5  
METER



## FÖRKLARINGAR

MÄTT ANGES I MILLIMETER.  
PLUSHÖJDER ANGES I METER OCH AVSER FÄRDIG YTA DÄR EJ  
ANNAT ANGES.

BYGGLOV AVSER

## FÖRESKRIFTER


KOMPLETTERANDE INFORMATION PÅ ORIGINALRITNINGAR.

## HÄNVISNINGAR

SITUATIONSPLAN SE A-01-1-01  
PLAN ÖVERSTA GÅNGBRYGGA SE A-40-1-10  
SEKTIONER SE A-40-2-01 TILL A-40-2-02  
FASADER SE A-40-3-01 TILL A-40-3-04  
TAKPLAN SE A-41-1-12  
FÖNSTERUPPSTÄLLNING TAK SE A-41-4-01  
VERTIKALDETALJER TAKFOT SE A-41-6-01 TILL A-41-6-02

PLAN ÖVERSTA GÅNGBRYGGA BEFINTLIG SE A-48-1-10  
TAKPLAN BEFINTLIG SE A-48-1-12  
SEKTIONER BEFINTLIGA SE A-48-2-01 TILL A-48-2-02  
FASADER BEFINTLIGA SE A-48-3-01 TILL A-48-3-04

ORIGINALRITNINGAR SE K-HANDLINGAR

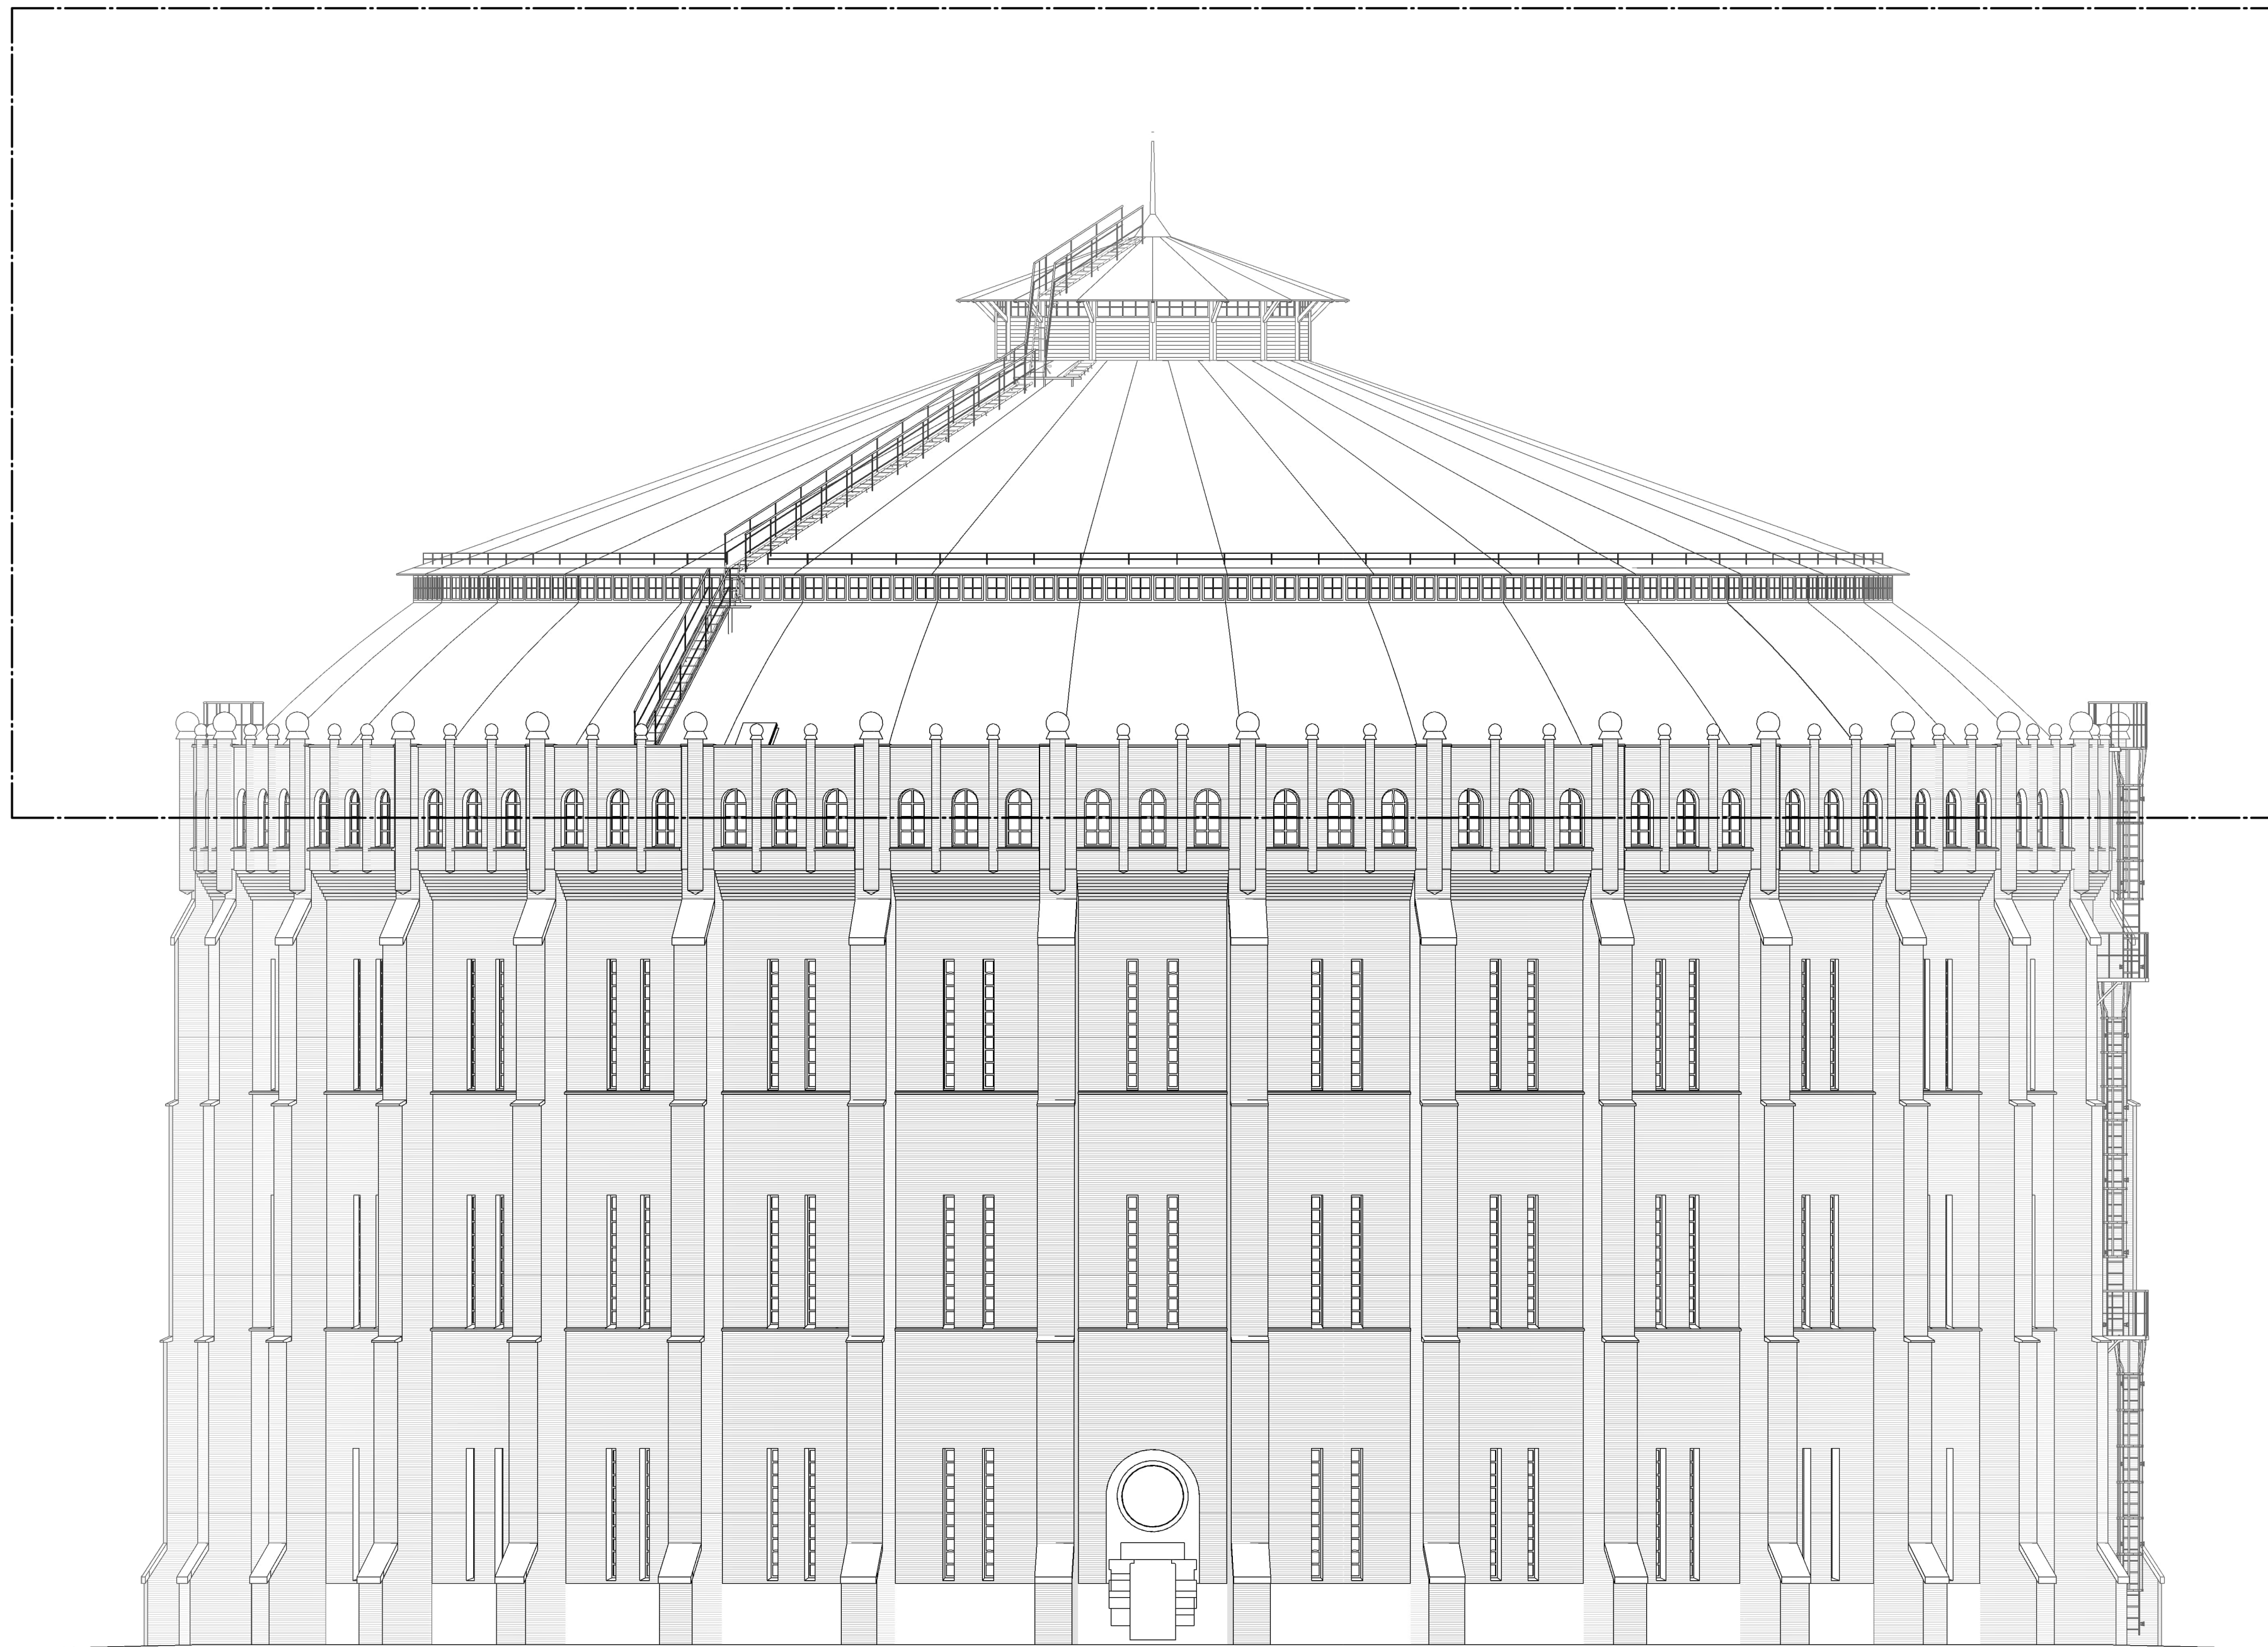

BET	ÄNDRINGEN AVSER	DATUM	SIGN
-----	-----------------	-------	------

## BYGGLOVSHANDLING

KV. GASKLOCKORNA 1  
Gasverksområdet, Hjorthagen, Stockholm

KUND



ORIENTERINGSGRUPP



SEKTION

SEKTION	PLAN
A	Sweco Sverige AB
K	Tyréns Sverige AB
BR	Briab Group AB
E	PE Teknik & Arkitektur AB
V	SEC Projekt AB

UPPDRAGS NR	RITAD/KONSTR AV	HANDLAGGARE
30065926	SERYDM	SERYDM
DATUM	ANSVARIG	
2024-01-26	SEBOCO	

GASKLOCKA 1  
BYTE AV TAK  
FASAD MOT NORR BEFINTLIG

SKALA	NUMMER	BET
A1 = 1:125 A3 = 1:250	A-48-3-03	

0 1 2 5 10 12,5  
METER



## FÖRKLARINGAR

MÄTT ANGES I MILLIMETER.  
PLUSHÖJDER ANGES I METER OCH AVSER FÄRDIG YTA DÄR EJ  
ANNAT ANGES.

BYGGLOV AVSER

## FÖRESKRIFTER


KOMPLETTERANDE INFORMATION PÅ ORIGINALRITNINGAR.

## HÄNVISNINGAR

SITUATIONSPLAN SE A-01-1-01  
PLAN ÖVERSTA GÅNGBRYGGA SE A-40-1-10  
SEKTIONER SE A-40-2-01 TILL A-40-2-02  
FASADER SE A-40-3-01 TILL A-40-3-04  
TAKPLAN SE A-41-1-12  
FÖNSTERUPPSTÄLLNING TAK SE A-41-4-01  
VERTIKALDETALJER TAKFOT SE A-41-6-01 TILL A-41-6-02

PLAN ÖVERSTA GÅNGBRYGGA BEFINTLIG SE A-48-1-10  
TAKPLAN BEFINTLIG SE A-48-1-12  
SEKTIONER BEFINTLIGA SE A-48-2-01 TILL A-48-2-02  
FASADER BEFINTLIGA SE A-48-3-01 TILL A-48-3-04

ORIGINALRITNINGAR SE K-HANDLINGAR

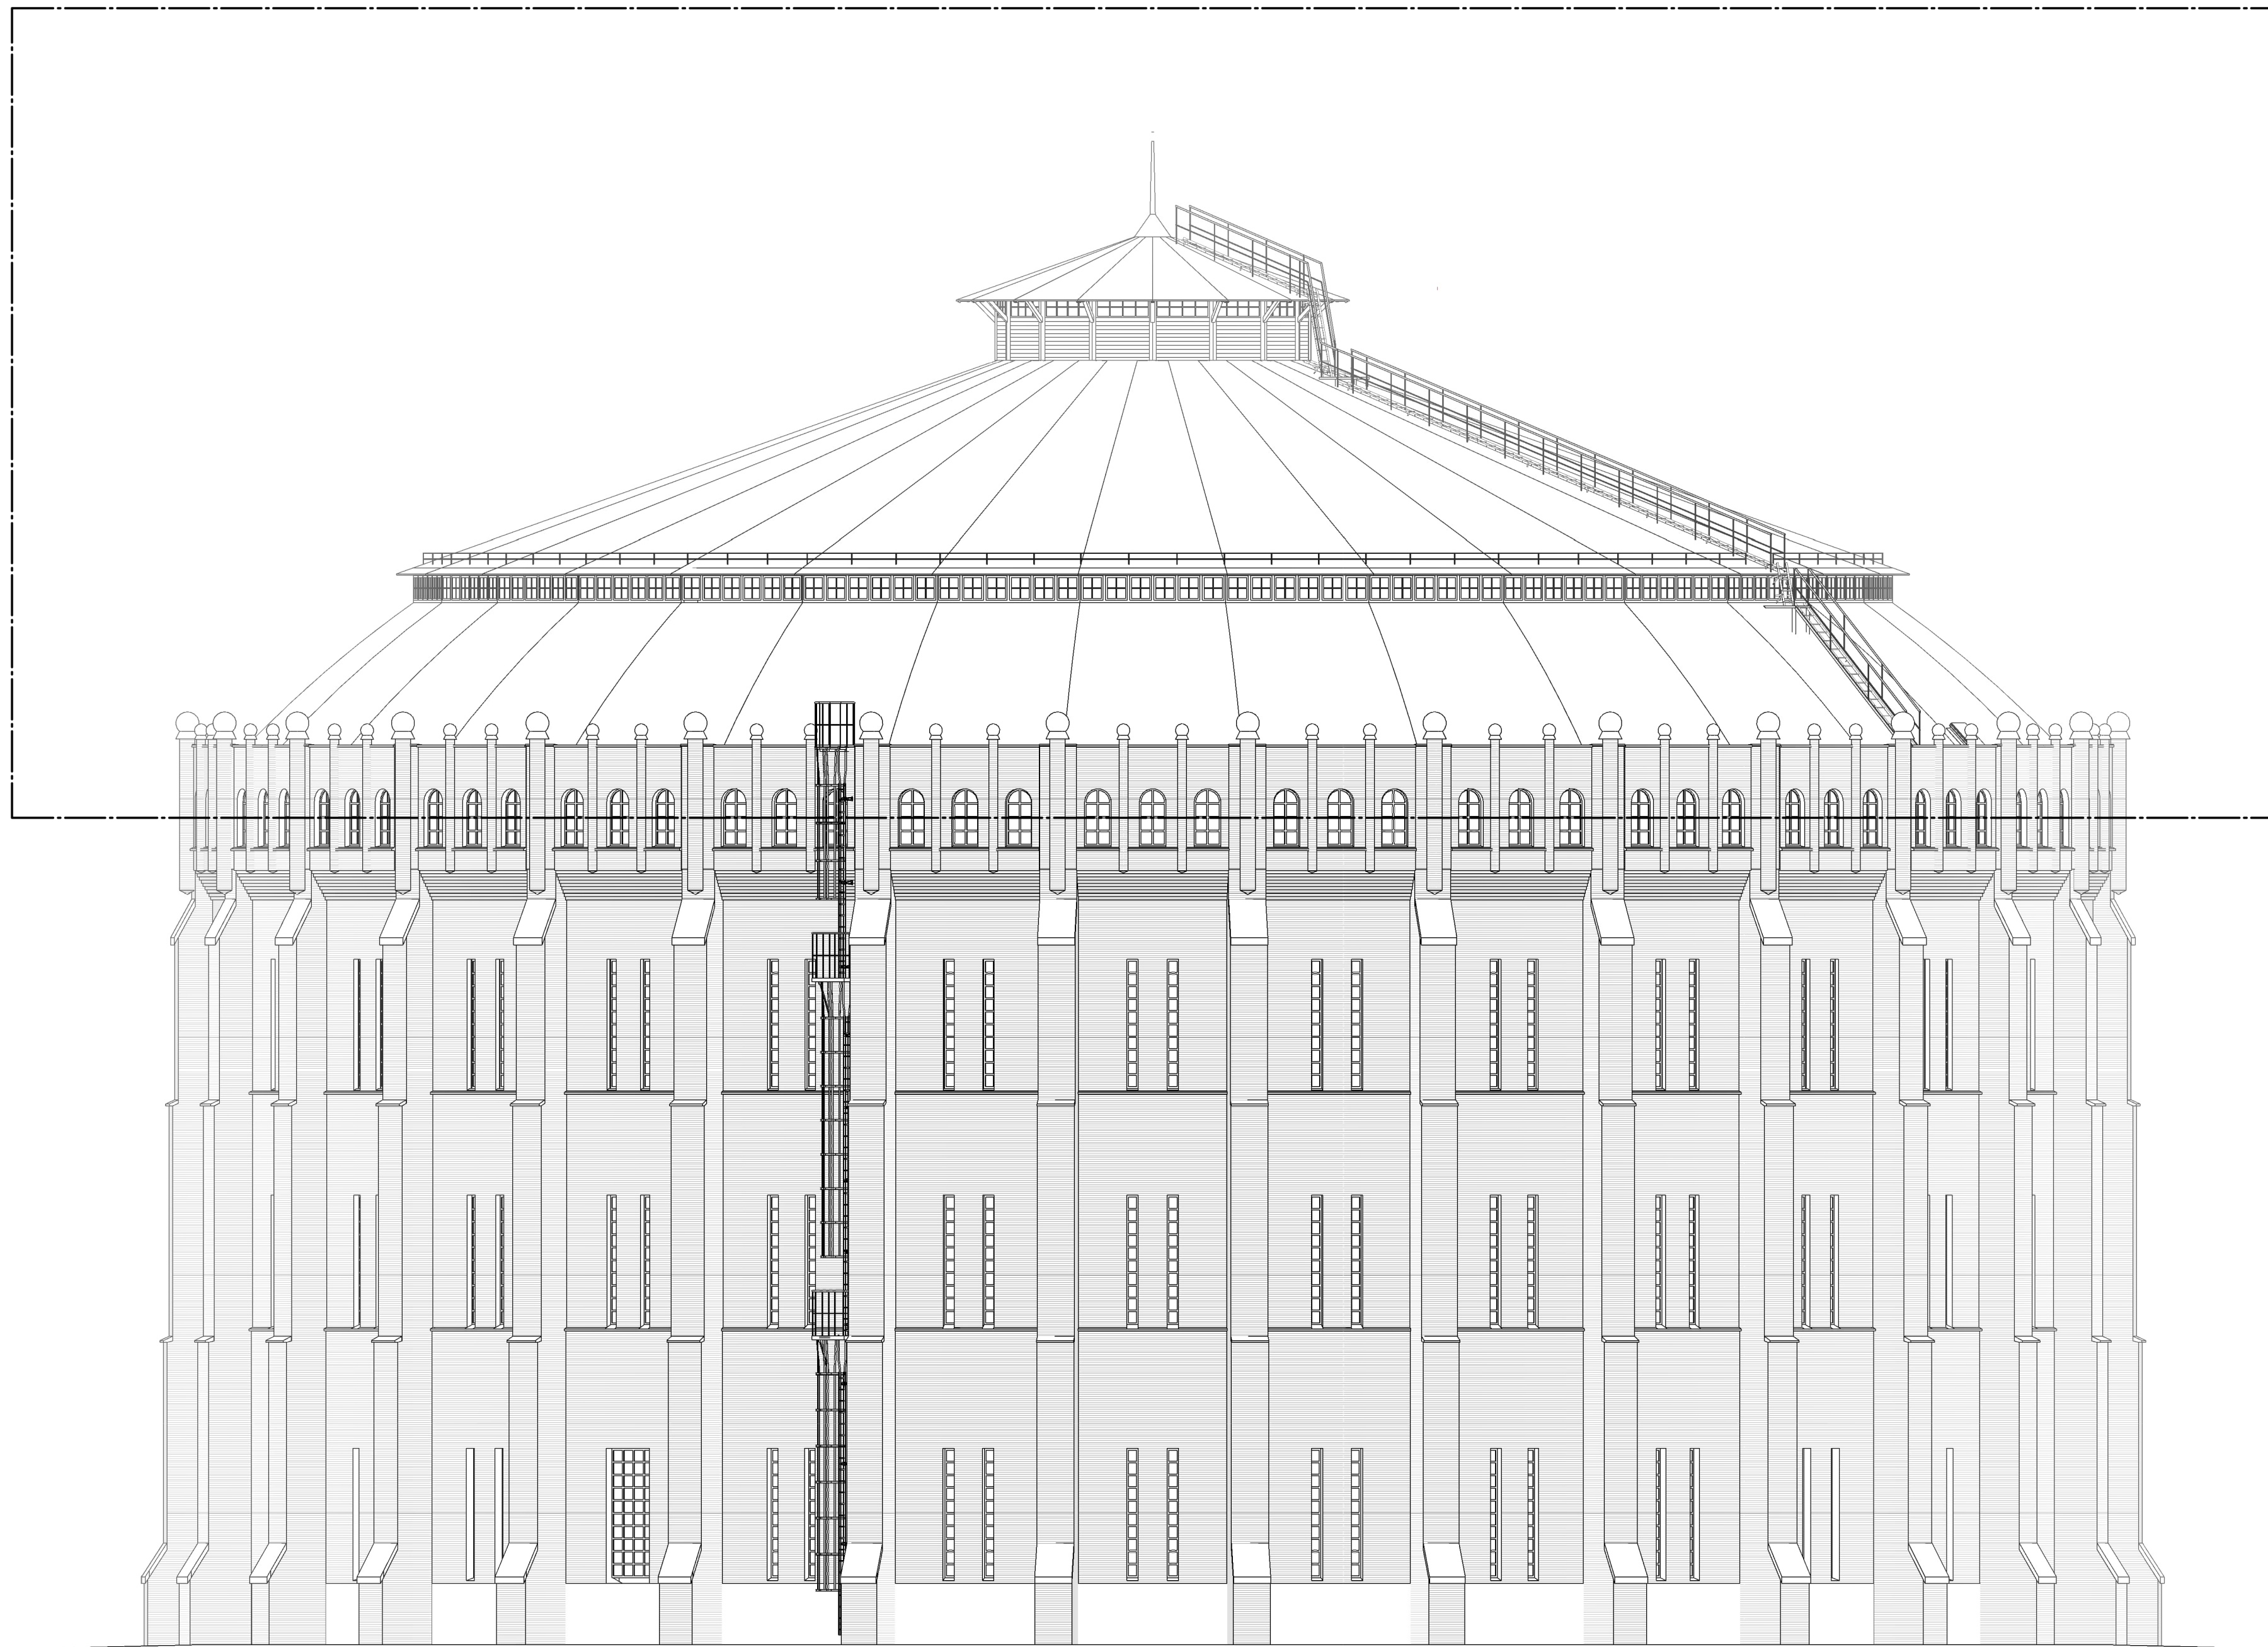

BET	ÄNDRINGEN AVSER	DATUM	SIGN
-----	-----------------	-------	------

## BYGGLOVSHANDLING

KV. GASKLOCKORNA 1  
Gasverksområdet, Hjorthagen, Stockholm

KUND



ORIENTERINGSGRUPP



SEKTION

SEKTION	PLAN
A	Sweco Sverige AB
K	Tyréns Sverige AB
BR	Briab Group AB
E	PE Teknik & Arkitektur AB
V	SEC Projekt AB

UPPDRAGS NR	RITAD/KONSTR AV	HANDLAGGARE
30065926	SERYDM	SERYDM
DATUM	ANSVARIG	
2024-01-26	SEBOCO	

GASKLOCKA 1  
BYTE AV TAK  
FASAD MOT ÖSTER BEFINTLIG

SKALA	NUMMER	BET
A1 = 1:125 A3 = 1:250	A-48-3-04	

0 1 2 5 10 12,5  
METER