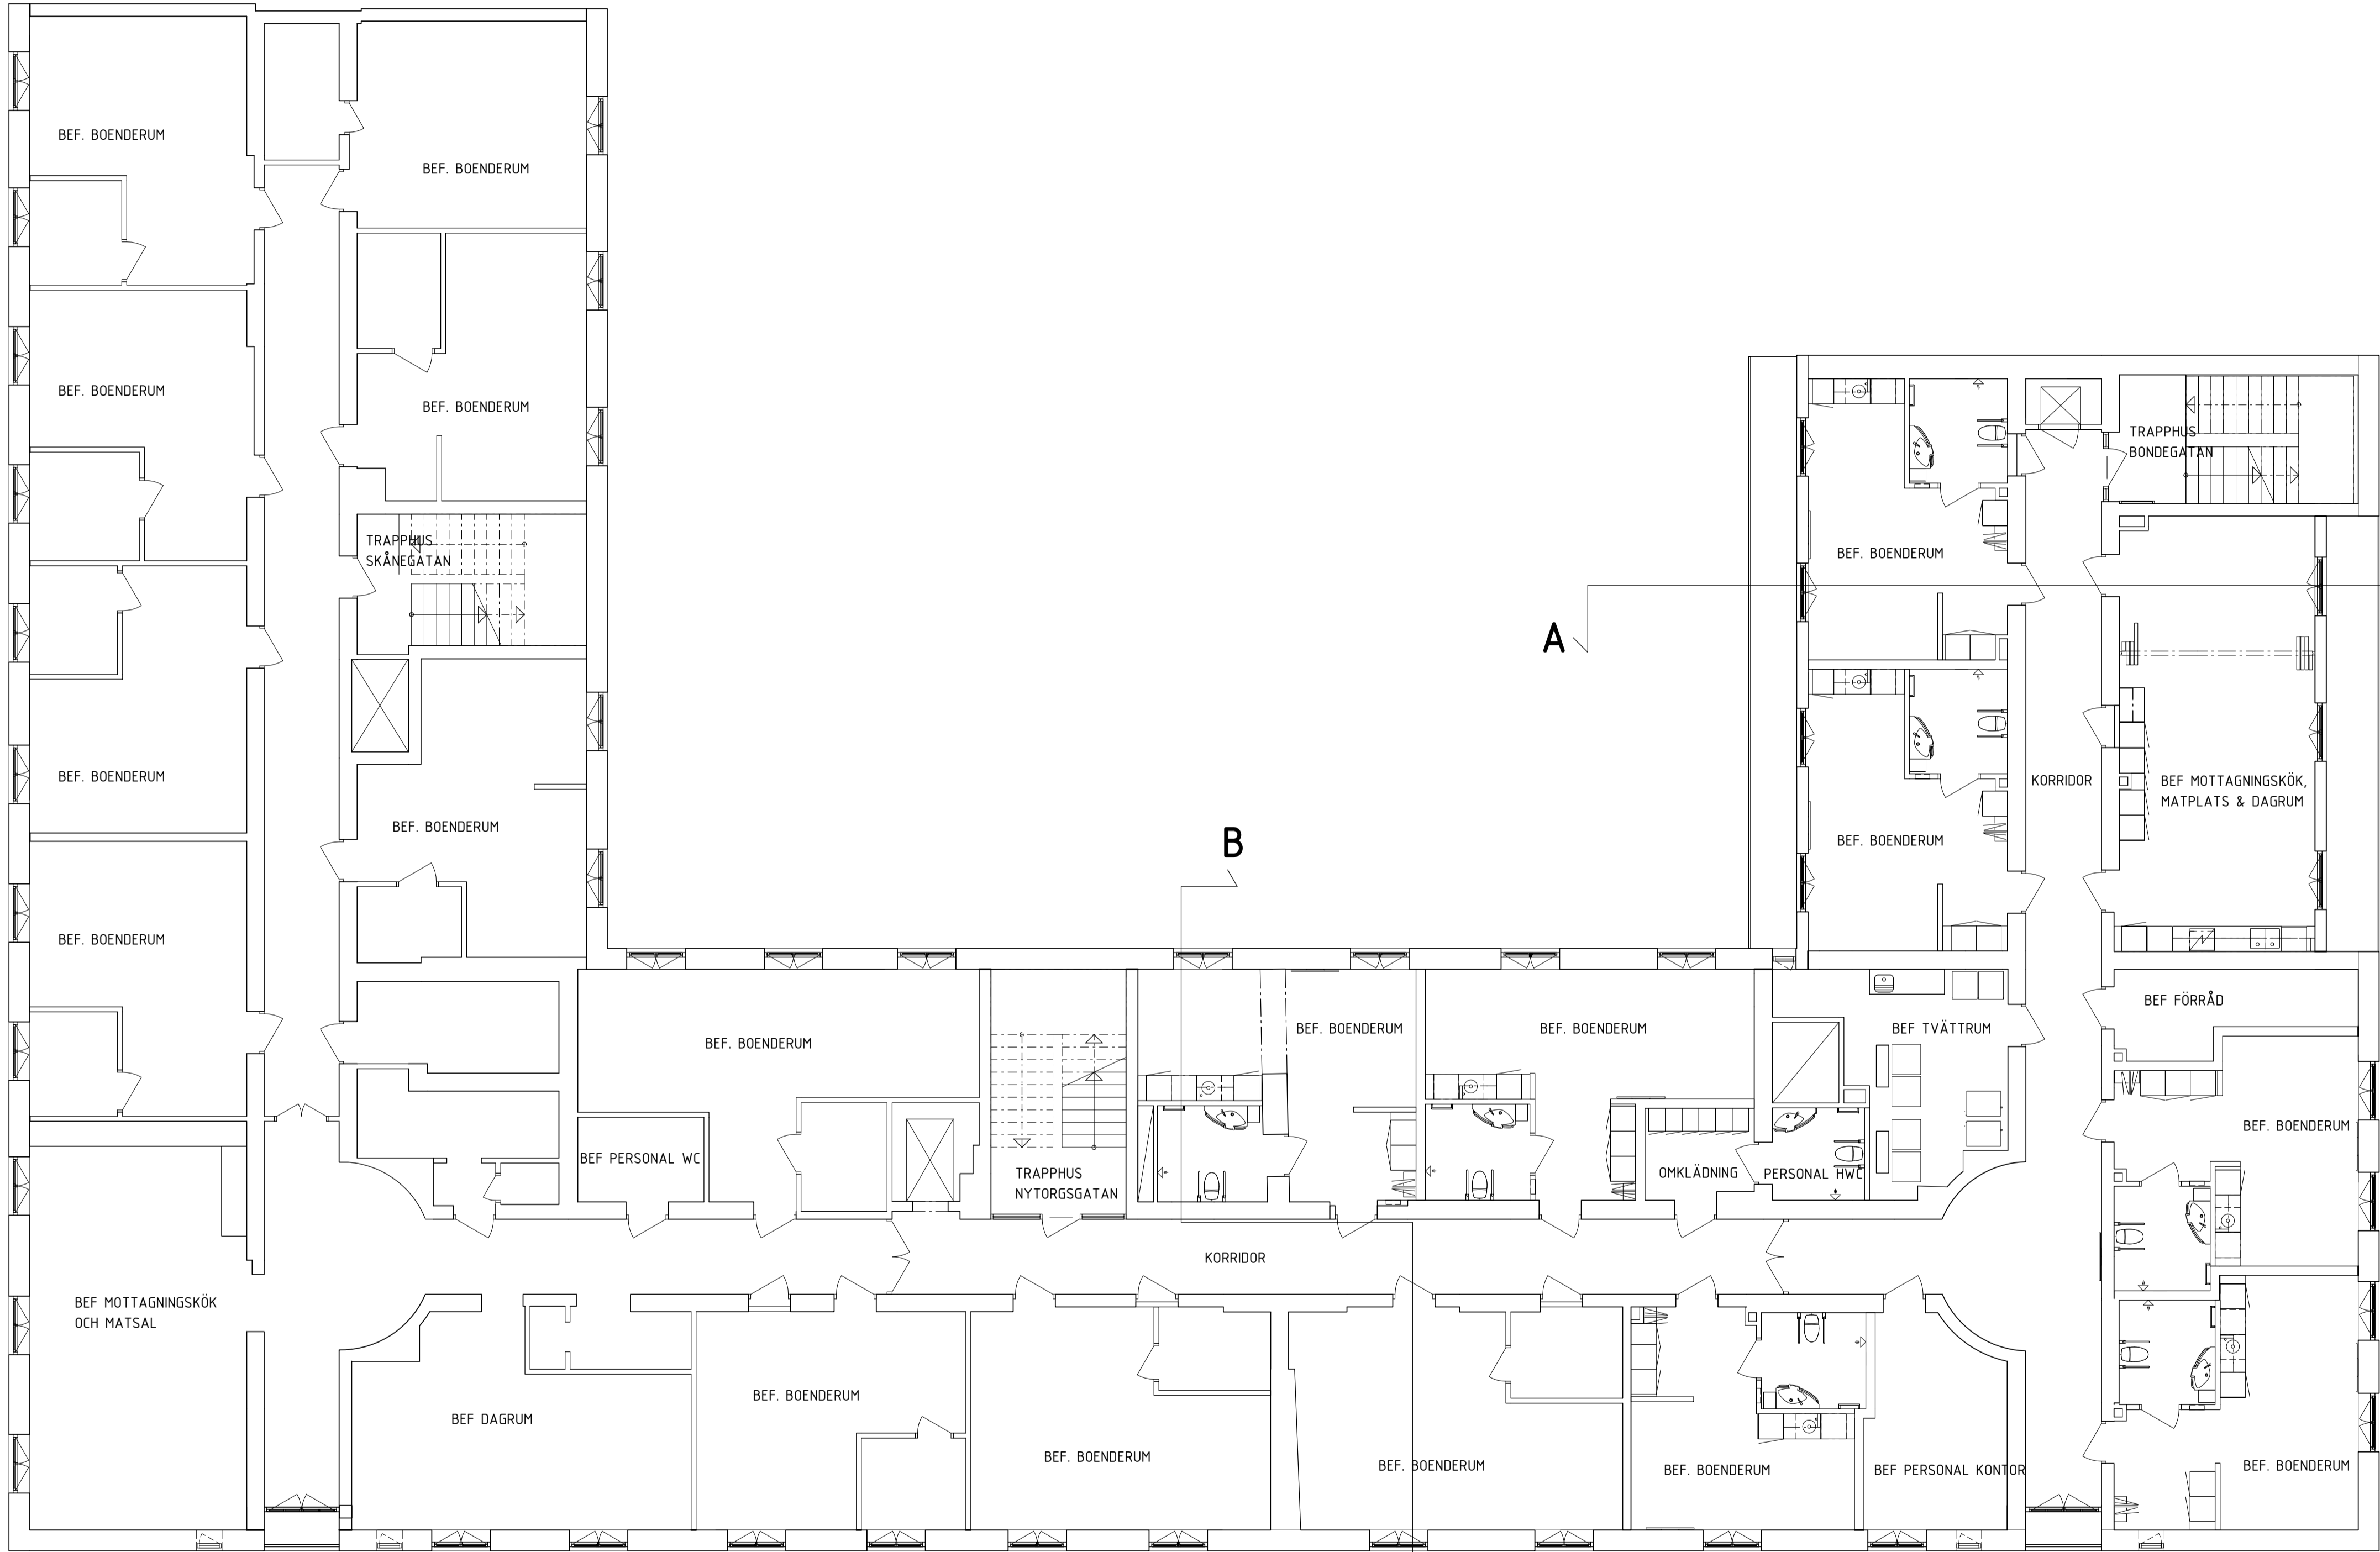


DETTA VÅNINGSPÅN REDOVISAS ENBART SOM INFORMATION.
BYGGLOVSANSÖKAN OMFATTAR ENBART HYRESGÄSTANPASSNINGAR PÅ PLAN 2-4



FÖRKLARINGAR

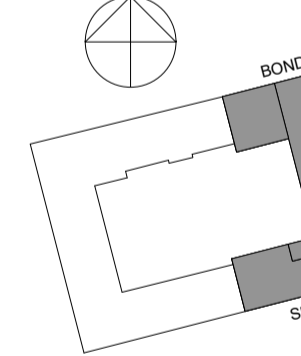

- MÅTT I MILLIMETER
- BRANDCELLSGRÄNS EI60
 - BRANDCELLSGRÄNS EI15
 - NY VÄGG
 - BEFINTLIG VÄGG
 - BEFINTLIG DÖRR
 - NY DÖRR/BEFINTLIG DÖRR I NYTT LÄGE
 - DISKMASKIN
 - FRYS
 - GARDEROB
 - HÖGSKÅP
 - HÖGSKÅP MED UGN OCH MICRO
 - KYLSKÅP
 - LINNESKÅP
 - STÅDSKÅP

FÖRESKRIFTER

BRANDSKYDD UTFÖRS ENLIGT
BRANDSKYDDSBESKRIVNING

BRANDCELLSINDELNING REDOVISAS ENDAST PÅ
AVDELNINGAR PLAN 2-4 SOM INGÅR I BYGGLOVET

HÄNVISNINGAR

BET	ÄNDRINGEN AVSER	DATUM	SIGN
BYGGLOVSHANDLING			
<div></div>			
KV BONDEN MINDRE 14 SÖDERMALM, STOCKHOLM			
<div></div>			
<input checked="" type="checkbox"/>	A FOJAB	tel. 08-31 61 00	
<input type="checkbox"/>	E INCOORD	tel. 08-622 20 00	
<input type="checkbox"/>	V INCOORD	tel. 08-622 20 00	
<input type="checkbox"/>	SPR	tel. 08-622 20 00	
UPPRORAG NR 11715,0400		RITAD/KONSTR. AV MSG	HANDLÄGGARE MSG
DATUM 2024-02-22		ANSVARIG YLVA ÅBORG	
NYTORGSGÅRDEN PLAN 5			
SKALA A1 1:100 A3 1:200	NUMMER A-40-1-150		BET

