


DETTA VÅNINGSPÅN REDOVISAS ENBART SOM INFORMATION.
BYGGLOVSANSÖKAN OMFATTAR ENBART HYRESGÅSTANPASSNINGAR PÅ PLAN 2-4

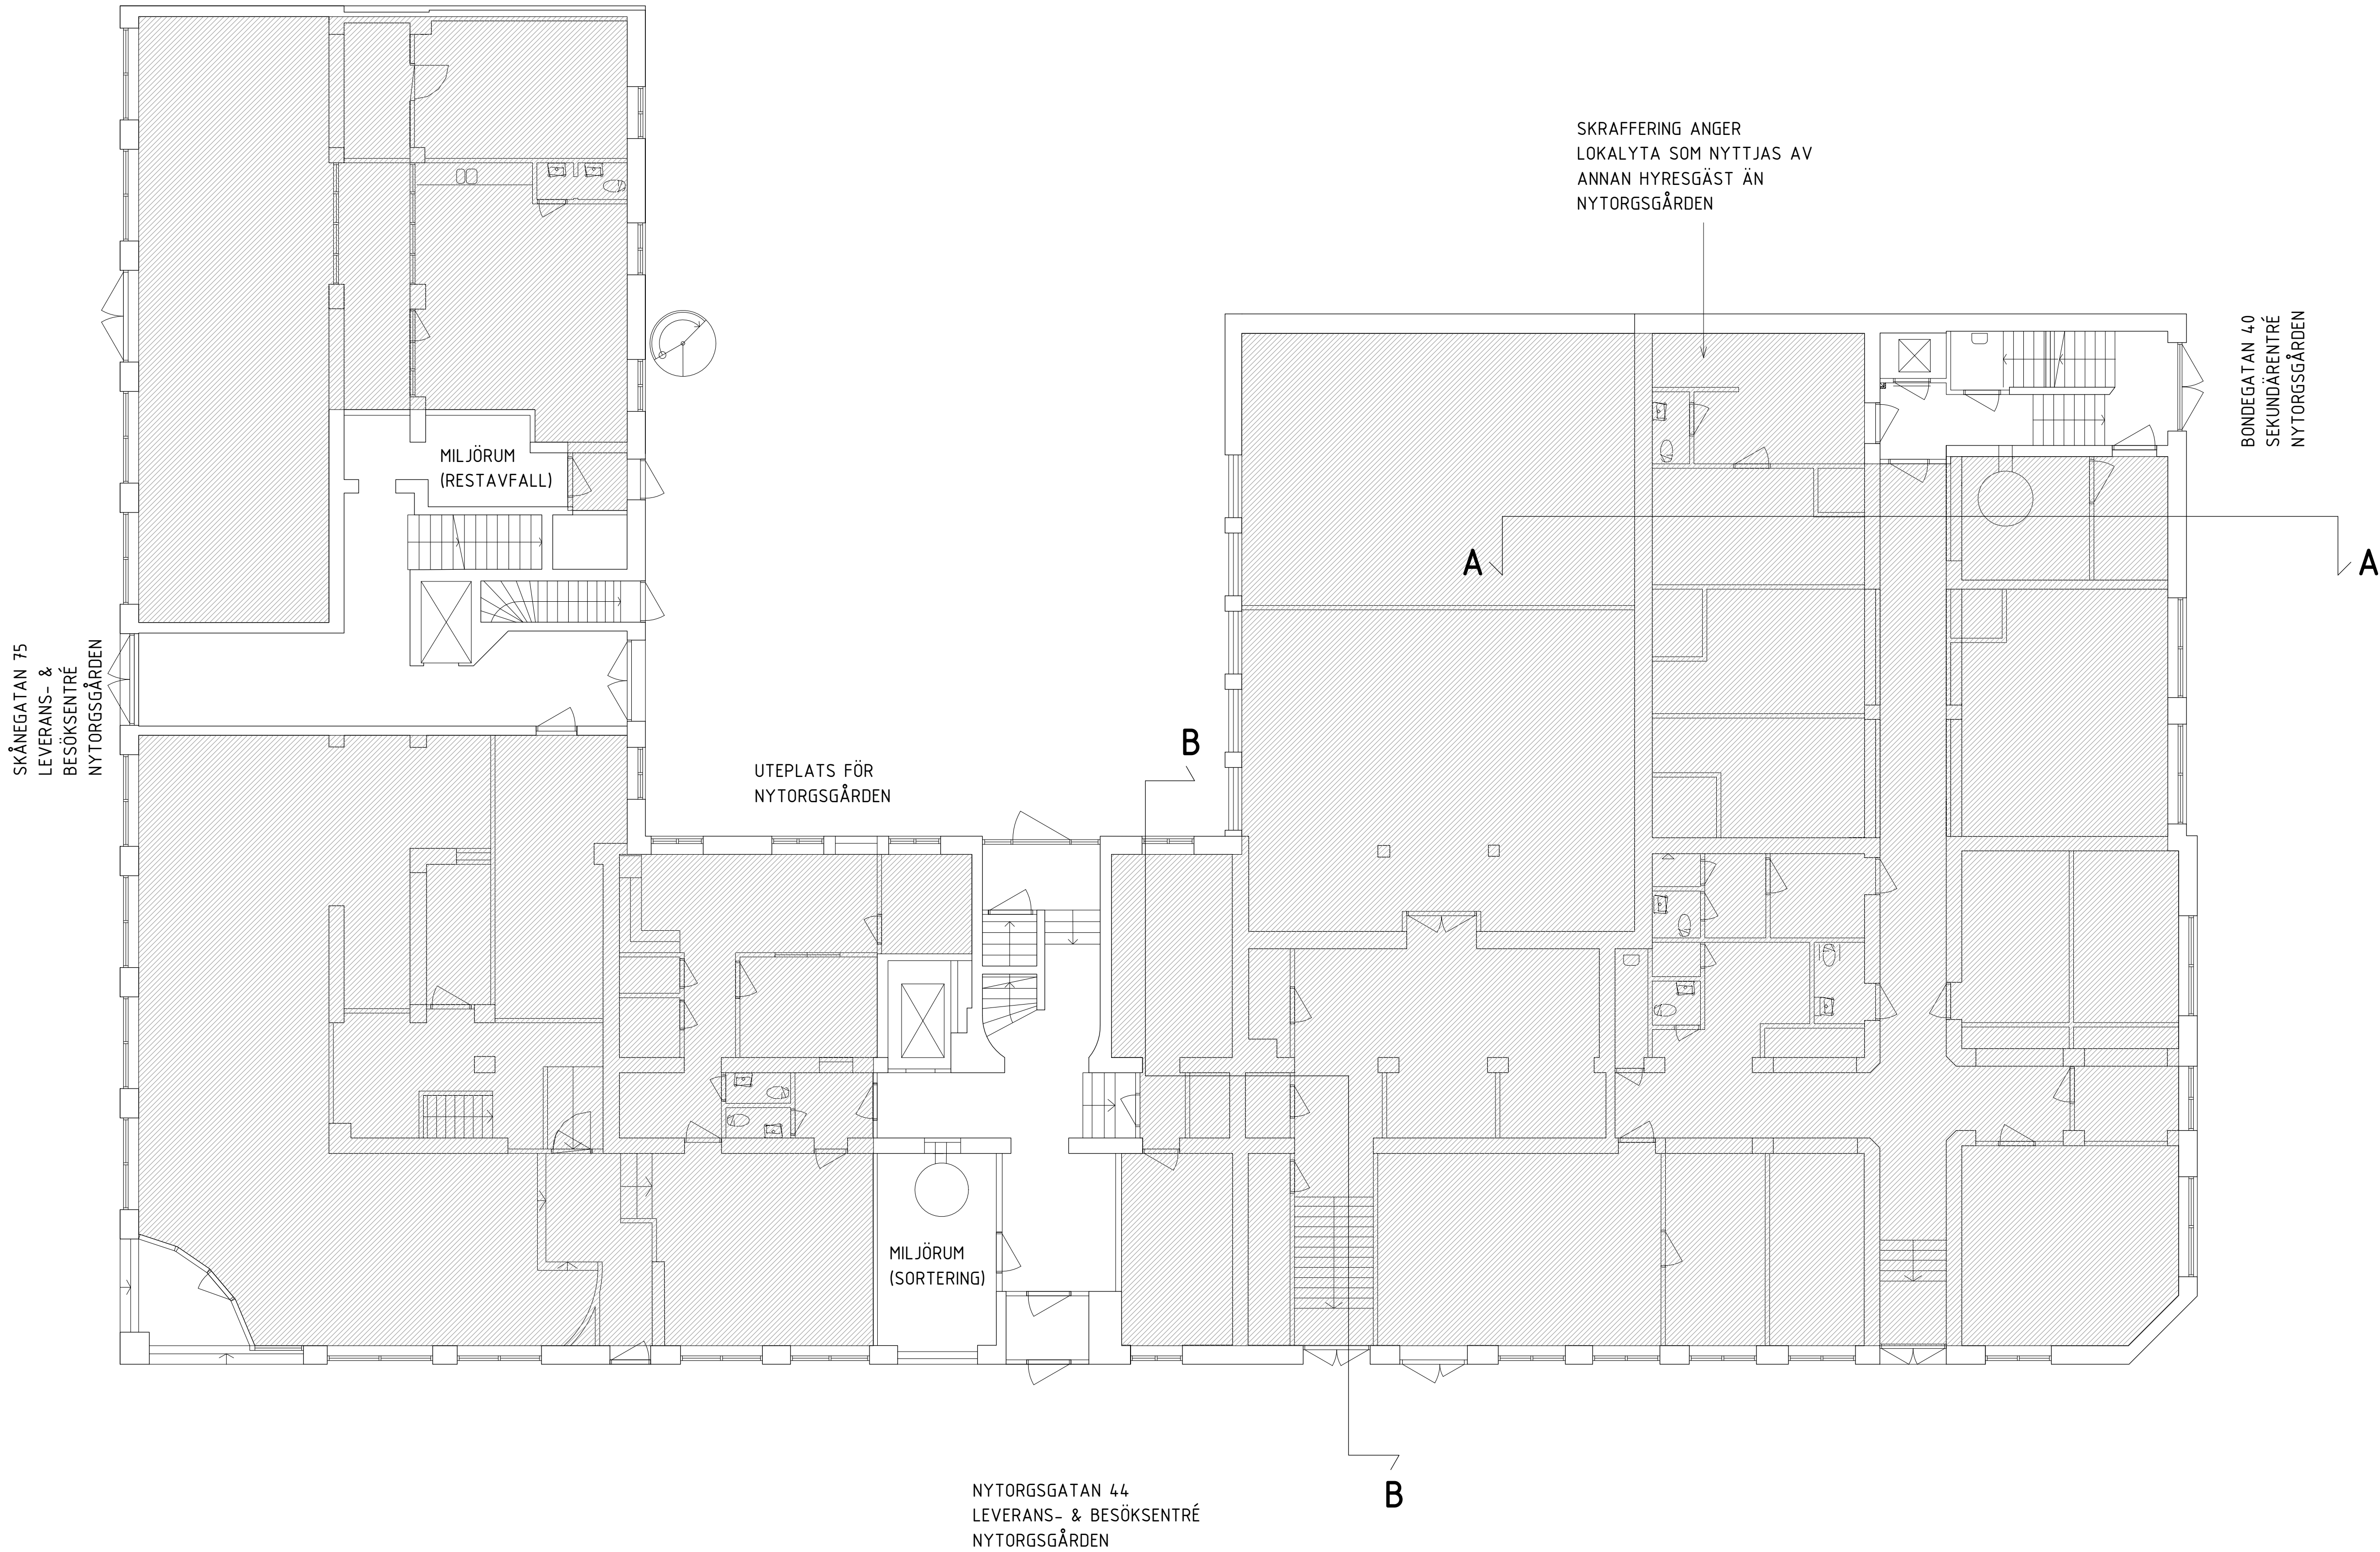

FÖRKLARINGAR

MÅTT I MILLIMETER

---	BRANDCELLSGRÄNS EI60
---	BRANDCELLSGRÄNS EI15
	NY VÄGG
	BEFINTLIG VÄGG
	BEFINTLIG DÖRR
	NY DÖRR/BEFINTLIG DÖRR I NYTT LÅGE
DM	DISKMASKIN
F	FRYS
G	GÅRDEROB
HS	HÖGSKÅP
HSU	HÖGSKÅP MED UGN OCH MICRO
K	KYLSKÅP
L	LINNESKÅP
ST	STÅDSKÅP

FÖRESKRIFTER

BRANDSKYDD UTFÖRS ENLIGT
BRANDSKYDDSBESKRIVNING

BRANDCELLSINDELNING REDOVISAS ENDAST PÅ
AVDELNINGAR PLAN 2-4 SOM INGÅR I BYGGLOVET

HÄNVISNINGAR

BET	ÄNDRINGEN AVSER	DATUM	SIGN
BYGGLOVSHANDLING			
<div><div></div><div></div></div>			
KV BONDEN MINDRE 14			
SÖDERMALM, STOCKHOLM			
<div><div></div><div>ANDERSSON FASTIGHETER</div></div> <div></div>			
<input checked="" type="checkbox"/>	A FOJAB	tel. 08-31 61 00	
<input type="checkbox"/>	E INCOORD	tel. 08-622 20 00	
<input type="checkbox"/>	V INCOORD	tel. 08-622 20 00	
<input type="checkbox"/>	SPR	tel. 08-622 20 00	
UPPRAG NR	RITAD/KONSTR. AV	HANDLÄGGARE	
11715,0400	MSG	MSG	
DATUM	ANSVARIG		
2024-02-22	YLVA ÅBORG		
NYTORGSÅRDEN			
PLAN 0 - ENTRÉPLAN			
SKALA	NUMMER	BET	
A1 1:100	A-40-1-100		
A3 1:200			