


SKRAFFERING ANGER YTA SOM NYTTJAS AV ANNAN HYRESGÄST ÄN NYTORGSGÅRDEN

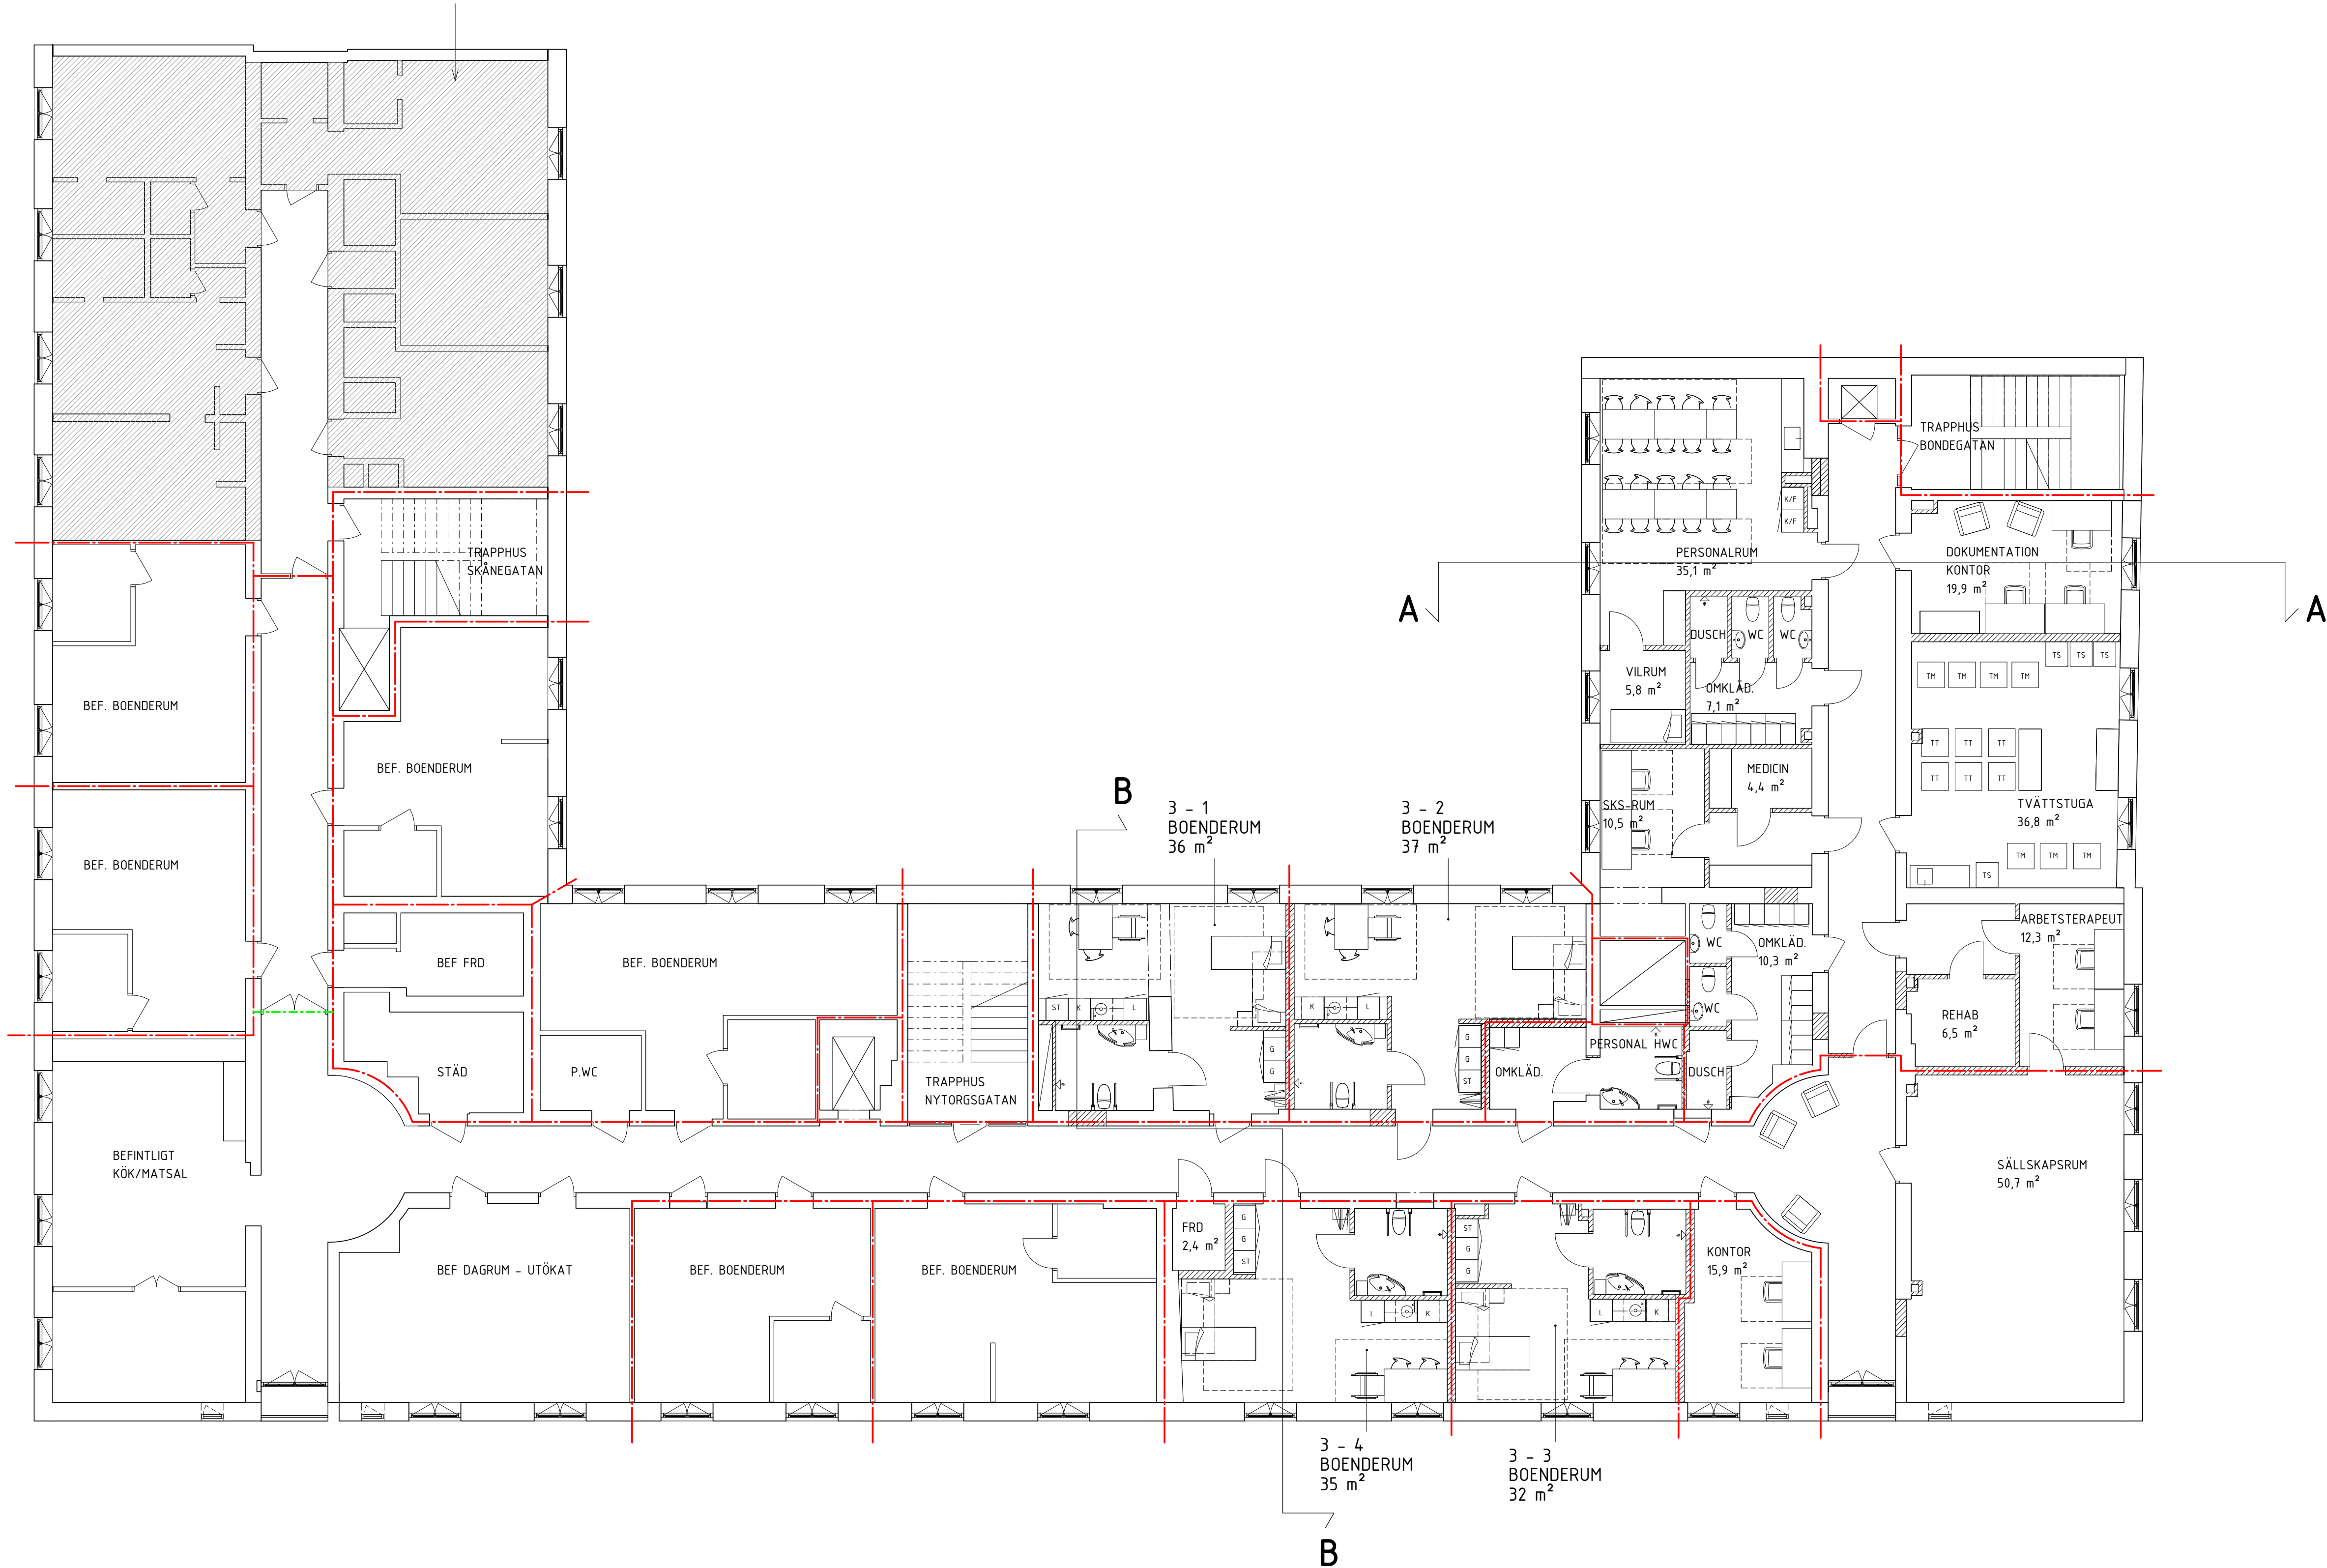

FÖRKLARINGAR

MÅTT I MILLIMETER

BRANDCELLSGRÄNS E160
BRANDCELLSGRÄNS E15

NY VÄGG

BEFINTLIG VÄGG

BEFINTLIG DÖRR

NY DÖRR/BEFINTLIG DÖRR I NYTT
LÄGE

DM DISKMASKIN
F FRYS
G Garderob
HS HÖGSKÅP
HSU HÖGSKÅP MED UGN OCH MICRO
K KYLSKÅP
L LINNESKÅP
ST STÅDSKÅP

FÖRESKRIFTER

BRANDSKYDD UTFÖRS ENLIGT


BRANDSKYDDSBESKRIVNING

BRANDCELLSINDELNING REDOVISAS ENDAST PÅ
AVDELNINGAR PLAN 2-4 SOM INGÅR I BYGGLOVET

HÄNVISNINGAR

BET	ÄNDRINGEN AVSER	DATUM	SIGN
-----	-----------------	-------	------

BYGGLOVSHANDLING

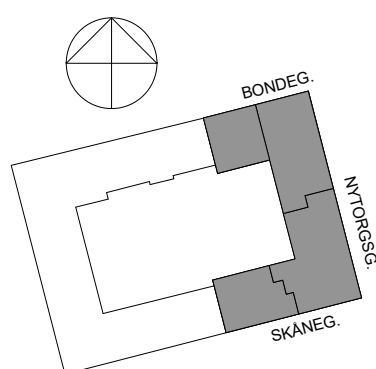

KV BONDEN MINDRE 14
SÖDERMALM, STOCKHOLM

ANDERSSON
COMPANY
FASTIGHETER

FOJAB

A	FOJAB	tel. 08-31 61 00
E	INCOORD	tel. 08-622 20 00
V	INCOORD	tel. 08-622 20 00
SPR		tel. 08-622 20 00

UPPDRAG NR 11715,0400	RITAD/KONSTR. AV MSG	HANDLÄGGARE MSG
DATUM 2024-02-22	ANSVARIG YLVA ÅBORG	

NYTORGSGÅRDEN
PLAN 3

SKALA A1 1:100 A3 1:200	NUMMER A-40-1-130	BET
-------------------------------	----------------------	-----

0 2 4 6 8 10 m

SKALA 1:100