


## FÖRKLARINGAR

Ritningen avser att redovisa nya ventilationsanpassning: Se inom markerad ruta  
Avvikelser kan förekomma då komplett ritningsunderlag saknas.

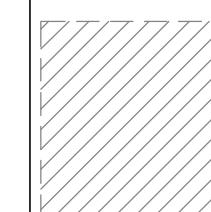


☐ Annan hyresgäst, ej skola  
 (avser ej bygglov)

## FÖRESKRIFTER

Fläktdon på tak: Kulörer rostfritt utförande

## HÄNVISNINGAR

Se även fasadritning A-40.3-002  
samt detaljer A-41.6-001

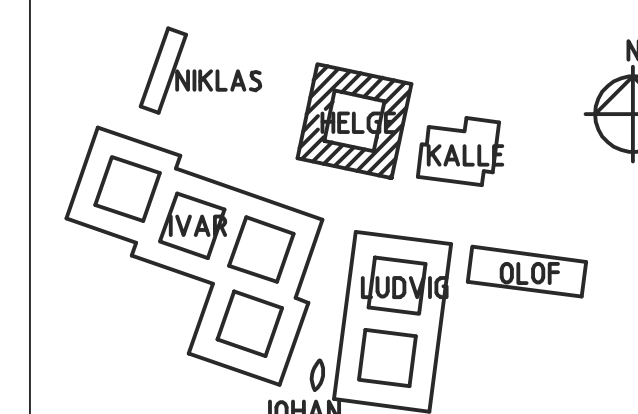

KOMPLETTERING 2024-01-08

REV	ANT	REVIDERINGEN AVSER	DATUM	SIGN
-----	-----	--------------------	-------	------

## BYGGLOVSRITNING




A	ARKITEMA	Tel. 08-54585600
K		Tel.
V		Tel.
E		Tel.
L		Tel.
I		Tel.

ARB NR	RUTAD AV	HANDL. AV
230008		ELFRE
DATUM	ANSVARIG	
2023-11-24	E.FREDRIKSSON	

BURMANSTORP-1  
HUS:H HELGE

PLAN 6 VENTILATION TAK

SKALA A1= 1:100 A3= 1:200	RITNR A-40-1-060	REV
---------------------------------	---------------------	-----

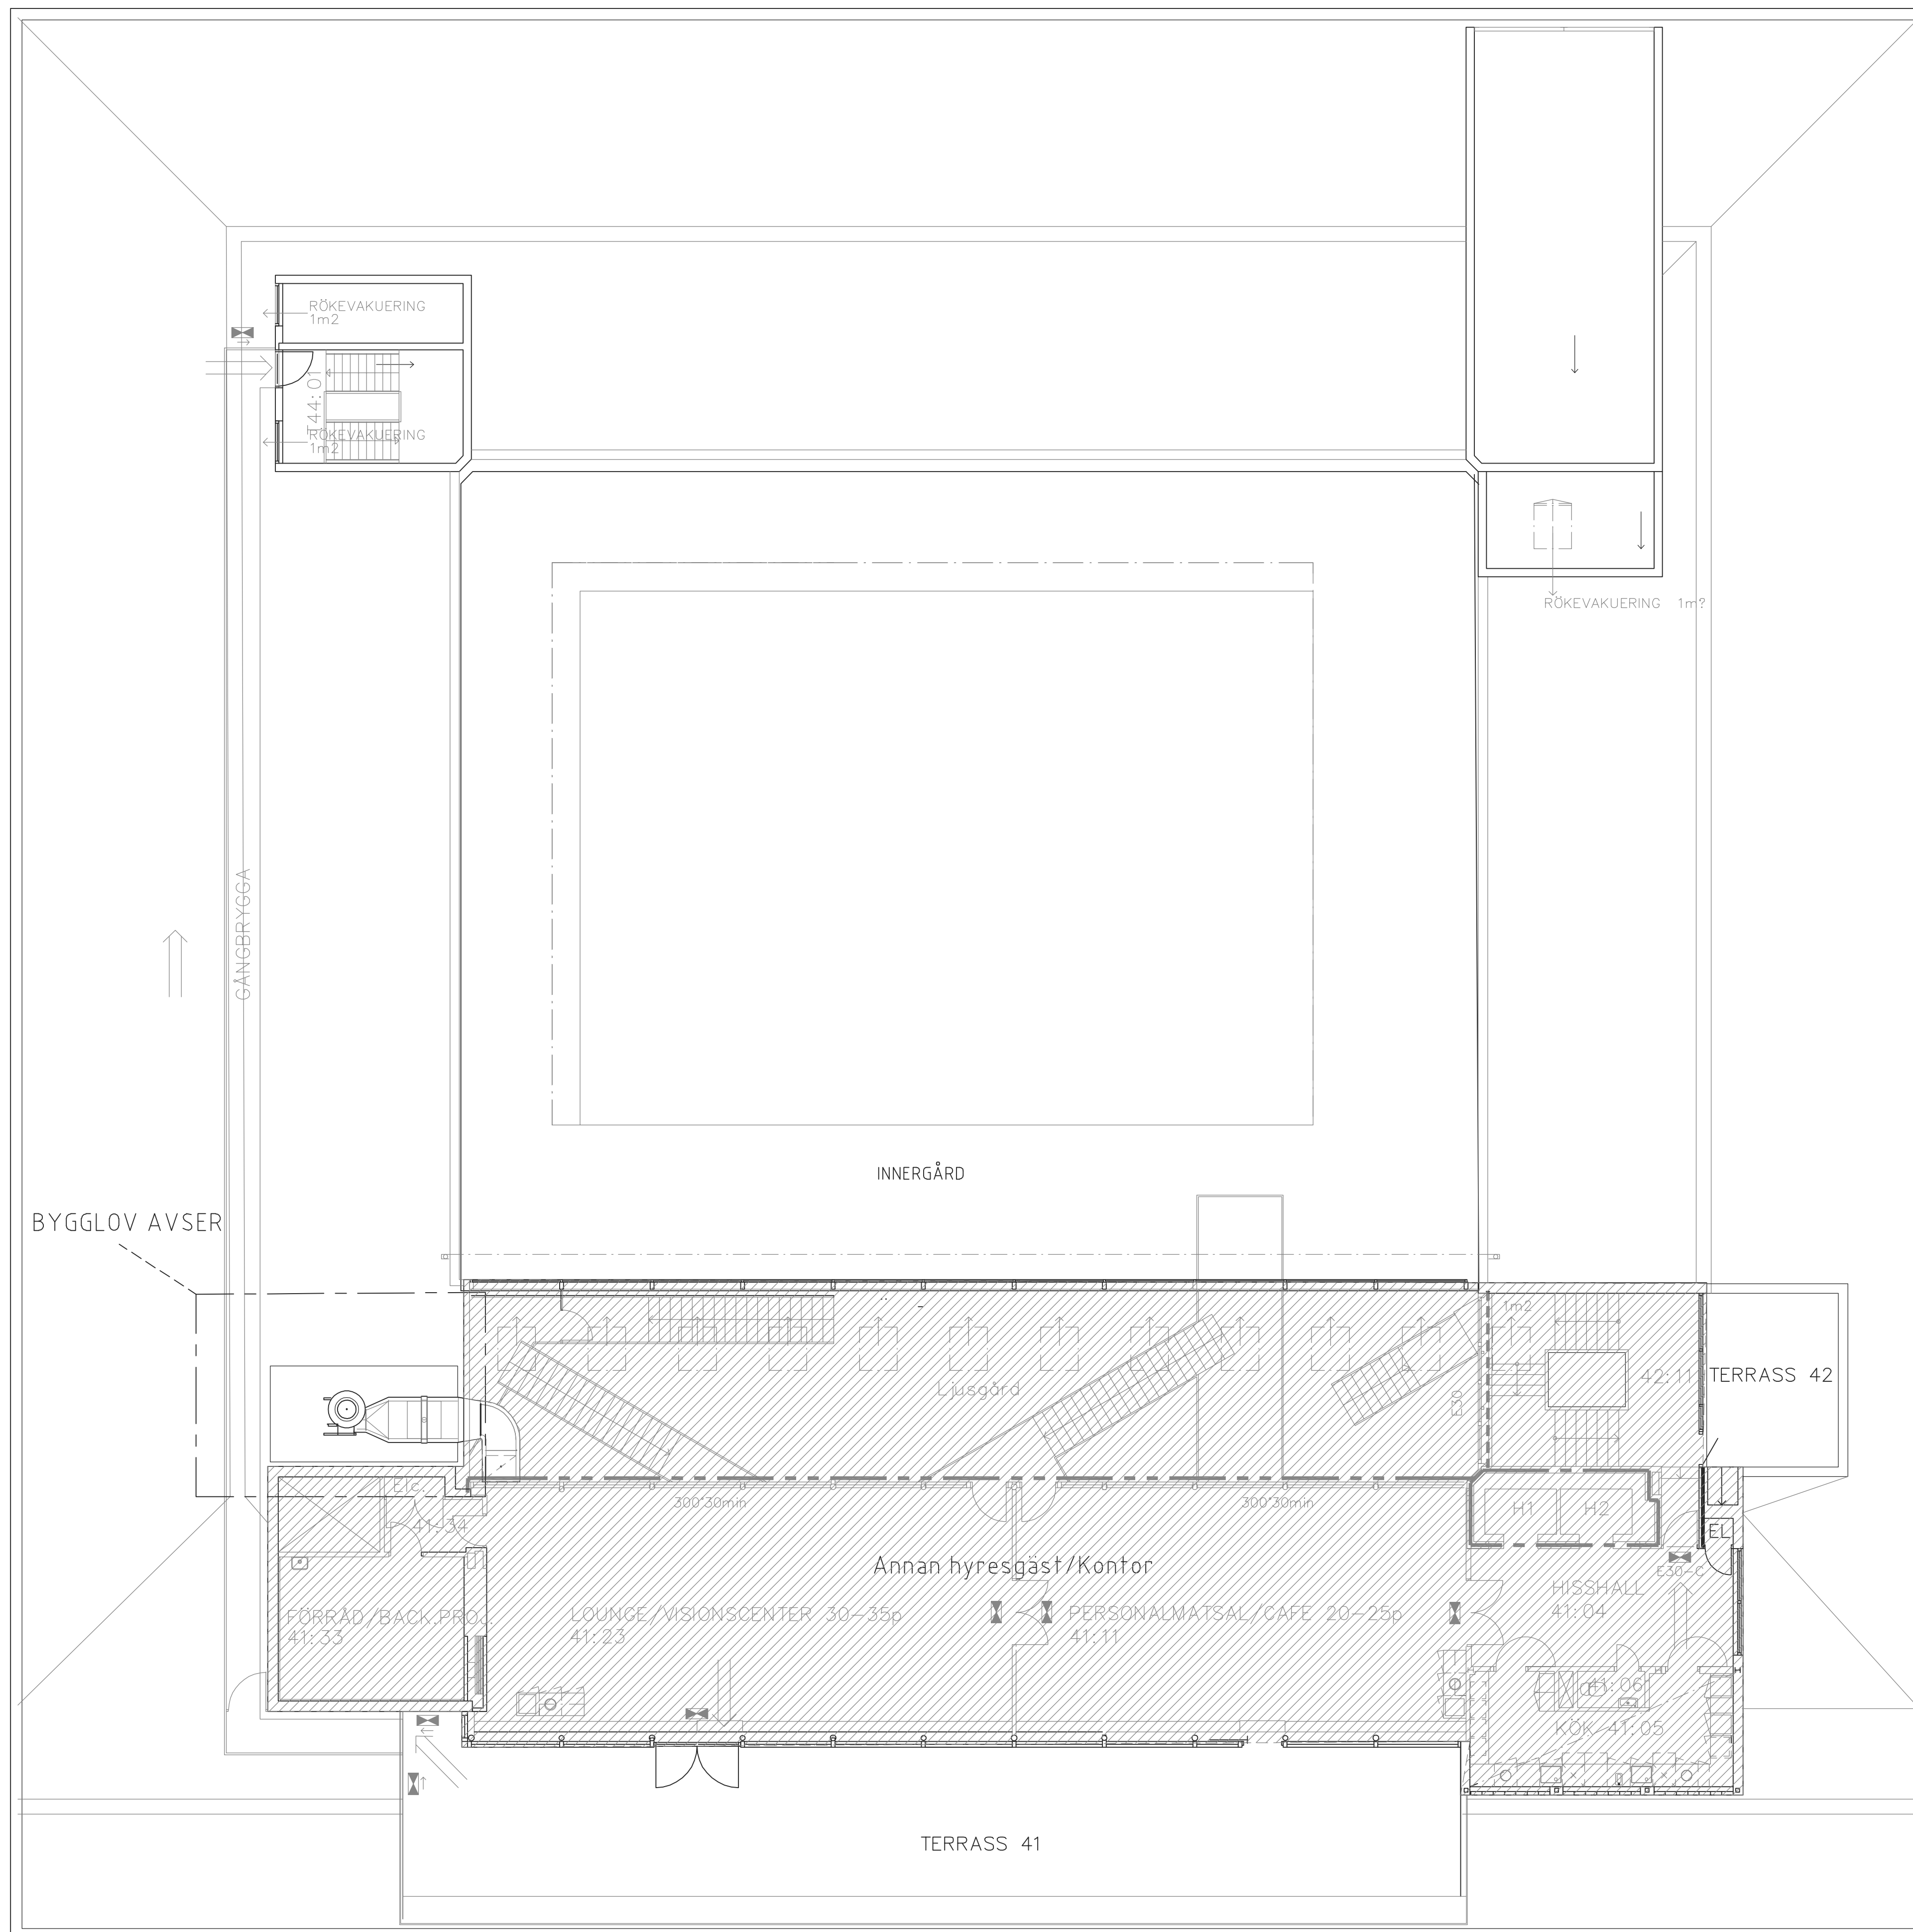

SKALA 