


Inkom till Stockholms stadsbyggnadskontor: 2024-01-15, Dnr 2023-17901
Tillord: Södra stadsbyggnadskontoret, 2024-02-22, Handl: Mikael El Chermas
XREFS
..Xref\X-01-P-001.dwg
..Xref\X-01-P-002.dwg
..L-30-P-01.dwg

LAGER:

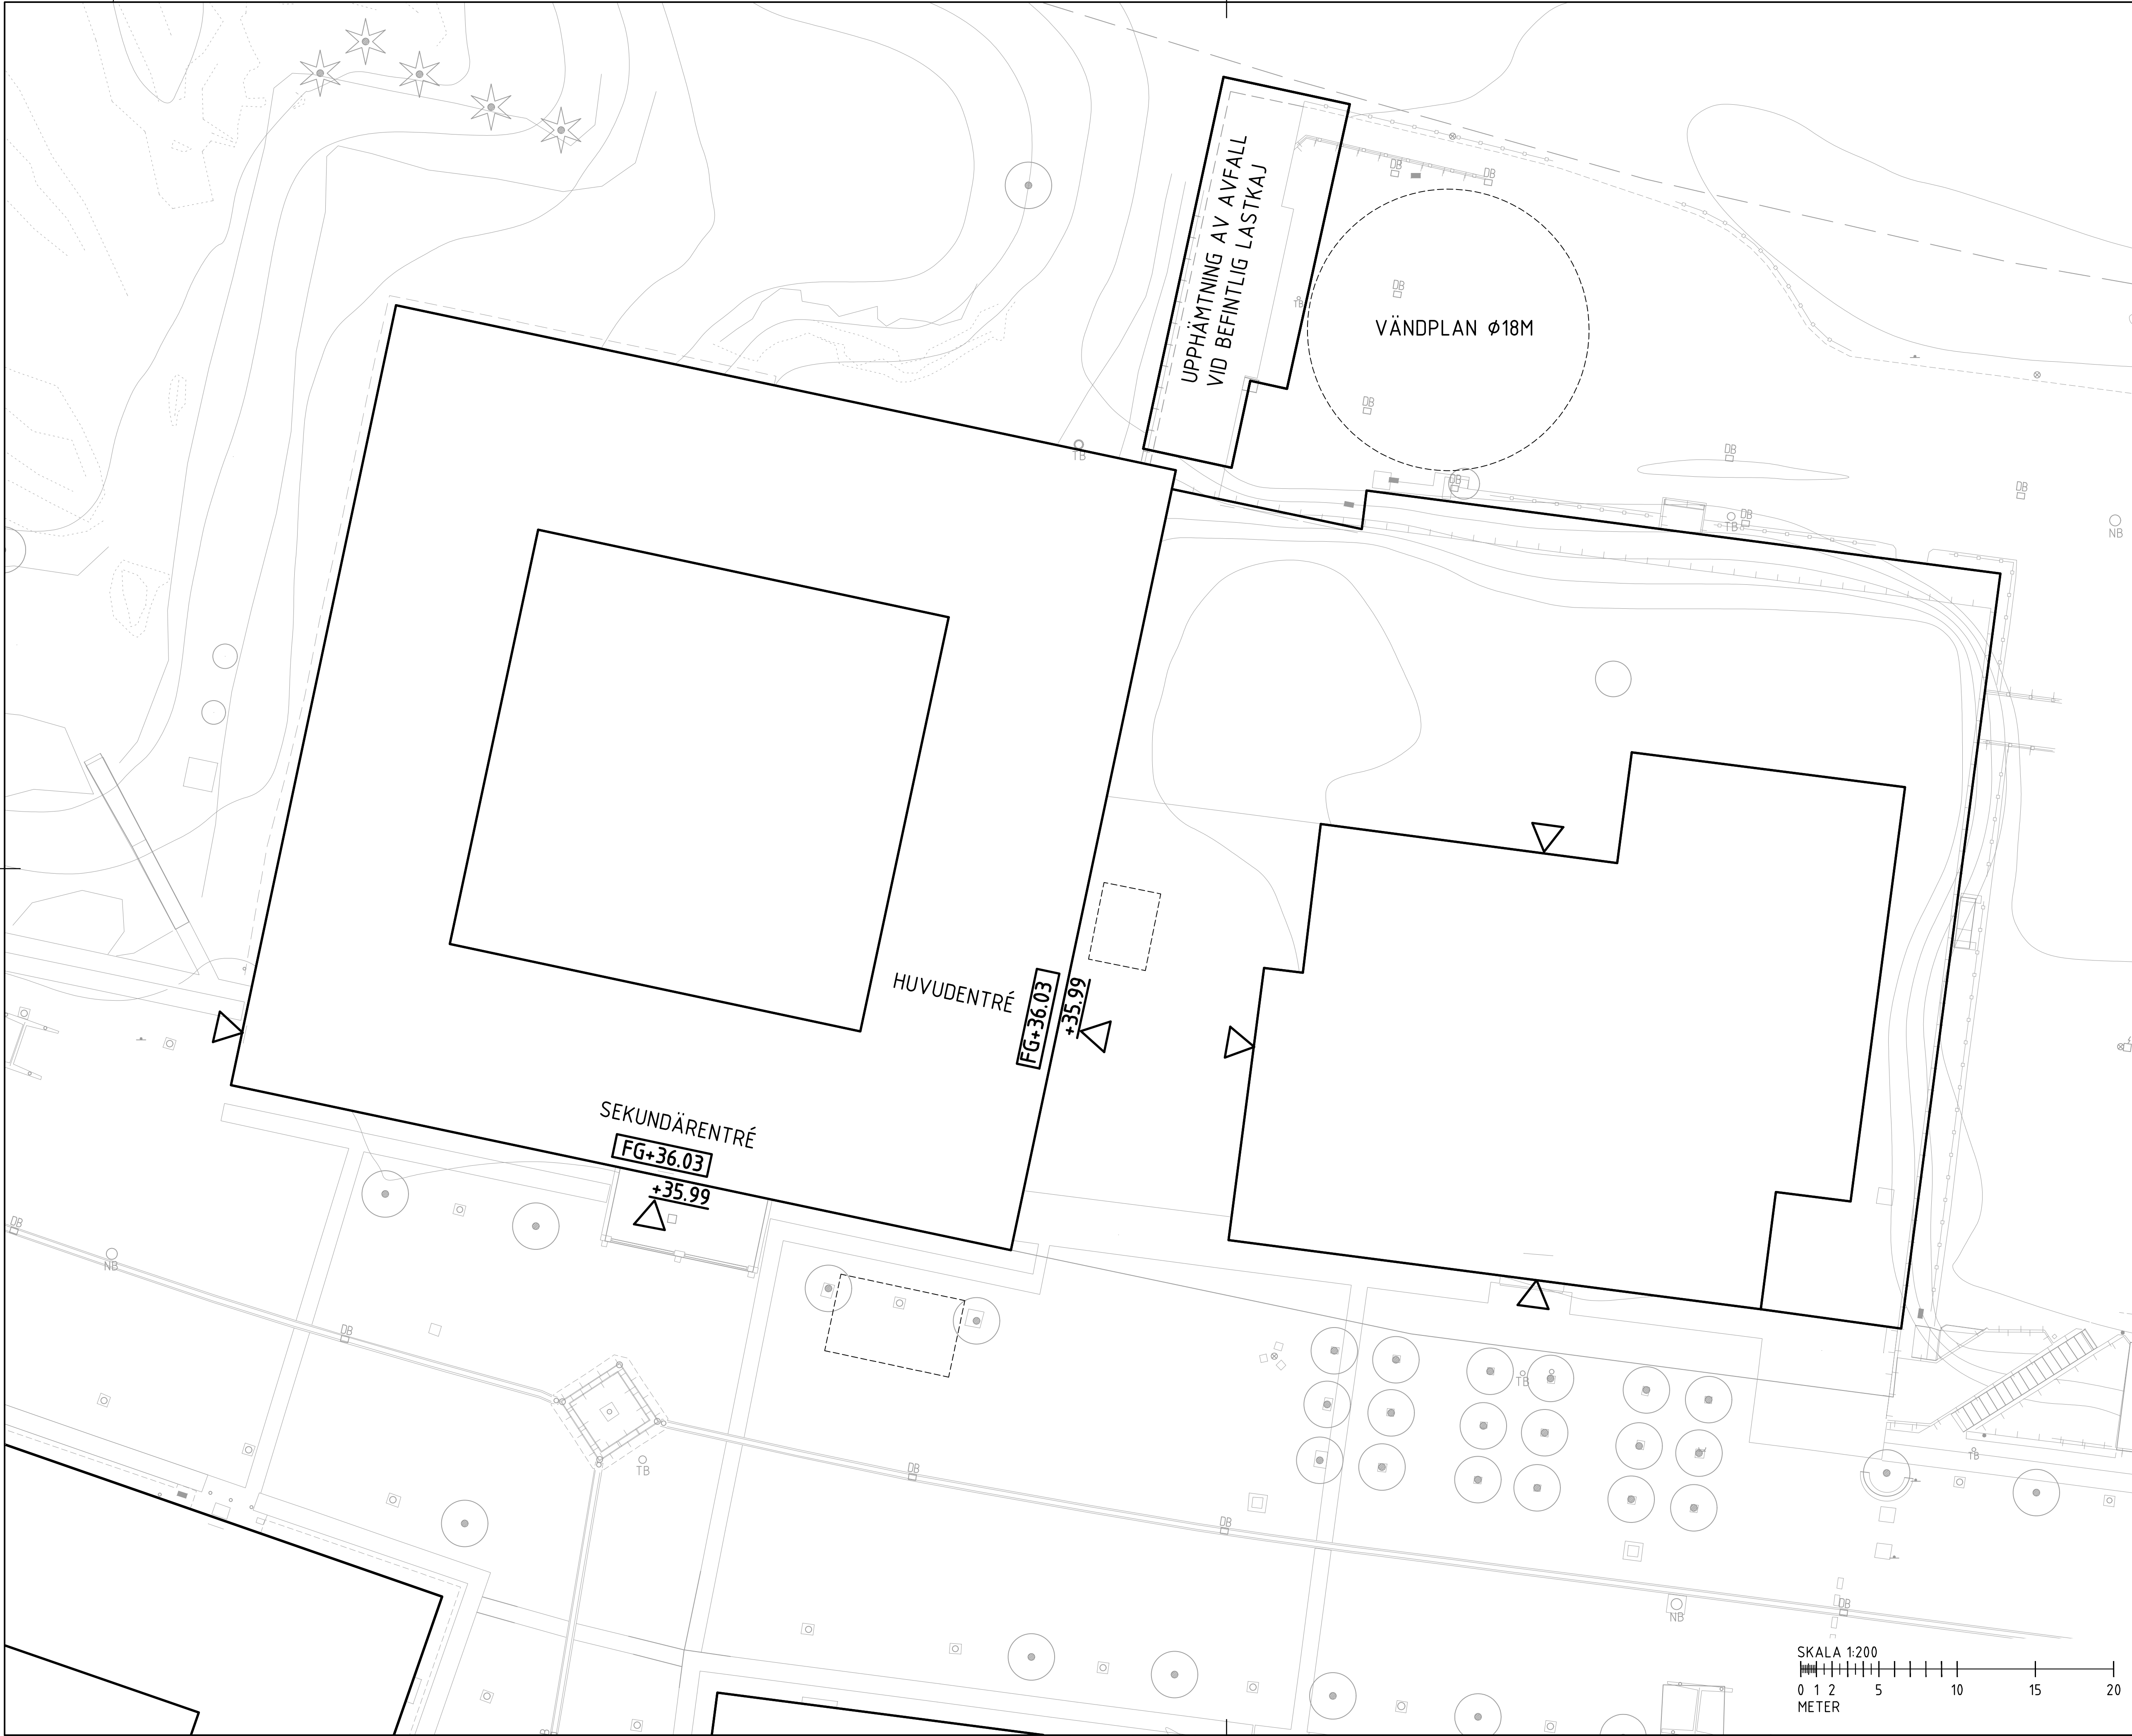

TECKENFÖRKLARING

FASTIGHETSGRÄNS

BYGGNAD, FASADLINJE I MARK

FG+0.00

ENTRÉ, FÄRDIG GOLVHÖJD

+0.00

BEFINTLIG MARKHÖJD

BEFINTLIGT TRÄD

MÖJLIG YTA FÖR ANGÖRING/RHP

ORIENTERINGSFIGUR

BYGGLOVSRITNING

Telestaden

A

Tel.

K

Tel.

V

Tel.

E

Tel.

White Arkitekter AB

Tel. 08-402 25 00

Tel.

UPPDRAGSNUMR
9157580100

RITAD/KONSTR AV
A.SÖDER

HANDLÄGGARE
A.SÖDER

DATUM
24.01.11

ANSVARIG
G.DENTON

BURMANSTORP-1
HUS:H HELGE

SITUATIONSPLAN

SKALA
A1, 1:200
A3, 1:400

NUMBER
L-30-1-001

BET

PLO: 2024-01-11, 14.08, R\TELESTADENDP9157580100\2. ARBETE\00 SKISSER\BYGGLOV HUS HVRIT DEF\L-30-1-001.DWG, 91580