



A-40-1-18

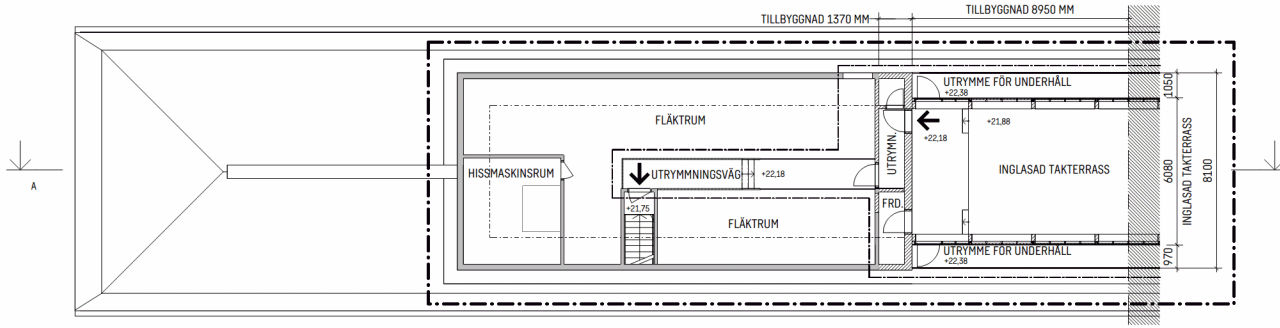

PLAN 8 - DEL 1

Bygglövs omfattning

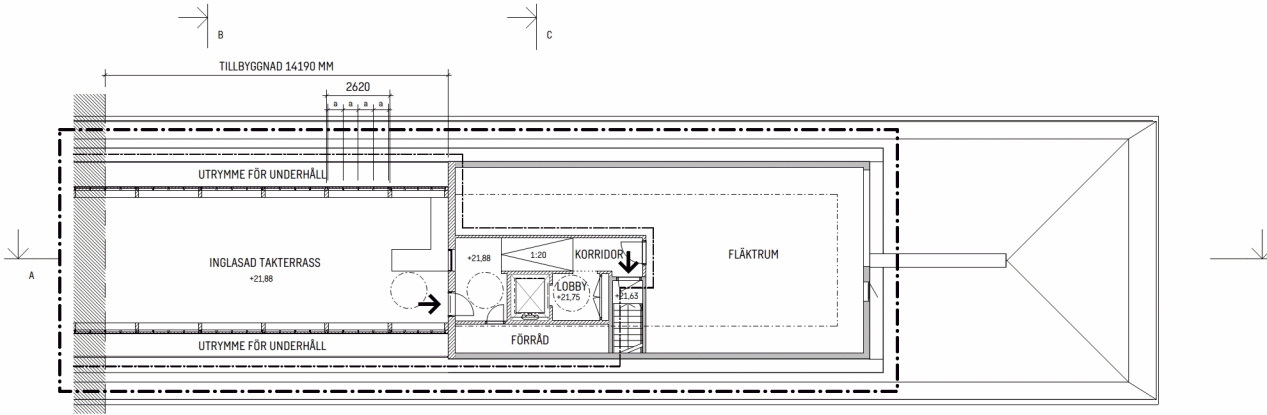

PLAN 8 - DEL 2

FÖRKLARINGAR

MÄTT ANGES I MILLIMETER
PLUSHÖJDER ANGES I METER OCH AVSER FÄRDIG YTA DÄR EJ ANNAT
ANGES.
PLUSHÖJDER AVSER SYSTEM RH 2000

- BYGGLÖVET AVSER
- BEFINTLIG VÄGG
- NY VÄGG
- BEFINTLIG DÖRR
- NY DÖRR
- VÄNDCIRKEL DIAMETER 1500MM
- UTRYMNINGSVÄG

HÄNVISNINGAR

SEKTIONER SE A-40-2-01, A-40-2-02
FASADER SE A-40-5-01 TILL A-40-5-03
UTVÄNDIG MATERIAL- OCH KULÖR BESKRIVNING SE A1

DET	ÄNDRINGSÄR	STATUS	ÖSK
BYGGLOVSHANDLING			
MUNKLÄGRET 24 HANTVERKARGATAN 11			
pp.pens!on			
ORIENTERINGSSKISS			
PLAN			
SEKTION			
A SWECO ARCHITECTS 08 695 60 00			
K -			
KP -			
E -			
V -			
W -			
Spr -			
M -			
11006113 SEMICD TÄCKNINGEN AV TÄCKNINGEN			
2023.01.30 SEMICD			
PLAN 8			
SKALA A1 = 1:100 A3 = 1:200			
NUMMER A-40-1-18			