



61-1-1-19

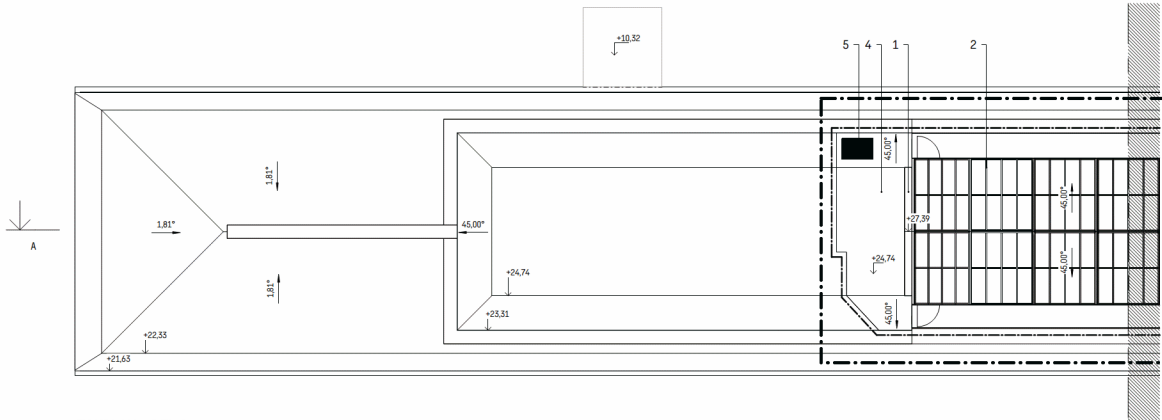

TAKPLAN - DEL 1

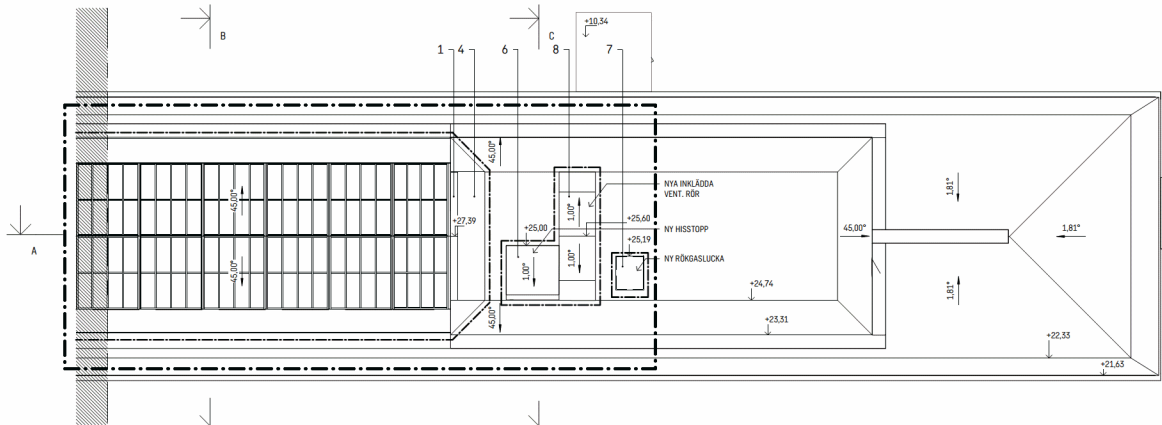

TAKPLAN - DEL 2

Bygglörets omfattning

FÖRKLARINGAR

MÄTT ANGES I MILLIMETER
PLUSHÖJDER ANGES I METER OCH AVSER FÄRDIG YTA DÄR EJ ANNAT
ANGES.
PLUSHÖJDER AVSER SYSTEM RV 2000
BYGGLÖVET AVSER

HÄNVISNINGAR

SEKTIONER SE A-40-2-01, A-40-2-02
FASADER SE A-40-3-01 TILL A-40-3-03
UTVÄNDIG MATERIAL- OCH FÄRGER BESKRIVNING SE A1

DET	ÄNDRENING AVSER	STATUS	ISO
BYGGLÖVSHANDLING			
MUNKLÄGRET 24 HANTVERKARGATAN 11			
FÖR			
pp.pens!on			
ÖRENTERINGSFÖR			
PLAN			
SEKTION			
A SWECO ARCHITECTS 08 695 60 00			
K -			
KP -			
E -			
V -			
W -			
Spr -			
M -			
11006113 SEMICD TÄNDSKÄRRE AV TÄNDSKÄRRE			
2023.01.30 SEBODO ASSURANS SEMICD			
TAKPLAN			
SKALA A1 = 1:100 A3 = 1:200			
NUMMER A-41-1-19			
TITEL			

