




FÖRKLARINGAR



MÄTT ANGES I MILLIMETER
PLUSHÖJDER ANGES I METER OCH AVSER SYSTEM *RH 2000*
KOORDINATER AVSER SYSTEM *SWEREF 99*

- ENTRÉ
- GARAGEINFART
- BYGGNADER SOM BYGGLOVET BERÖR

HÄNVISNINGAR

PLAN SE A-40-1-18
TAKPLAN SE A-41-1-19
SEKTIONER SE A-40-2-01, A-40-2-02
FASADER SE A-40-3-01 TILL A-40-3-03

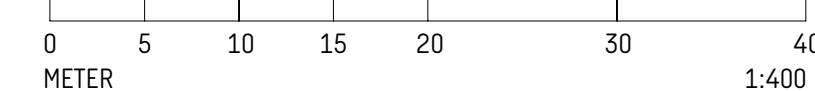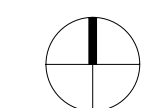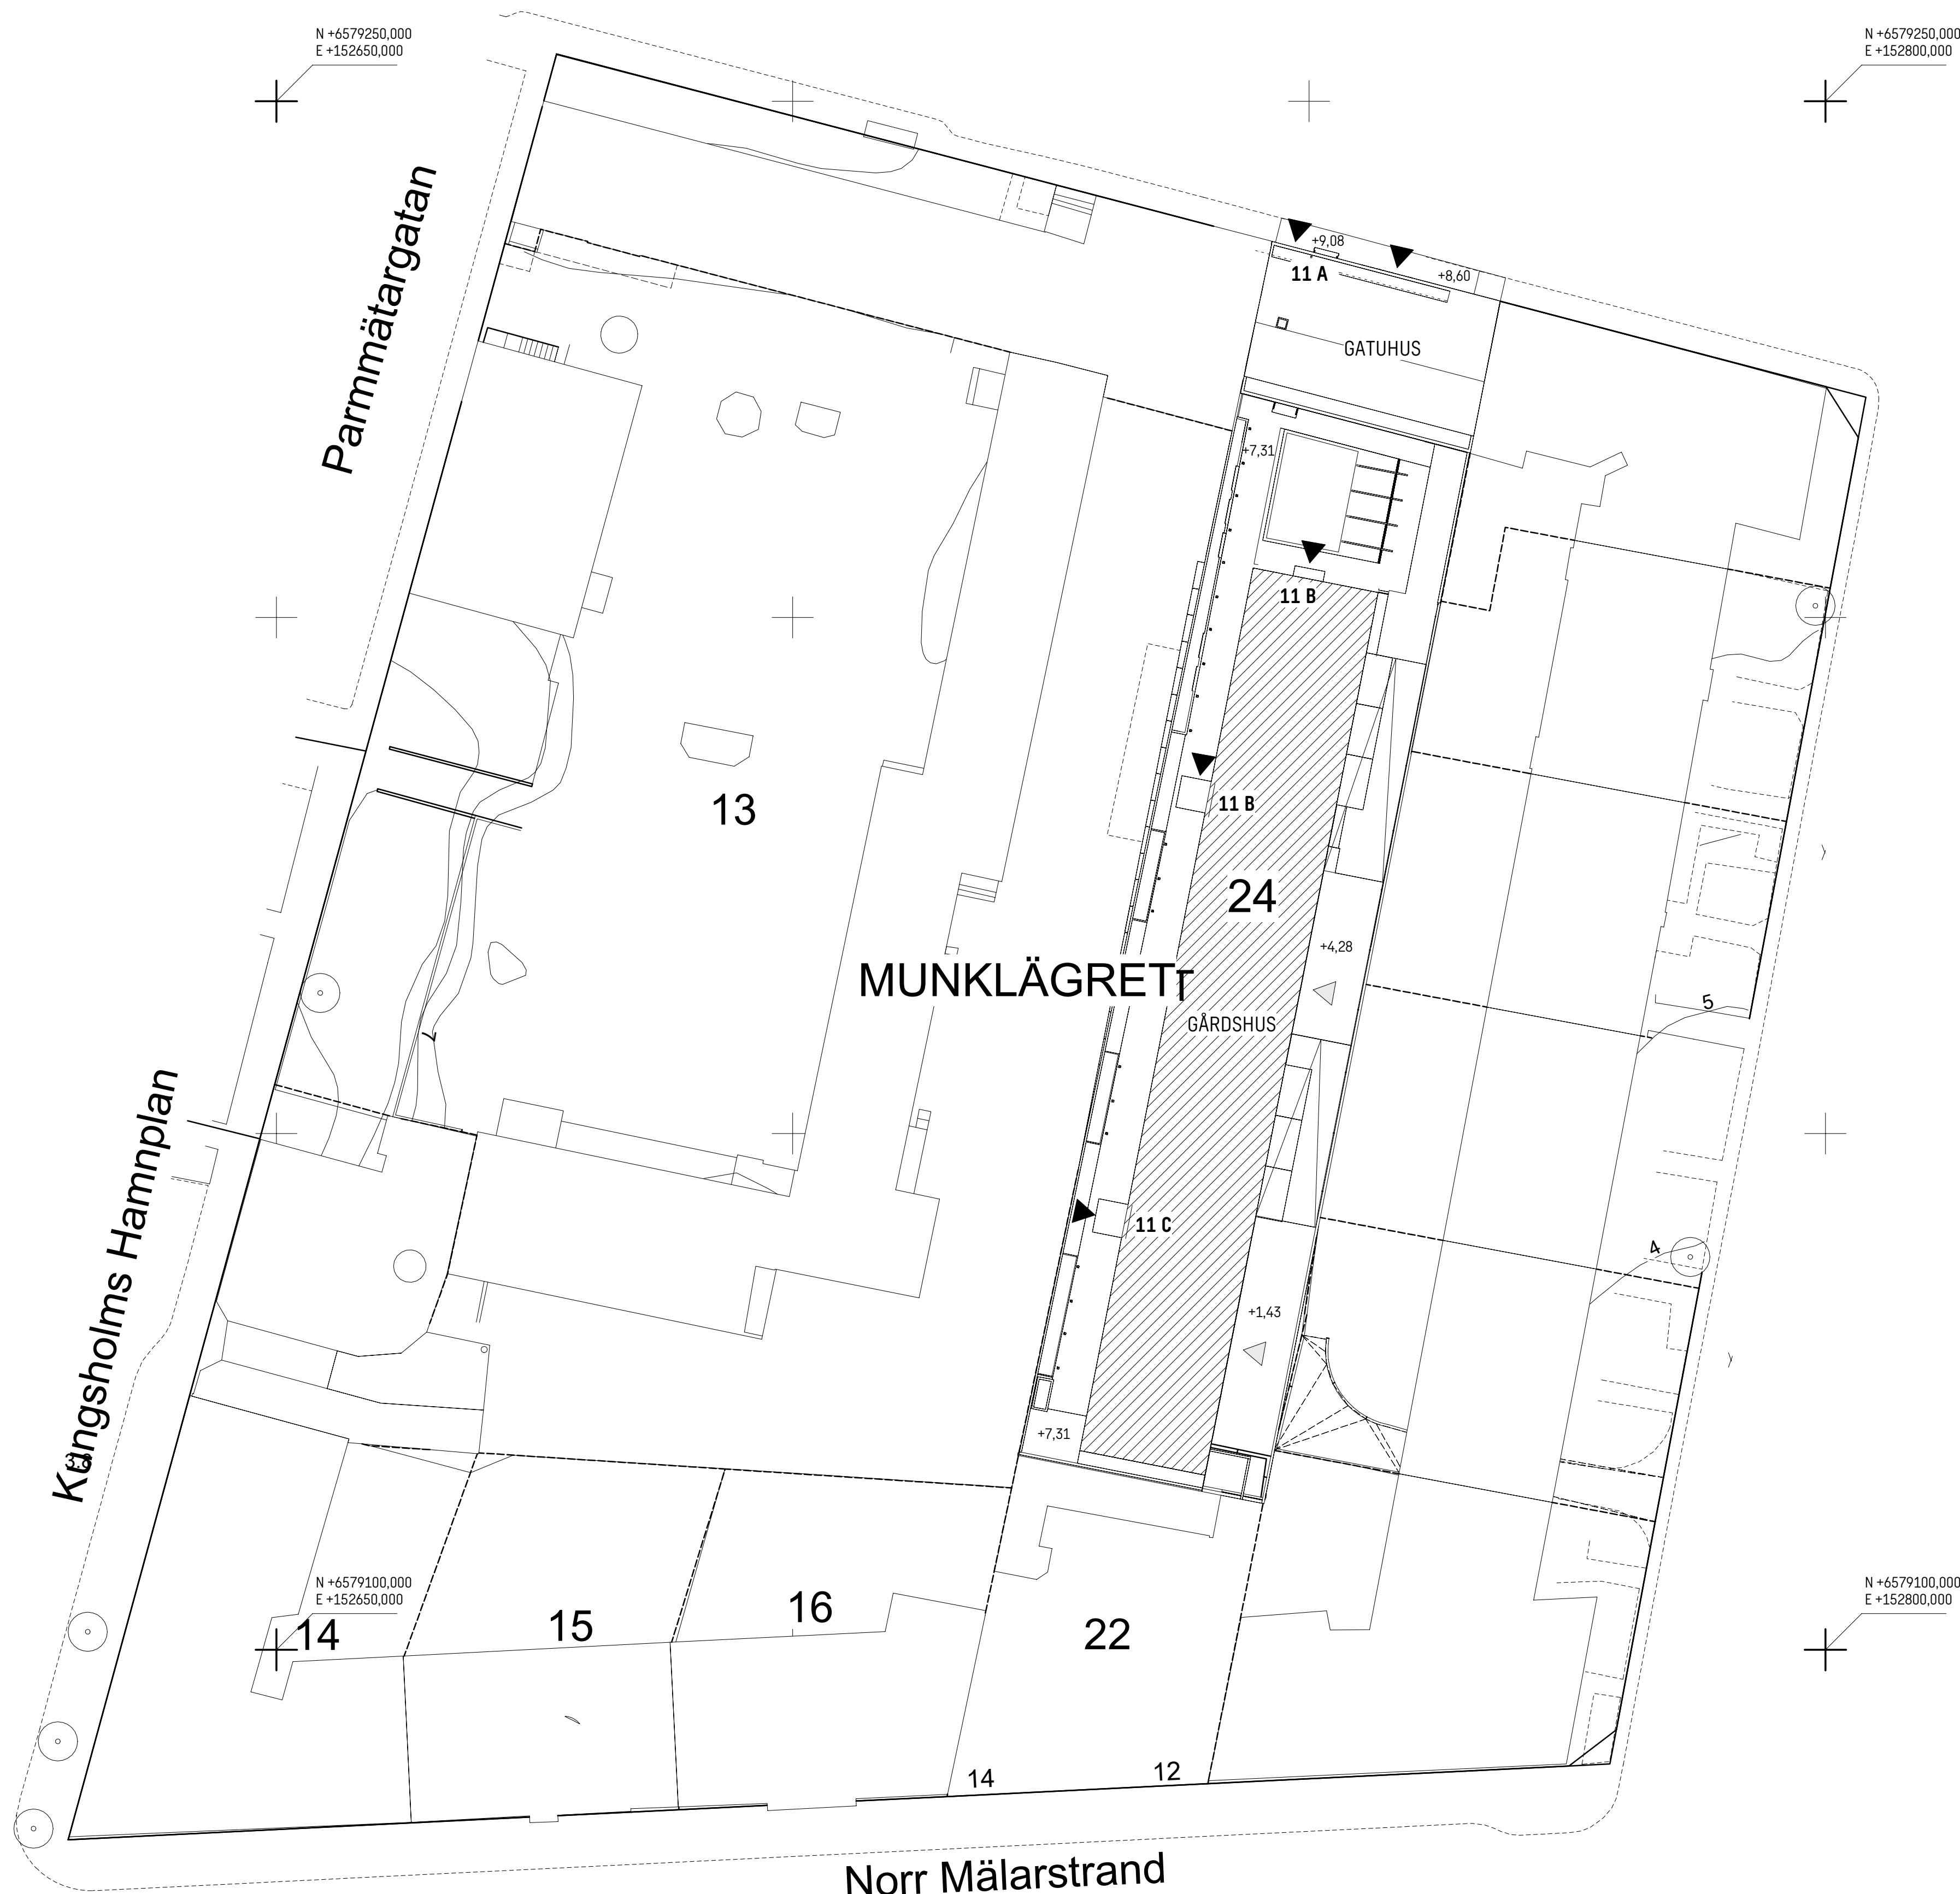

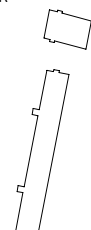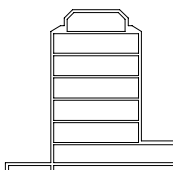BET	ÄNDRINGEN AVSER	DATUM	SIGN
BYGGLOVSHANDLING			
MUNKLÄGRET 24 HANTVERKARGATAN 11			
KUND			
pp.pens!on			
ORIENTERINGSSFIGUR			
			
PLAN		SEKTION	
A SWECO ARCHITECTS		08 695 60 00	
K -		-	
KP -		-	
E -		-	
V -		-	
W -		-	
Spr -		-	
M -		-	
UPPDRAG NR		RITAD/KONSTR AV	
11006113		SEMICO	
DATUM		HANDLAGGARE	
2023.01.30		SEMICO	
ANSVARIG		SEBOCO	
SITUATIONSPLAN			
SKALA		NUMMER	
A1 = 1:400 A3 = 1:800		A-01-1-01	
		BET	