


2023-01-30 13:03:22


A-40-3-02

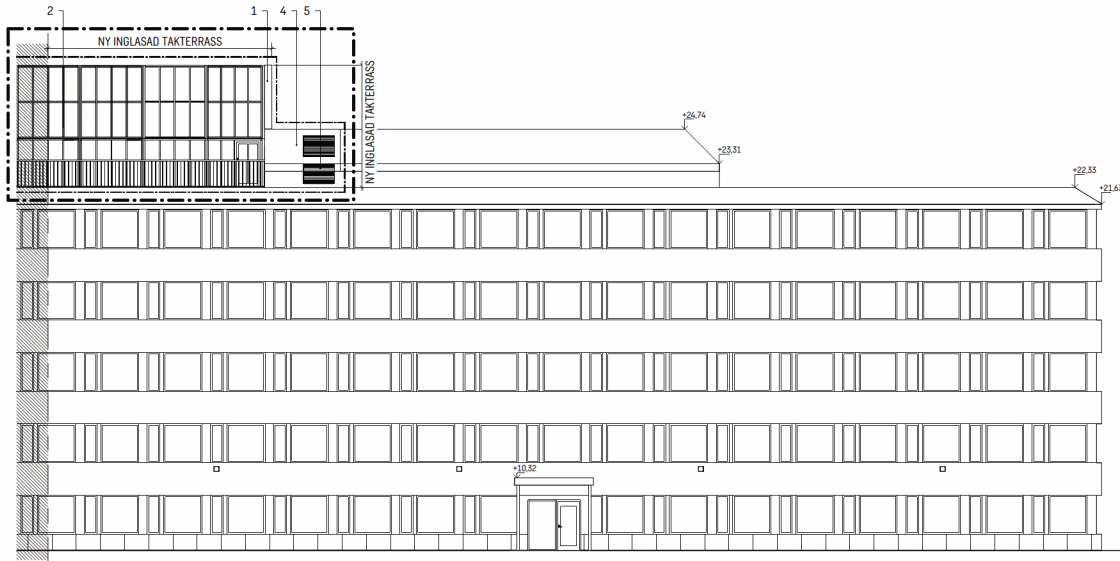

FASAD GÅRDSHUS - FASAD MOT VÄSTER - DEL 1



FASAD GÅRDSHUS - FASAD MOT VÄSTER DEL 2

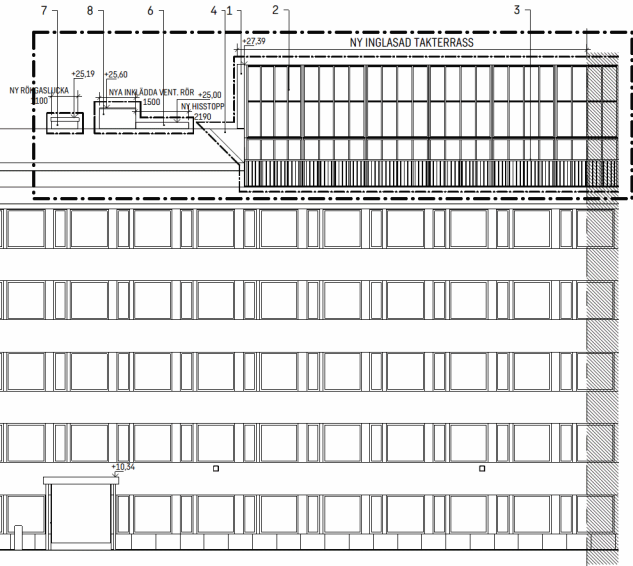

FÖRKLARINGAR

MÄTT ANGES I MILLIMETER
PLUSHÖJDER ANGES I METER OCH AVSER FÄRDIG YTA DÅR EJ
ANVÄNT ANGES.
PLUSHÖJDER AVSER SYSTEM RH 2000

----- BYGGLÖVET AVSER

HÄNVISNINGAR

PLAN SE A-40-1-18
TAKPLAN SE A-41-1-19
SEKTIONER SE A-40-2-01 OCH A-40-2-02
UTVÄNDIG MATERIAL- OCH KULÖR BESKRIVNING SE A1

Bygglövs omfattning

BET	ÄNDRINGSÄVNER	DATUM	UDR
BYGGLOVSHANDLING			
MUNKLÄGRET 24 HANTVERKARGATAN 11			
pp.pens!on			
BYGGLOVSHANDLING			
PLAN			
SEKTION			
A SWECO ARCHITECTS 08 695 60 00			
K -			
KP -			
E -			
V -			
W -			
Spr -			
M -			
11006113 SEMICD TÄCKNINGEN AV TÄCKNINGEN			
2023.01.30 SEBODO			
FASADER GÅRDSHUS			
SKALA A1 = 1:100 A3 = 1:200			
NUMMER A-40-3-02			