






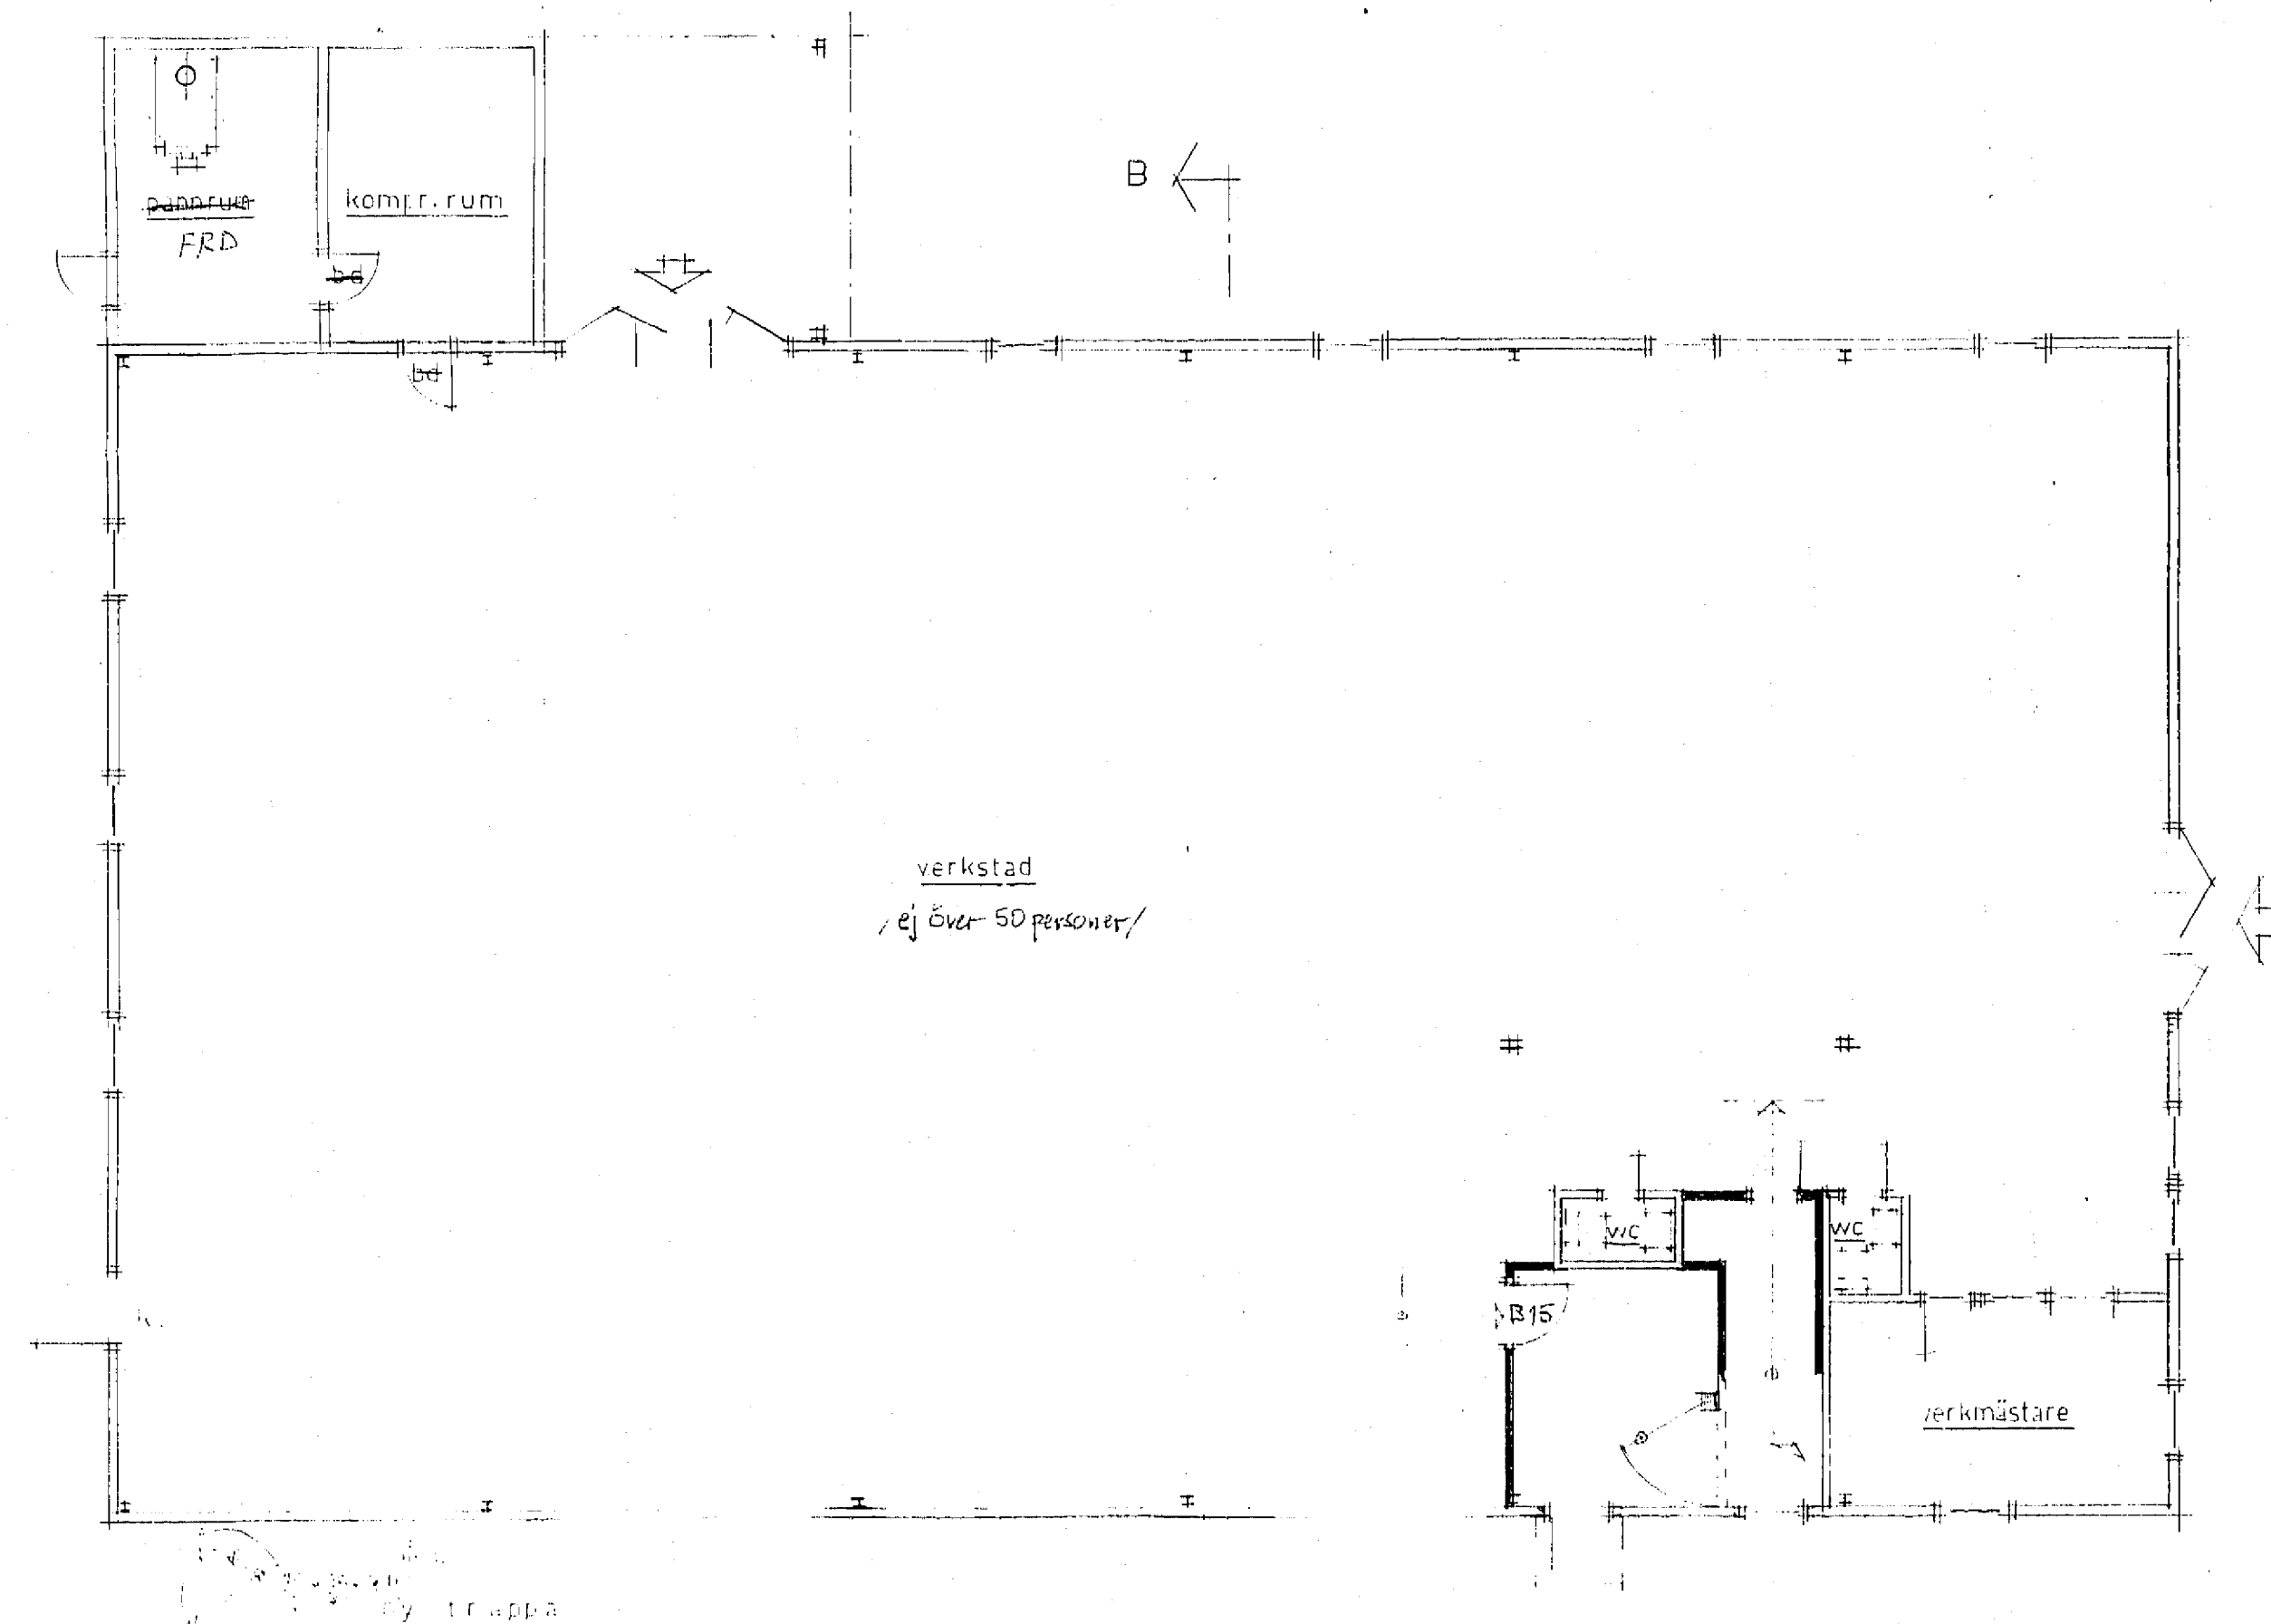


trappa
A A

B B

— nya väggar

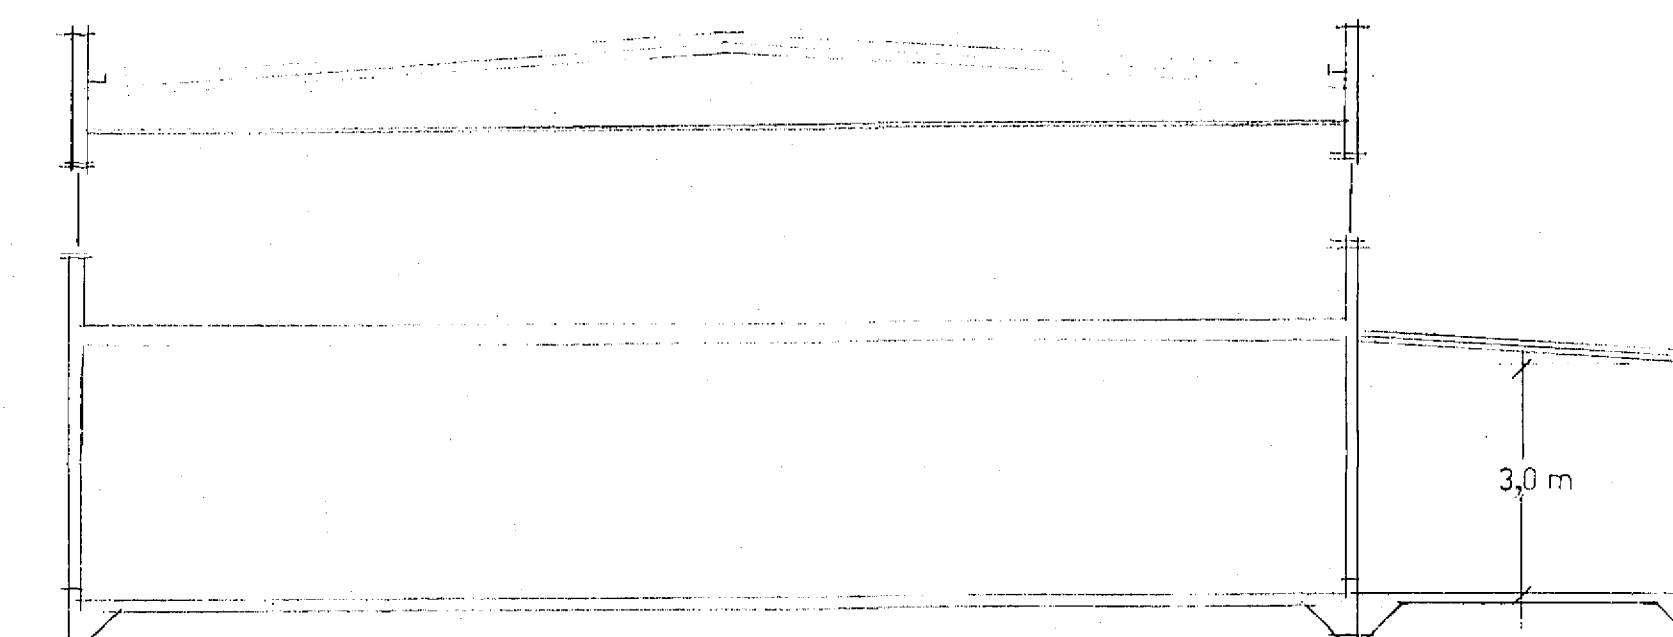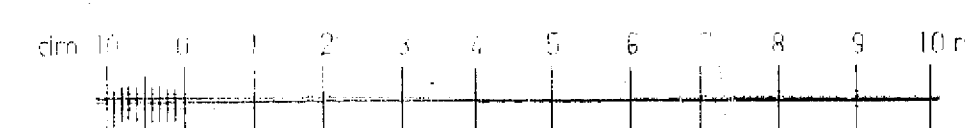

sektion A-A

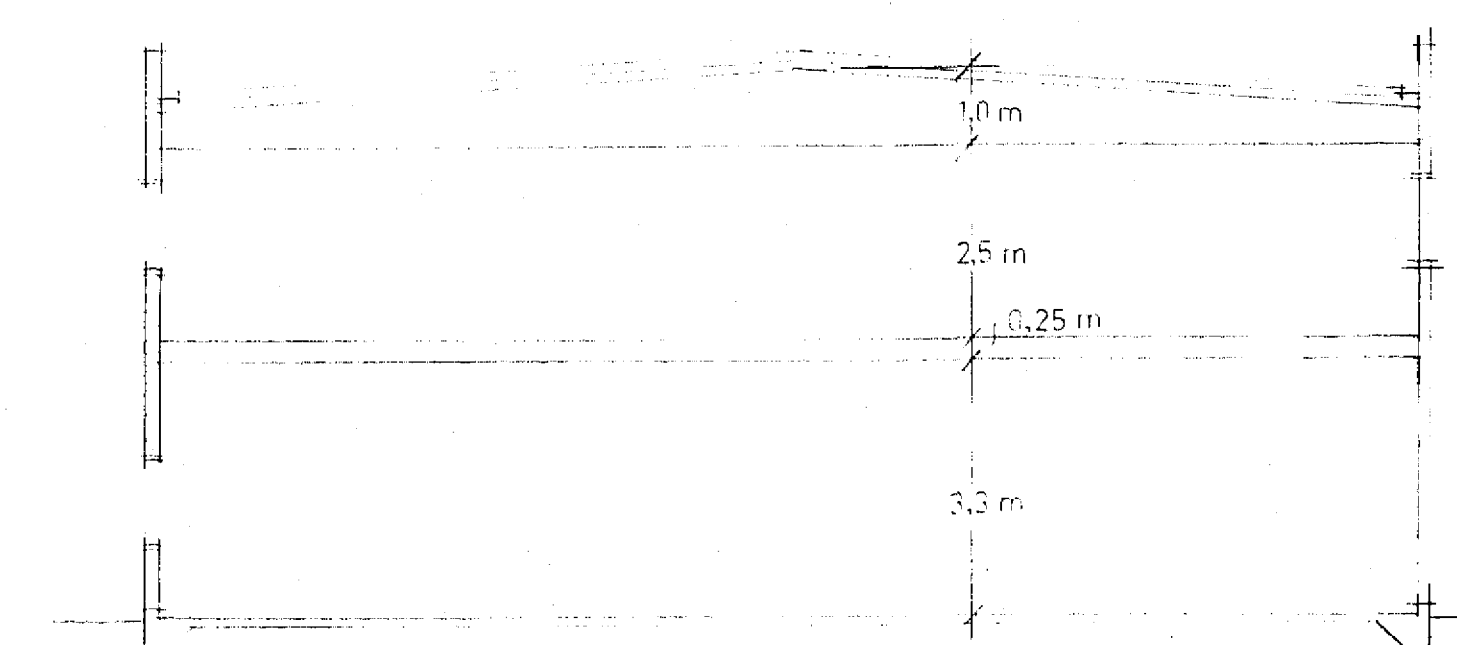

sektion B-B

STOCKHOLMS
STADSBYGGNADSKONTOR

C	entreprenör	sektion A-A	H-P	21.4.76
B	entreprenör	sektion B-B	AA	16.10.75
A	entreprenör	sektion A-A	AA	14.10.75

CHARLES BLOMKVIST BYGGKONSULTAB		kv. Stillbilden nr 12	
STOCKHOLM 17 TELEFON 08 746 12 20 FAX 08 746 12 21		Till- och ombyggnad	
FÖRSTÄLLNINGEN		BOTTENPLAN	
STOCKHOLM 17	AA 913	1:100	32 C