

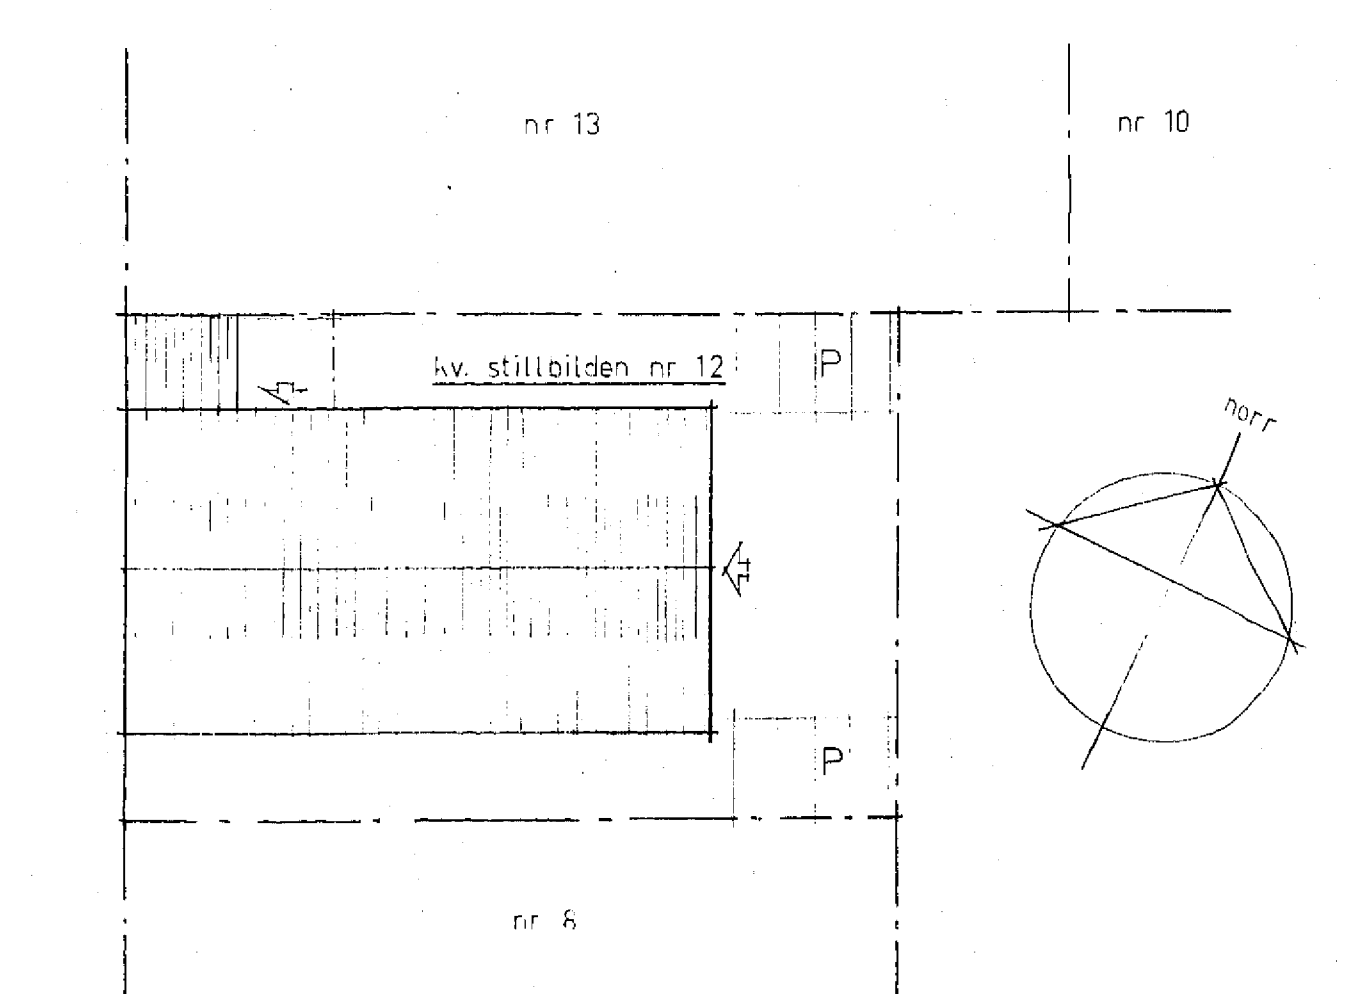


Av Stockholms frestighetsnämnd och med hänsyn
till stadsens historiska och arkitektoniska värden,
Stockholm den 18/5 1976. (enligt uppgift)

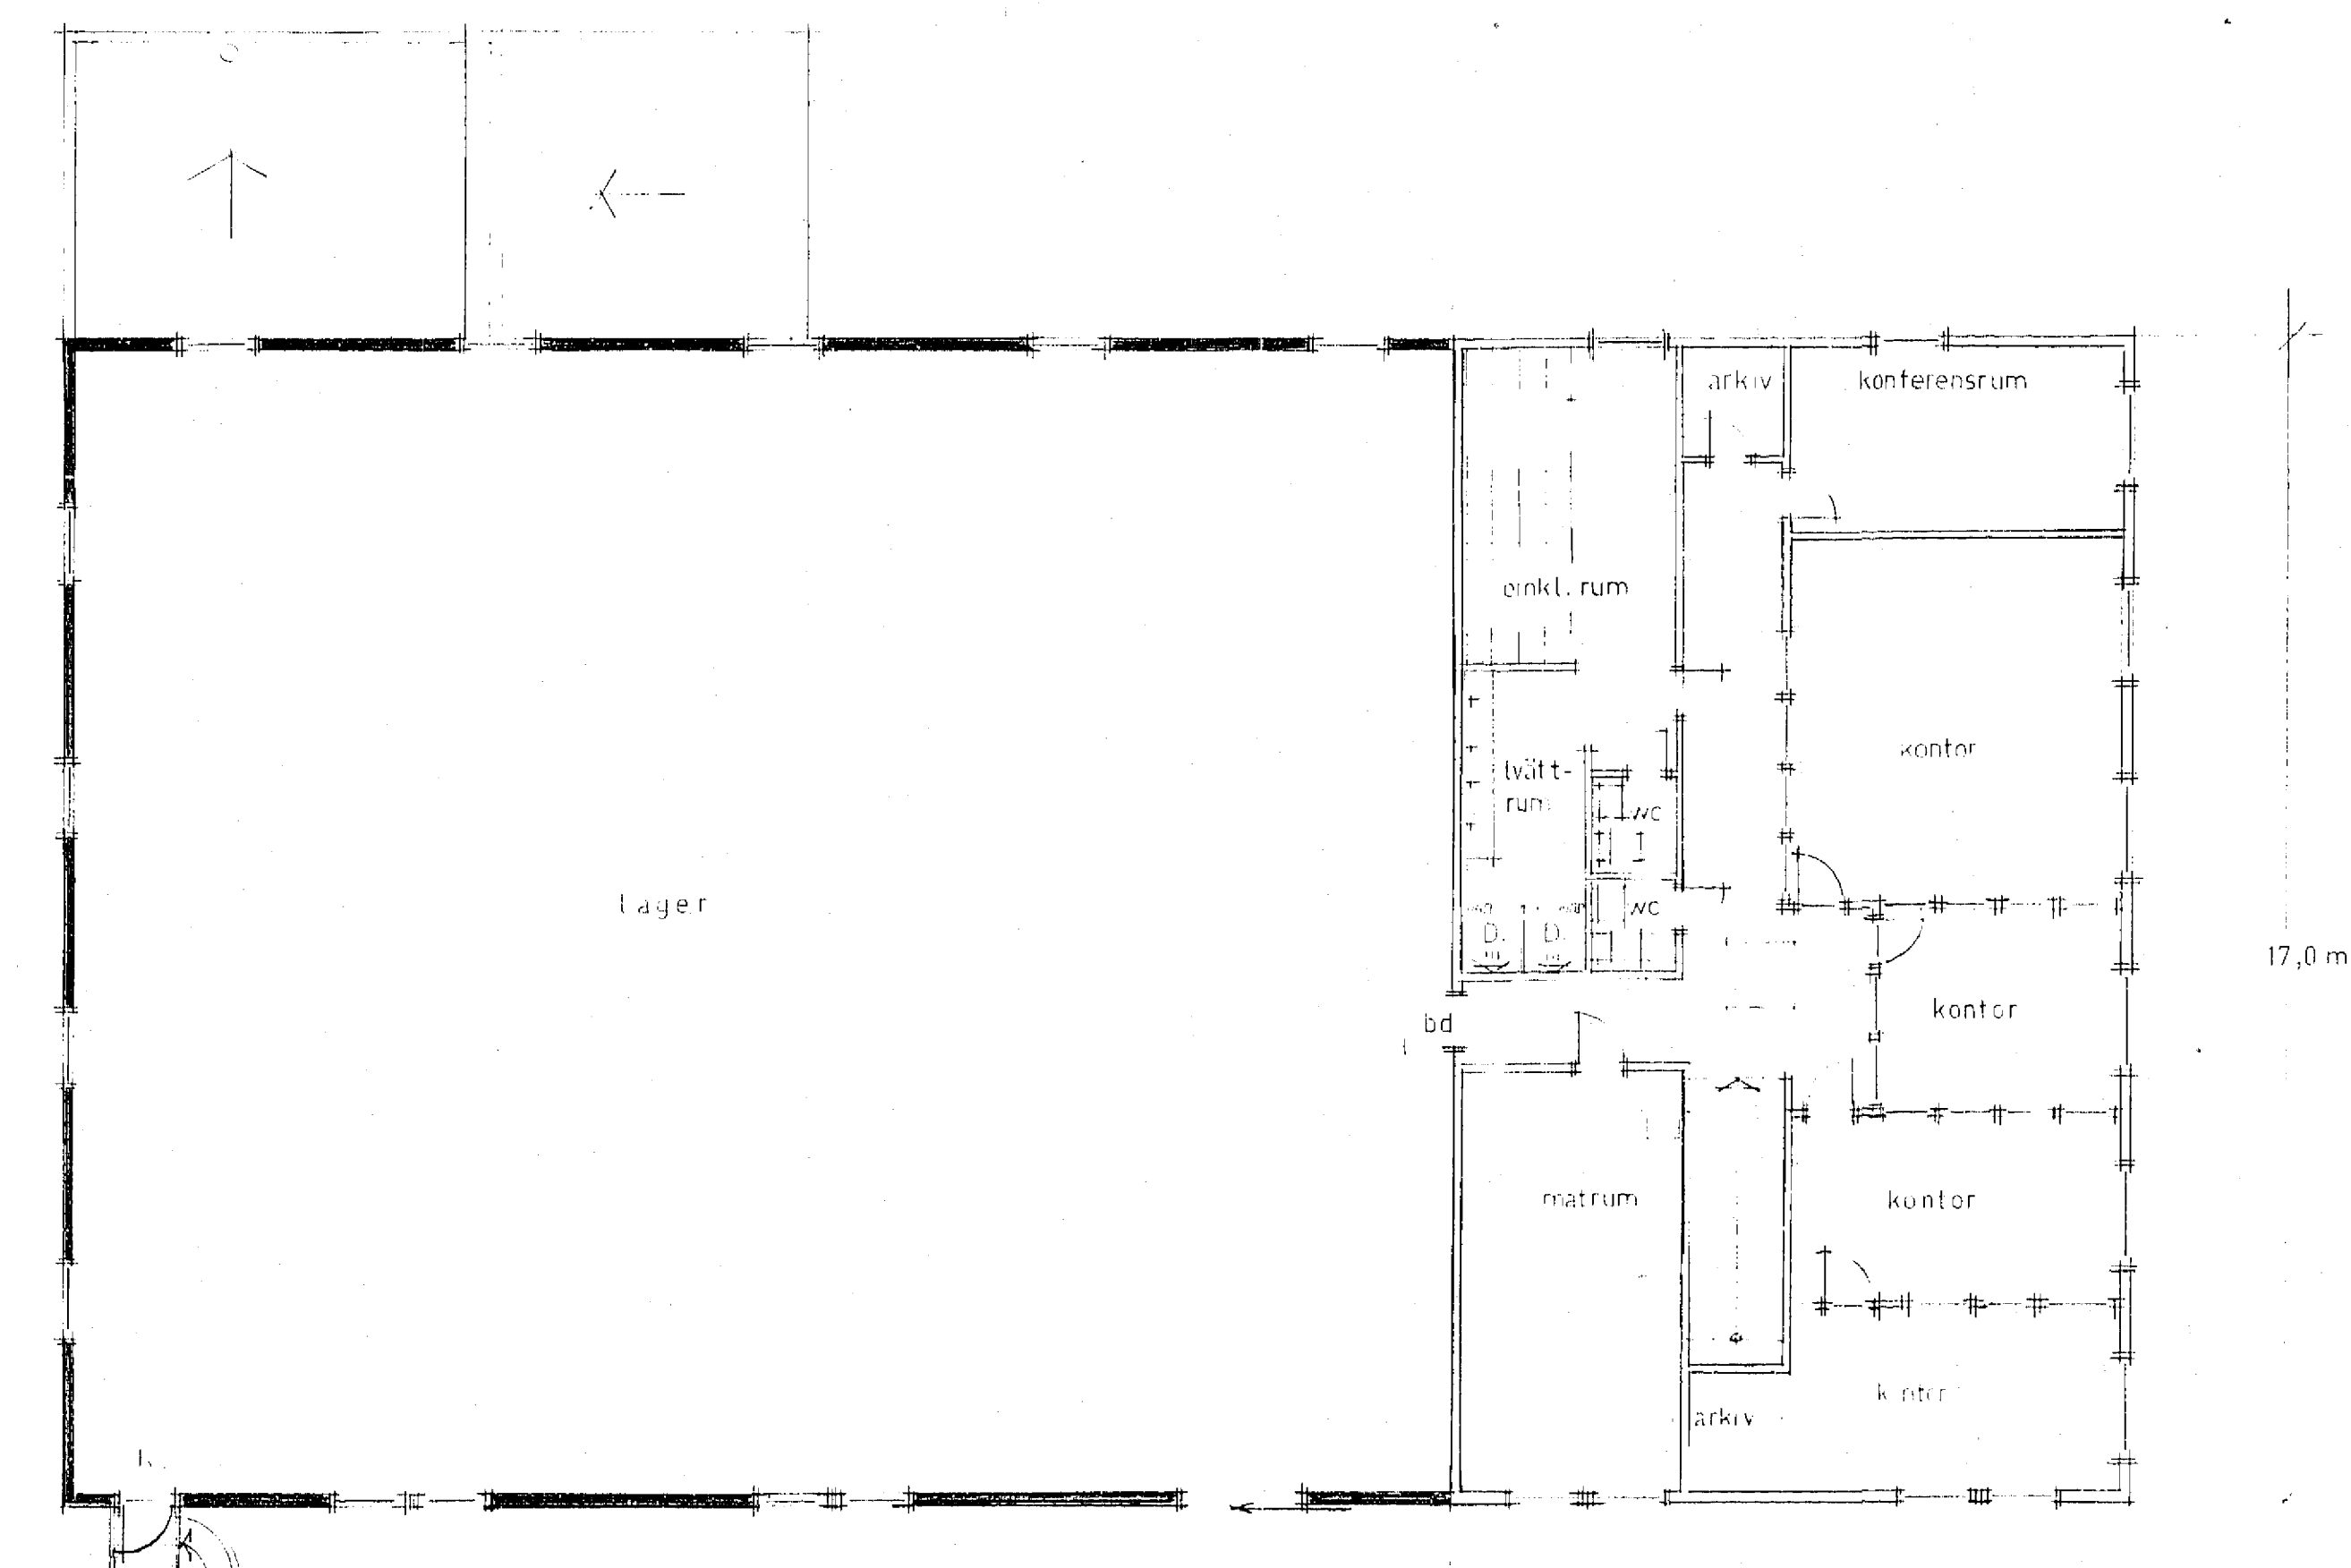

situationsplan
skala 1:400

plan 1 tr
— nya väggar
x bef. byggnad

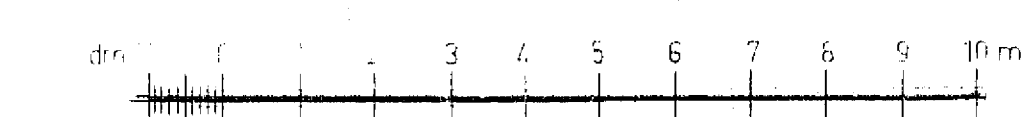

STOCKHOLMS
STADSBYGGNADSKONTOR
1976-05-20
Dnr 10.1030/76

| | | | |
|-----|-------------|--------------------|----------|
| B | tillbyggnad | HP | 21.4.76 |
| A | tillbyggnad | AA | 16.10.75 |
| REV | ANT | REVIDERINGEN AVSER | SIGN |

CHARLES BLUMKVIST
BYGGKONSULT AB
STADSPLAN 17 TELEFON 08 780 12 30 780 80 11
101 32 LÖNNING 1

STADSPLAN AV
STOCKHOLM DEN
23.6.75.

kv. Stillebild nr 12
Till- och ombyggnad
PLAN 1 tr.
SKALA
1:100, 1:400
RITNINGNUMMER
31
REV.
B