




Fasad mot nordost (1) 1:100

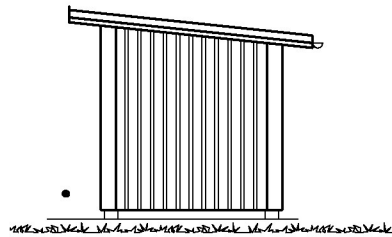


Fasad mot sydost (1) 1:100

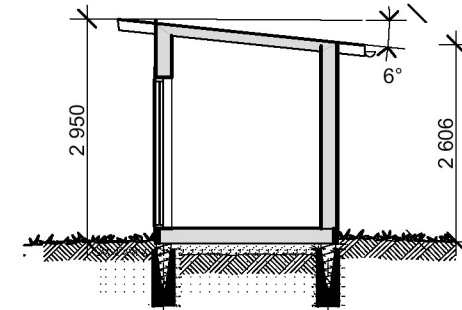


Sektion (1) 1:100

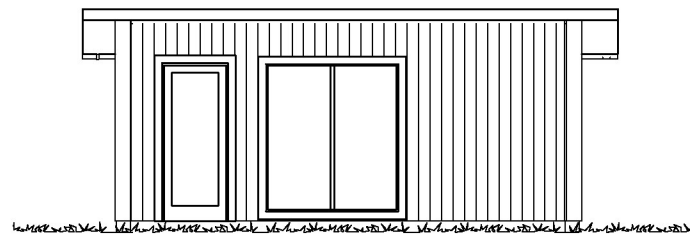


Fasad mot sydväst (2) 1:100

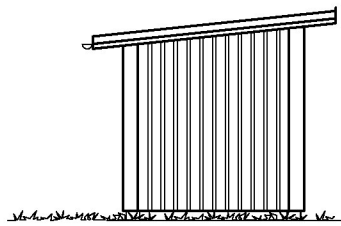

Fasad mot nordväst (3) 1:100

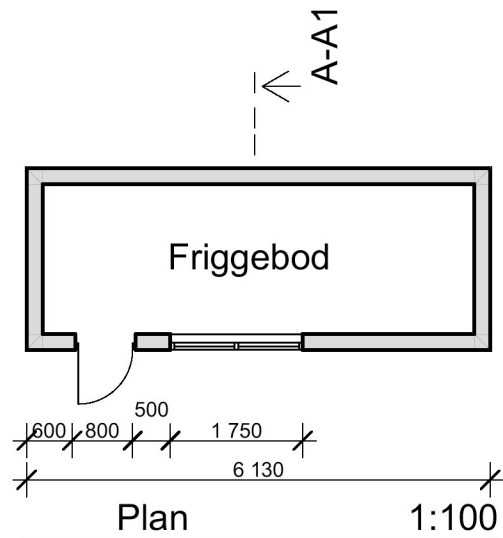

Plan 1:100

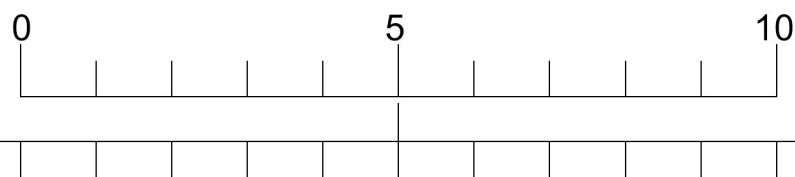

BET	ÄNDRING AVSER	DATUM	Sign.
FRIGGEBODSRITNING			
VILLA FREDRIKSSON			
<div><div><div><div></div><div>KRONANDER</div><div>ARKITEKTER AB</div></div><div><div>Övre Fjällstigen 3</div><div>433 76 Jonsered</div><div>Tel 031-7957150</div><div>Mail andre@kronander-arkitekter.se</div></div></div></div>			
BYGG- HERRE	Ludvig Fredriksson		
A	Graphisoft		
UPPDRAG NR	RITAD AV	HANDLÄGGARE	
#PIn	André Kronander	André Kronander	
DATUM	ANSVARIG		
2022-12-08	Ludvig Fredriksson		
TALLRIKEN 20. STOCKHOLMS KOMMUN Ekebyvägen 1 Friggebod			
SKALA 1:100	NUMMER A-40-1-102		BET -