



Sektion A-A

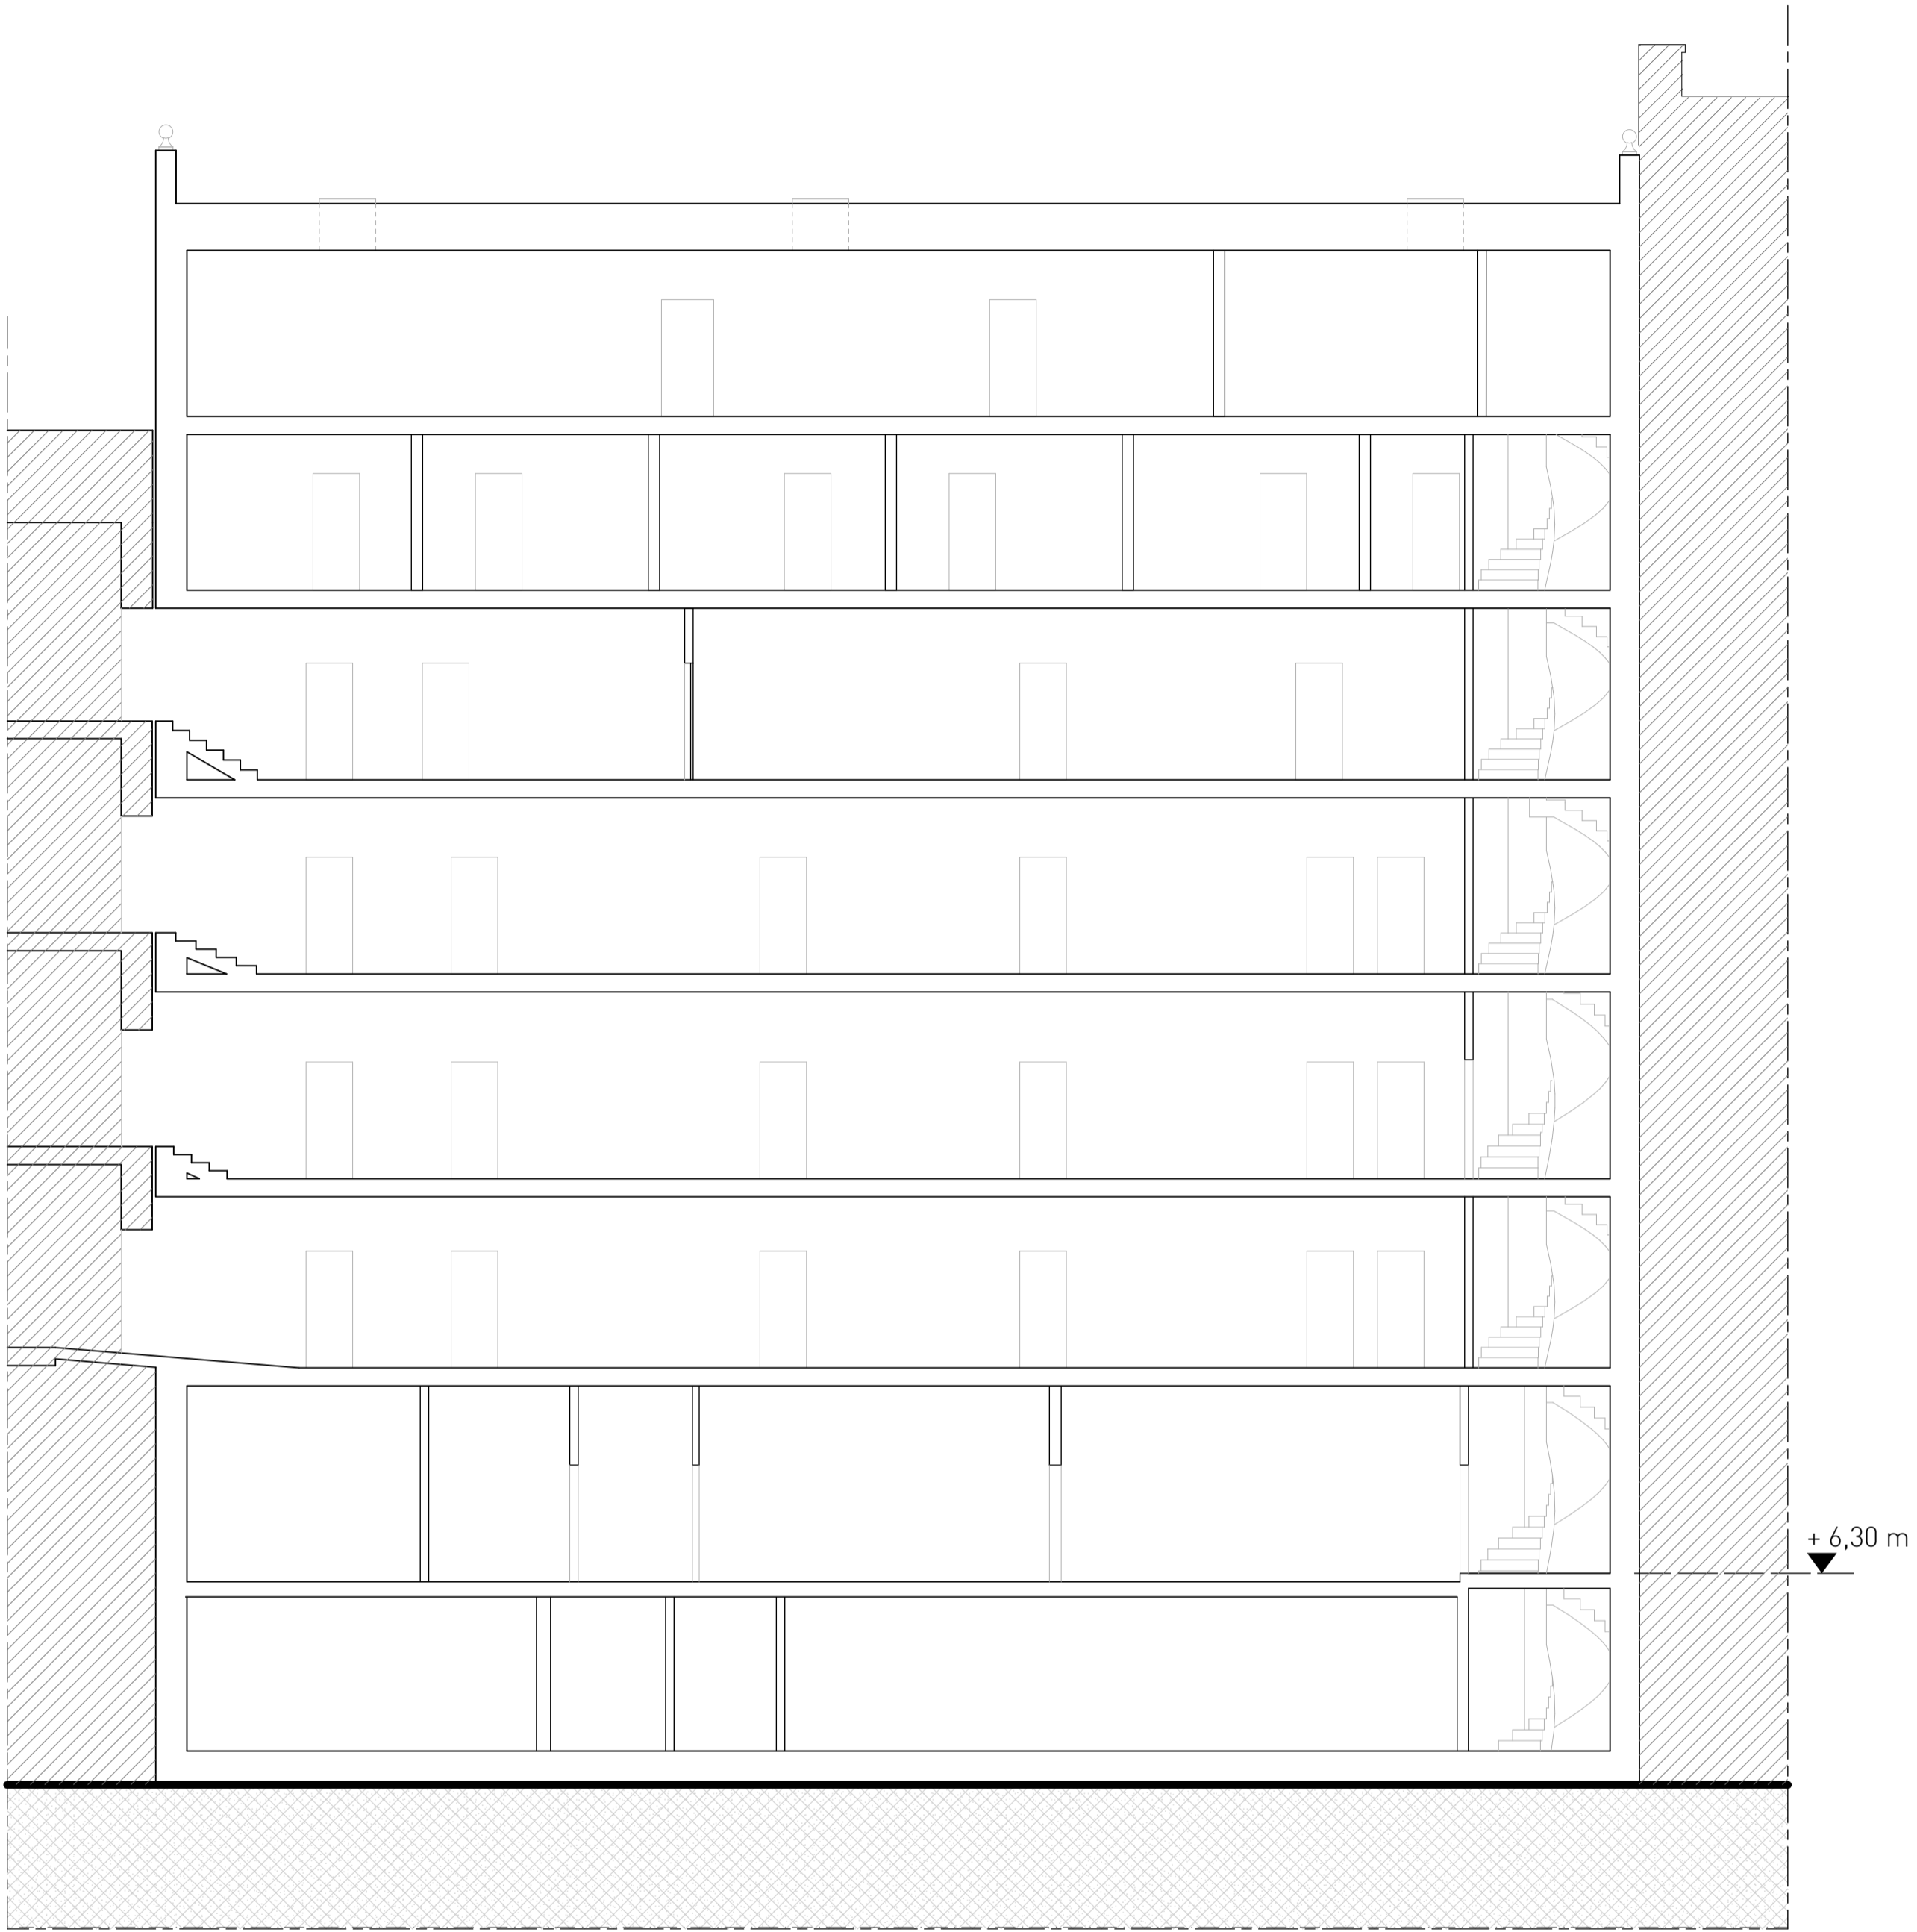

Sektion B-B

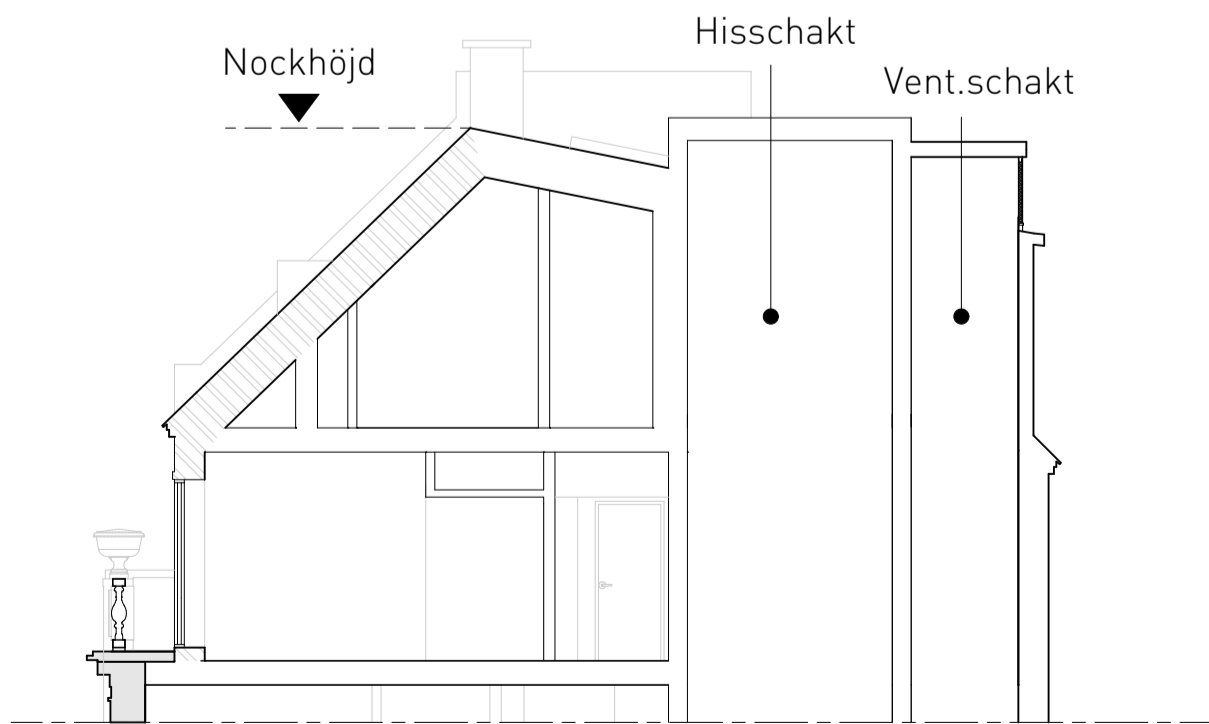

Sektion C-C

FÖRKLARINGAR


Alla mått i millimeter

Alla höjder i RH2000

- Gräns för bygggrätt
- Grannfastighet till kv Nedre Våtan 11
- Mark/ Fyllnadsmaterial
- Befintlig fasad bevaras
- Befintlig byggnadsdel som rivs och uppförs lika original


HÄNVISNINGAR

A-40-1-112 Plan 2 med gårdsbjälklag

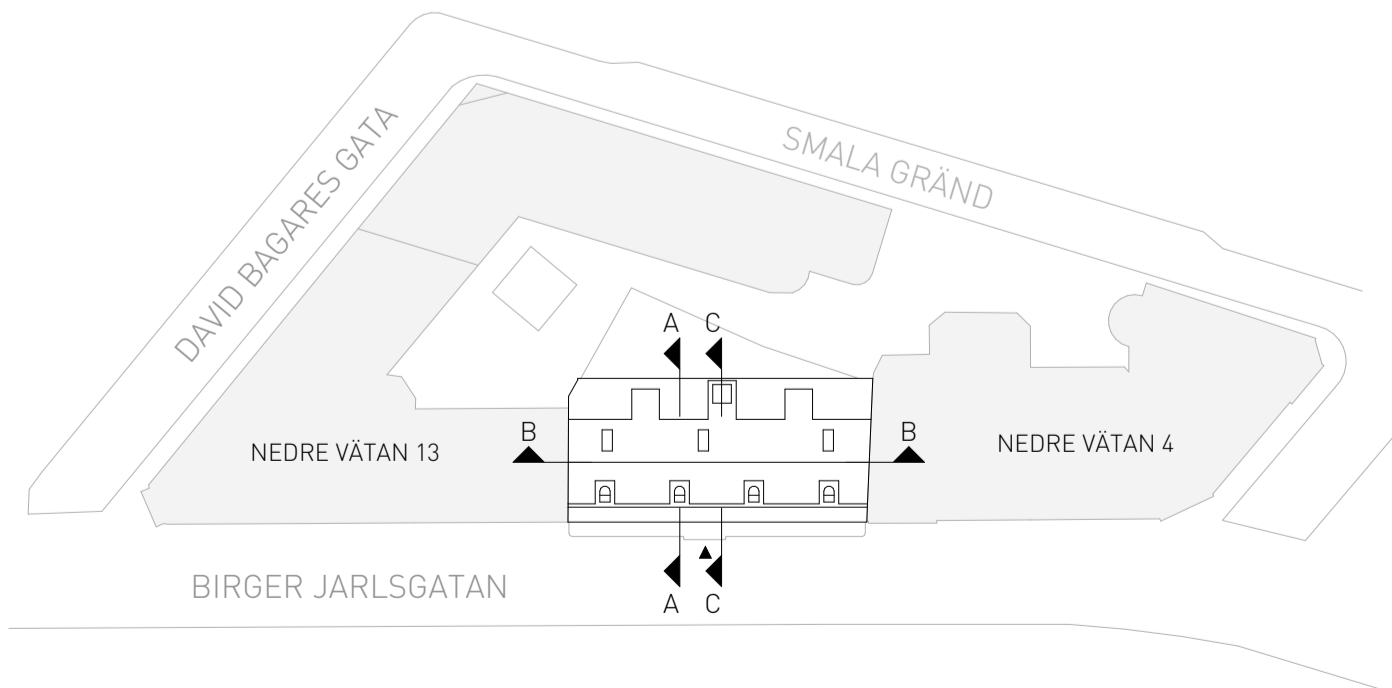

SKALA 1:100

0 1 2 5 10
METER

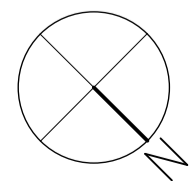

| | | | |
|---|---------------------------------------|---|------------|
| | PM A-01 | 2019-02-19 | JPT/JND |
| BET | ANT | ÄNDRINGEN AVSER | DATUM SIGN |
| BYGGLOVHANDLING | | | |
|  | | Elite Hotels Stockholm Plaza Birger Jarlsgatan 29, 103 95 Stockholm Telefon: 08-566 220 00 info.stoplaza@elite.se www.elite.se | |
| Larsson Ark. | | Larsson Arkitekter Ljusslingen 20, 120 31 Stockholm Telefon: 08-702 60 70 info@larssonark.se www.larssonark.se | |
| <input type="checkbox"/> B Elite Hotel Stockholm Plaza <input checked="" type="checkbox"/> A Larsson Arkitekter <input type="checkbox"/> K KE Gruppen <input type="checkbox"/> V Bengt Dahlgren Stockholm AB <input type="checkbox"/> E Mats Strömberg Ingenjörsbyrå <input type="checkbox"/> Ae Sweco Architects <input type="checkbox"/> Br Briab | | Tel: 08-566 220 00 Tel: 08-702 60 70 Tel: 010-482 89 50 Tel: 08-588 88 100 Tel: 08-562 405 00 Tel: 08-522 952 00 Tel: 08-410 102 50 | |
| UPPDRAG NR 2066 | RITAD/KONSTR AV PLG, MRO, JPT, JND | HANDLÄGGARE O. Stintzing | |
| DATUM 2016-09-23 | ANSVARIG J. Larsson | | |
| Elite Hotel Stockholm Plaza NEDRE VÅTAN 11, TILLBYGGNAD | | | |
| Tvärssektion A-A, C-C och längdsektion B-B | | | |
| SKALA A1 1:100 A3 1:200 | NUMMER A-40.2-100 | BET | |