


Inkom till Stockholms stadsbyggnadskontor - 2023-12-04, Dnr 2023-1113
Till Stockholms stadsbyggnadskontoret, 2023-12-04, Dnr 2023-1113

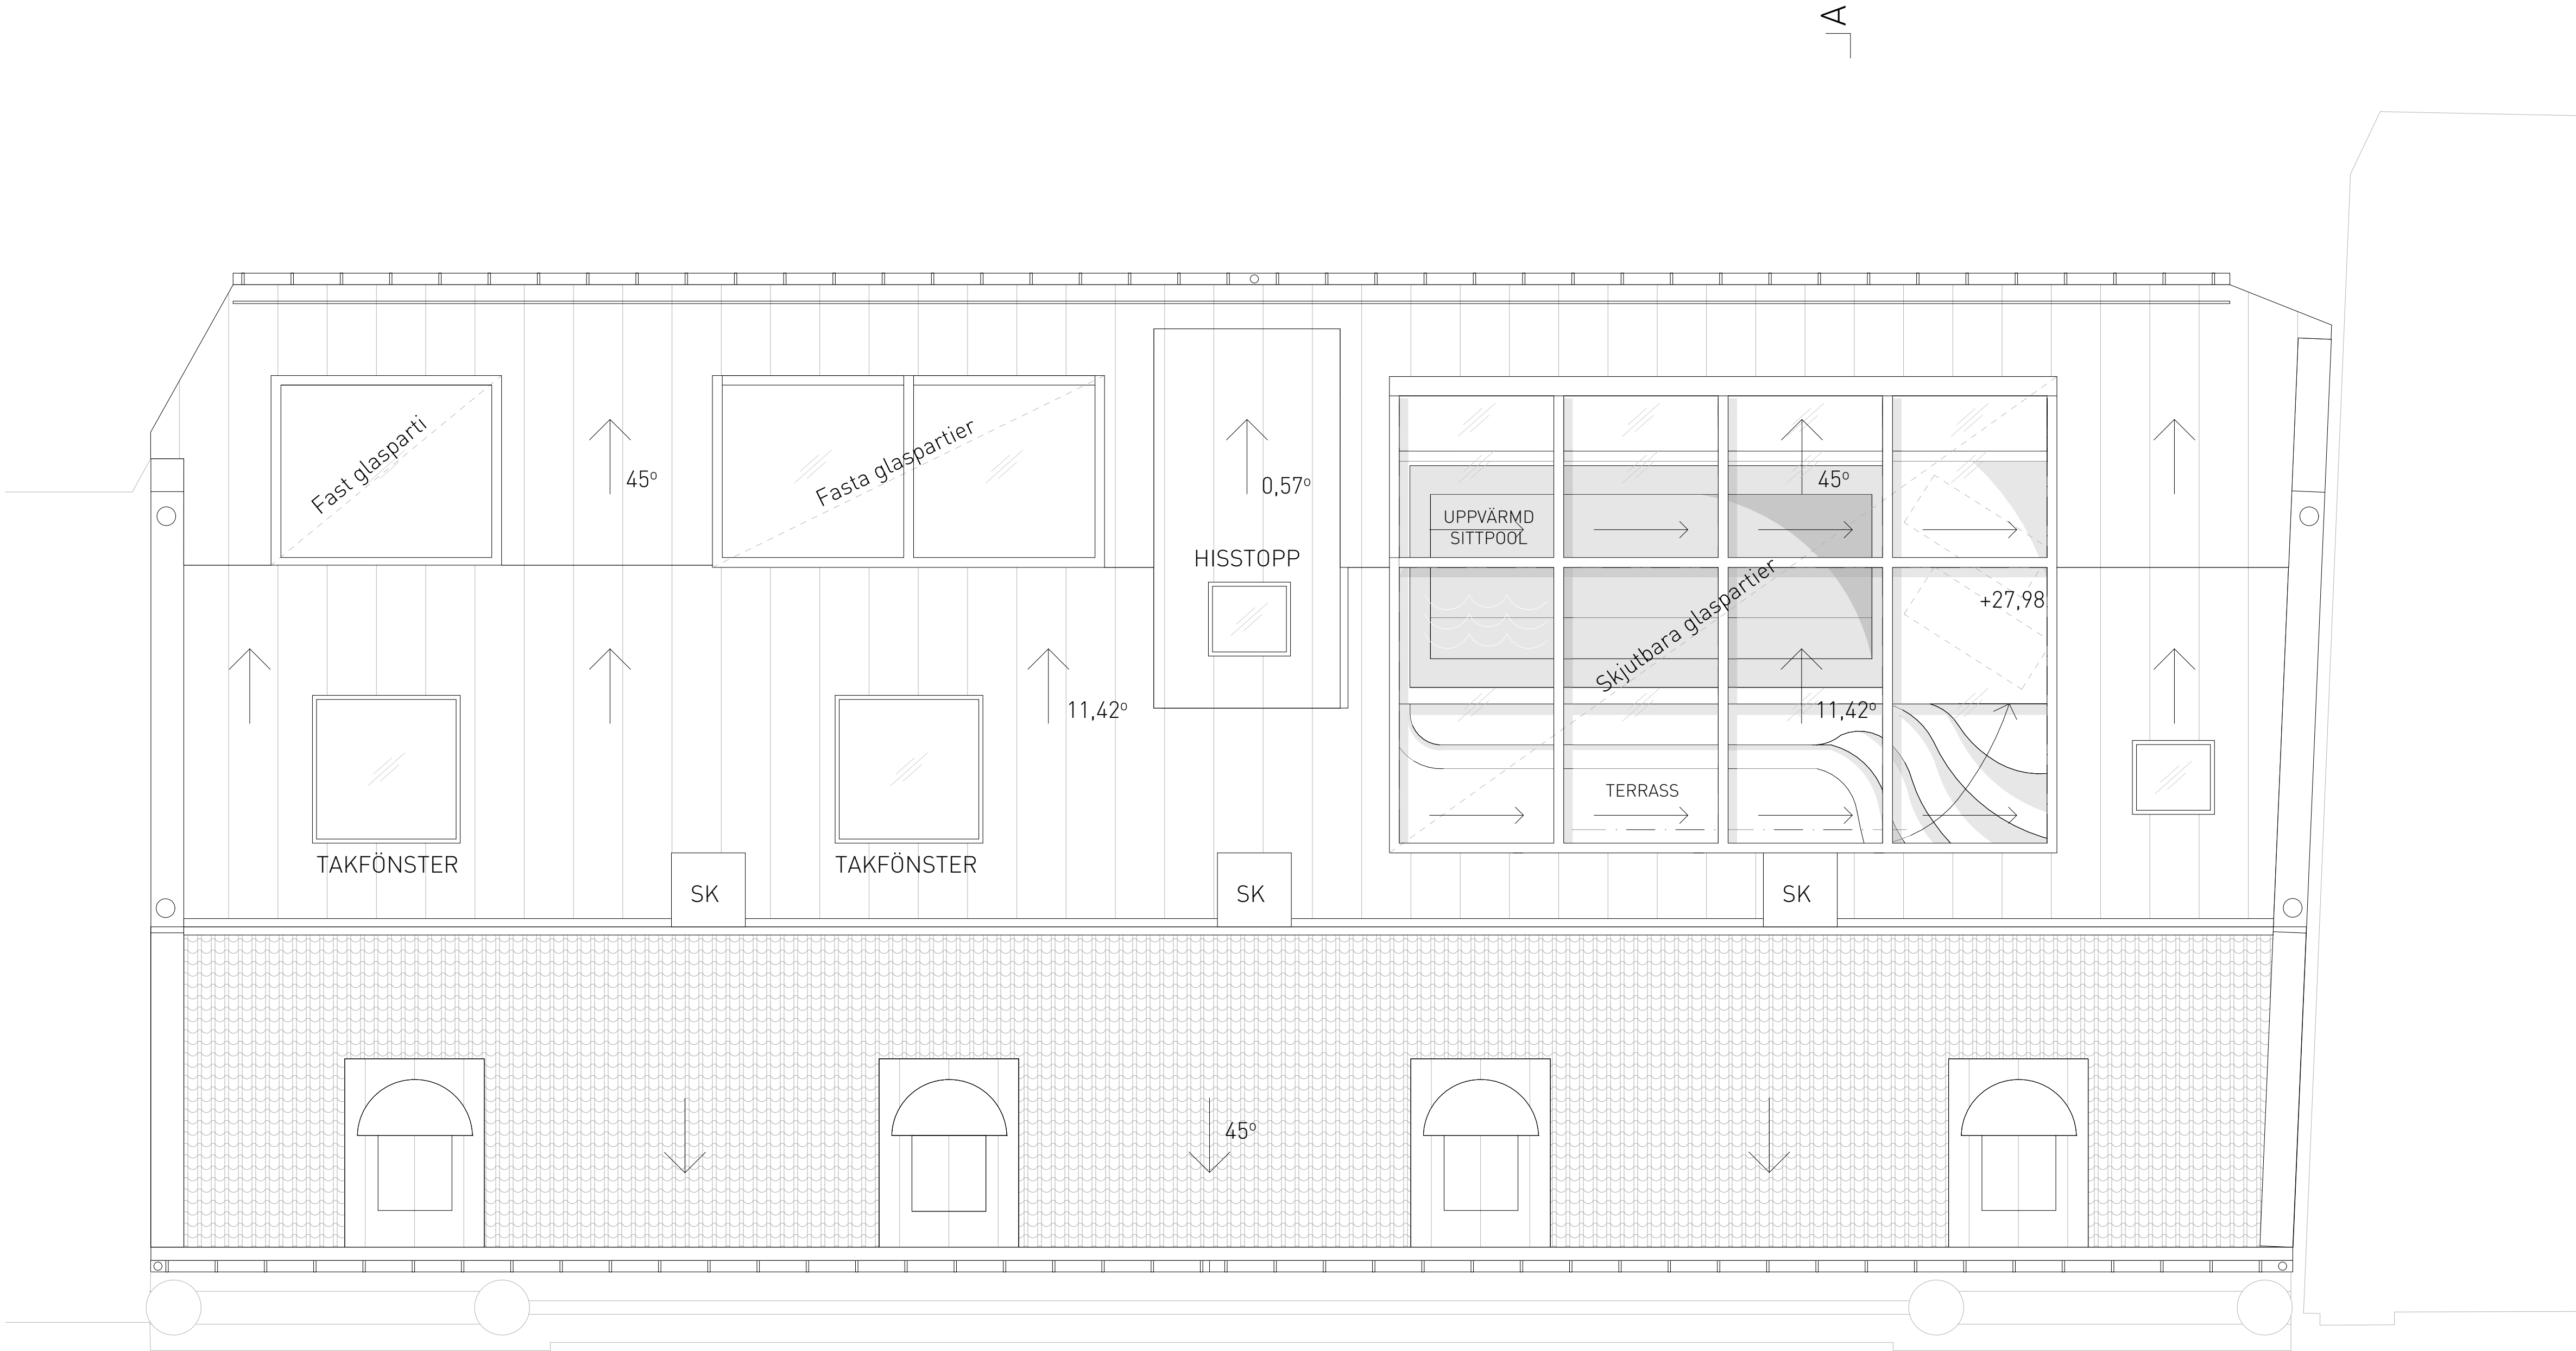

Förklaringar

Alla mått anges i millimeter

Alla höder i RH2000

SK= Skorsten

Hänvisningar

Tidigare bygglov: DNR 2018-10900

Situationsplan: A-01-1-101
Plan: A-40-1-113
Sektion: A-40-2-100
Fasad: A-40-3-101
Illustrationer: A-49-1-100

		PM A-01	2028-02-12		JPT
BET	ANT	ÄNDRINGEN AVSER		DATUM	SIGN
BYGGLOVHANDLING					
ELITE HOTELS OF SWEDEN					
Larsson Ark.					
		Larsson Arkitekt Ljusslingan 20, 120 31 Stockholm Telefon: 08-702 60 70 info@larssonark.se www.larssonark.se			
<input type="checkbox"/> B Elite Hotels Stockholm Plaza		Tel: 08-566 220 00			
<input checked="" type="checkbox"/> A Larsson Arkitekt		Tel: 08-702 60 70			
UPPDRAG NR 2171.03		RITAD/KONSTR AV JPT		HANDLÄGGARE J. Larsson	
DATUM 2019-11-29		ANSVARIG J. Larsson			
Elite Hotels Stockholm Plaza KV NEDRE VÄTAN 11, TILLBYGGNAD					
PLANER					
Takplan					
SKALA A1 A3		1:50 1:100		NUMMER A-40-1-112	
				BET	

