


Byggnadsdel som omfattas av bygglovansökan

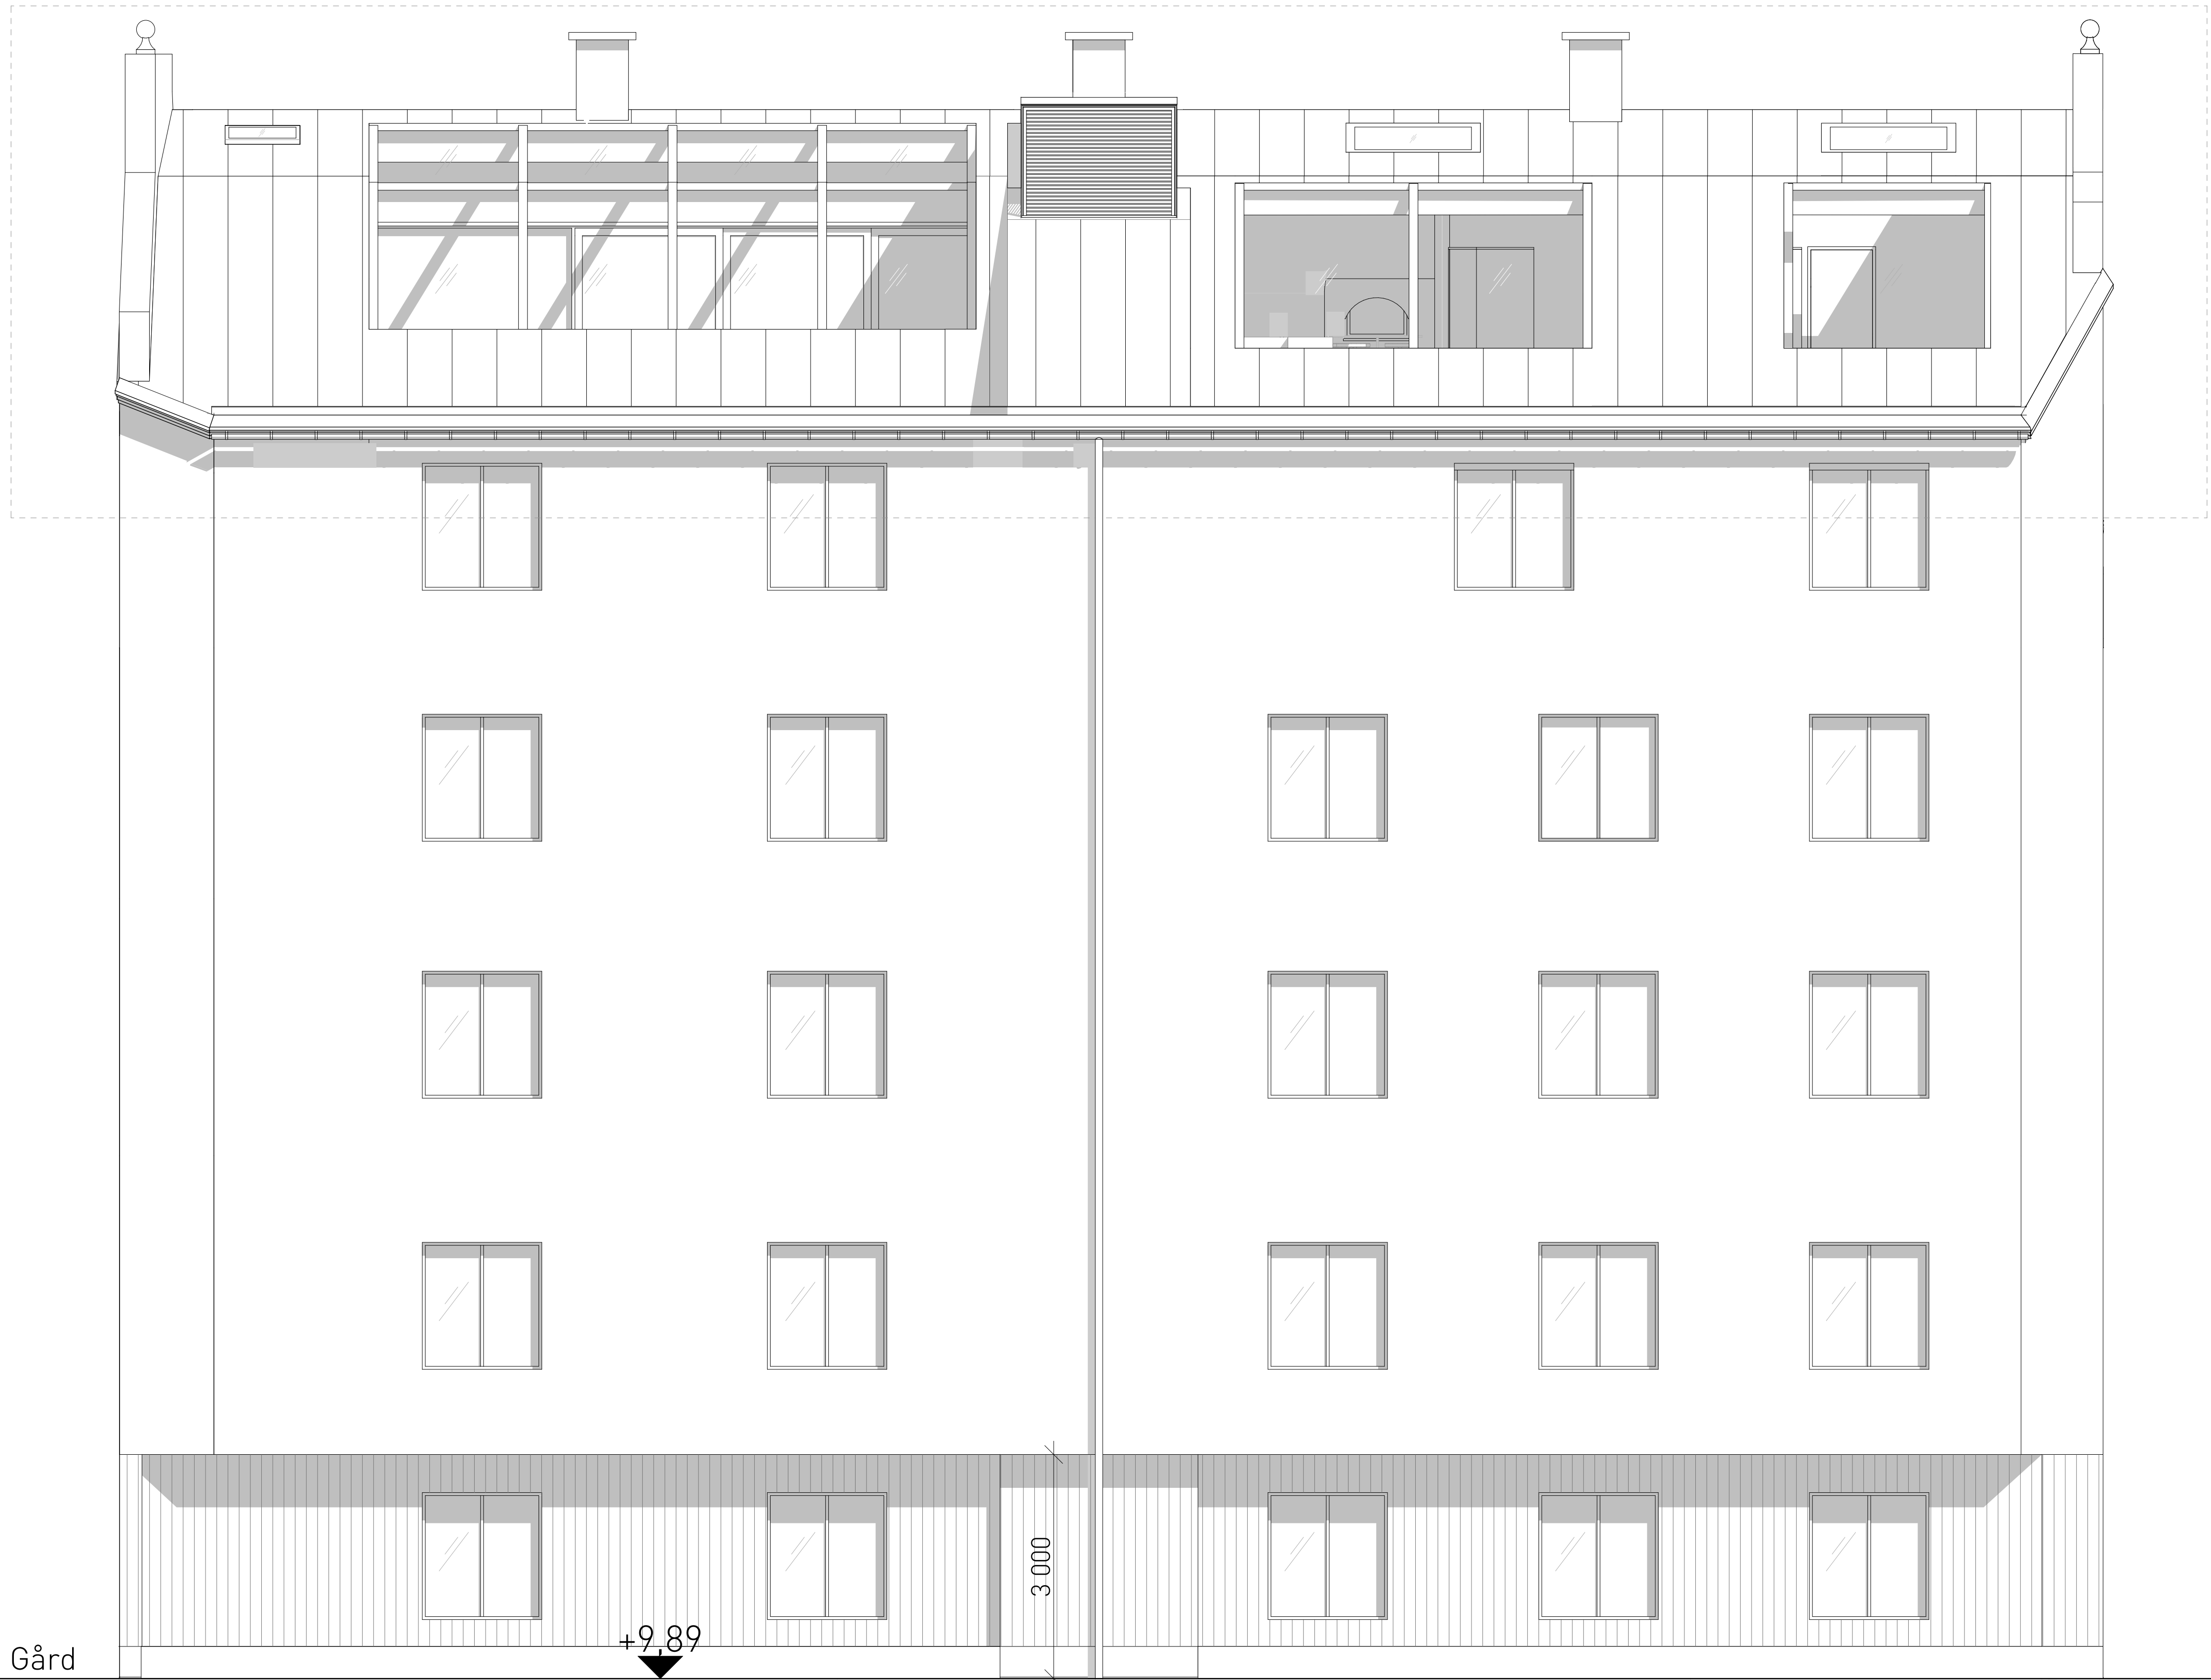

Förklaringar


Alla mått anges i millimeter

Hänvisningar

Tidigare bygglov: DNR 2018-10900

Situationsplan: A-01-1-101
Plan: A-40-1-112, och -113
Sektion: A-40-2-100
Illustrationer: A-49-1-100

		PM A-01	2028-02-12	JPT
BET	ANT	ÄNDRINGEN AVSER	DATUM	SIGN
BYGGLOVHANDLING				
ELITE HOTELS OF SWEDEN				
<div><div>Larsson Ark.</div><div>Larsson Arkitekter Ljusslingan 20, 120 31 Stockholm Telefon: 08-702 60 70 info@larssonark.se www.larssonark.se</div></div>				
<div><div><input type="checkbox"/> B Elite Hotels Stockholm Plaza</div><div>Tel: 08-566 220 00</div></div> <div><div><input checked="" type="checkbox"/> A Larsson Arkitekter</div><div>Tel: 08-702 60 70</div></div>				
UPPDRAG NR	2171.03	RITAD/KONSTR AV	JPT	HANDLÄGGARE
DATUM	2019-11-29	ANSVARIG	J. Larsson	J. Larsson
Elite Hotels Stockholm Plaza KV NEDRE VÄTAN 11, TILLBYGGNAD				
FASADER				
Fasad mot innergård				
SKALA	1:50	NUMMER	A-40-3-101	BET
A1	1:100			
A3				

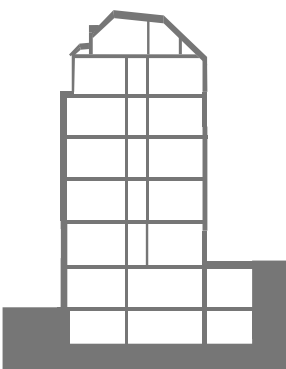

SKALA 1:50 (1:100)

0 1 2 3 4 5 m

