

FÖRKLARINGAR

RITNING BASERAS PÅ PUNKTMOLN TILLHANDAHÅLLET AV BESTÄLLARE 2021-08-19, MODELL SKA GRANSKAS OCH KOMPLETTERAS LÖPANDE UNDER KOMMANDE SKEDEN. EV. FÖREKOMMANDE FEL I MODELLUNDERLAG REDOVISAS EJ I HANDLING.

KOORDINATSYSTEM FÖR HÖJD RH2000

ALLA MÅTT ANGES I MILLIMETER OM EJ ANNAT ANGES. PLUSHÖJDER ANGES I METER

PLUSHÖJDER AVSER FÄRDIGT GOLV RESPEKTIVE FÄRDIG MARK.

+xx,xx = FM, NIVÅ FÄRDIG MARK
+xx,xxx = FG, NIVÅ FÄRDIGT GOLV

= BYGGLOVSANSÖKAN AVSER MARKERAT OMRÅDE

FÖRESKRIFTER

ÖPPNINGSBARA GLJOTINFÖNSTER, TYP SV, SVALSON. (0911-66725)

STÅLPROFILER I ROSTFRITT UTFÖRANDE LIKT GODKÄND BYGGLOVSÖKAN, BYGGLOVHANDLING 2022-07-08

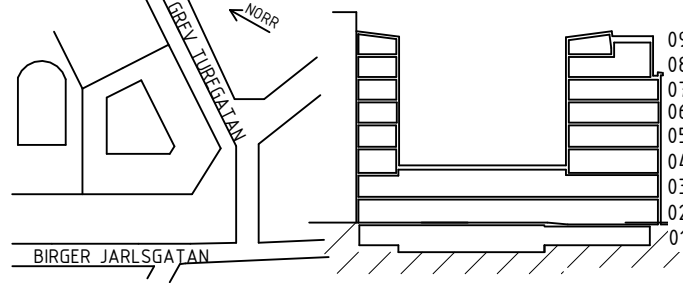
INBYGG MOTOR, DRIVANORDNING OCH LÄSNING INBYGGD I KÄRMKONSTRUKTION.

ÖPPNINGSHASTIGHET 200 mm/SEKUND.

HÄNVISNINGAR



FASAD MOT GREV TUREGATAN

BET	ÄNDRING AVSER	DATUM	SIGN
BYGGLOVHANDLING			
Vasakronan			
ORIENTERINGSGRÄNS			
			
VASAKRONANS PROJEKTNUMMER		SPERLINGENS BACKE 47	
61000012		KONTORSFASTIGHET	
(A)	KOCKUM LUTTINGER SÖDERSTRÖM	T: 070-356 98 00	
BR	VERIFIRE BRANDSKYDDSPROJEKTERING	T: 010-641 00 22	
E	TYRÉNS AB	T: 010-452 20 00	
K	LOOSTRÖM	T: 08-755 11 60	
SP	FIRETECH ENGINEERING AB	T: 010-150 14 00	
S	API TEKNIK AB	T: 08-567 021 00	
V	API TEKNIK AB	T: 08-567 021 00	
W	API TEKNIK AB	T: 08-567 021 00	
-	-	T:	
C	BYGGSTYRNING	T: 070-606 10 63	
INGÅENDE DELENTREPRENADER			
UPPDRAG NR			
0012			
RITAD/KONSTR AV			
P. LINDH			
HANDLÄGGARE			
J. LUTTINGER			
ANSVARIG			
FASTIGHET/AST			
BYGGNAD			
2024-03-07			
T-R. SÖDERSTRÖM610			
001			
OMBYGGNAD / TILLBYGGNAD			
FASAD MOT GREV TUREGATAN			
SKALA			
NUMMER			
REV			
1:100			
A--40-3-0000001BL9			

ORIGINALFORMAT: A1

