



A-45.6-05001 BAS

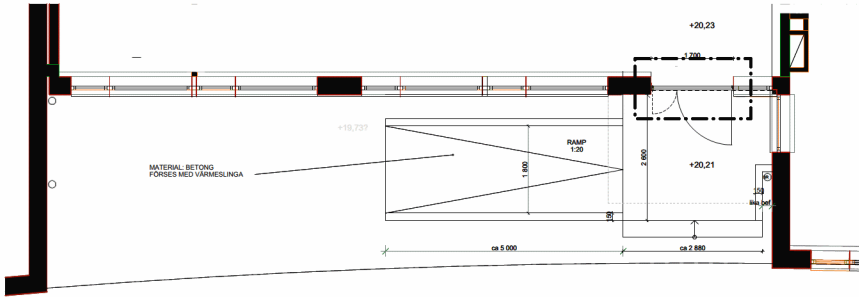


SPECIFIKATIONER
SE A-40.3-10011 BLH

KÖMBET
KOMPLETTERAS
MED VÄNNESSLINGA
LÖST FÖRÖRN KULÖR
LÖSBET. PARTIER

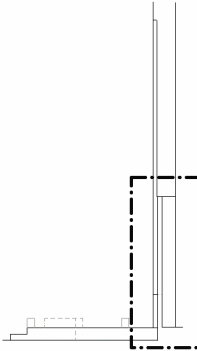

BEFINTLIGT UTSEENDE

Bygglövs omfattning

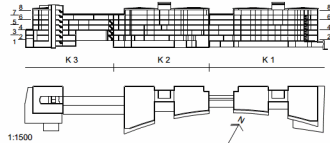

ORIGINALFORMAT A1

BYGGLÖVSHANDLING

KV SVEA ARTILLERI 11



A	STRATEGISK ARKITEKTUR		+46 8 586 176 00
K	BJERKING		+46 10 211 80 00
VVS	ÄF INFRASTRUCTURE AB		+46 10 505 00 00
E	MATS STRÖMBERG ING. BYRÅ AB		+46 8 586 176 00
B	BRANDKONSULTEN AB		+46 8 505 344 00
UPPDRAGSNUMMER		RITAD AV	HANDLAGGARE
18_1383		EMP	EVAM PERSSON
DATUM		ANSVARIG	
2024-02-21		KERSTIN HEIJDE	

KOMPLETTERING KONTORSHUS
UPPSTÄLLNING - BYGGLÖVSHANDLING
DÖRRPARTI & SKÄRMATK

SKALA A1	A3	1:50	1:100	NUMMER	A-45.6-05001 BAS	BET
----------	----	------	-------	--------	------------------	-----