


Hall A		
A2001	Entrétrappa	70,3 m <sup>2</sup>
A2002	Hisschakt	5,3 m <sup>2</sup>
A2010	Passage	103,5 m <sup>2</sup>
A2011	Varumottagning	13,0 m <sup>2</sup>
A2012	Schakt	3,1 m <sup>2</sup>
A2013	Städ	2,4 m <sup>2</sup>
A2015	Förråd	2,5 m <sup>2</sup>
A2016	Omkf.	5,3 m <sup>2</sup>
A2017	Dusch	1,9 m <sup>2</sup>
A2018	WC	2,0 m <sup>2</sup>
A2019	Restaurangkök	37,3 m <sup>2</sup>
A2020	Disk	7,3 m <sup>2</sup>
A2021	Servering	250,8 m <sup>2</sup>
A2022	Förråd	8,9 m <sup>2</sup>
A2050	Utrymningsstrapphus	58,8 m <sup>2</sup>
A2051	Sluss	10,4 m <sup>2</sup>
A2052	Hisschakt	4,0 m <sup>2</sup>
A2053	Urinoar	15,3 m <sup>2</sup>
A2055	Schakt	1,9 m <sup>2</sup>
A2056	Schakt	8,3 m <sup>2</sup>
A2057	Schakt	0,8 m <sup>2</sup>
A2058	Sluss	41,4 m <sup>2</sup>
A2059	Schakt	6,1 m <sup>2</sup>
A2060	Schakt	1,9 m <sup>2</sup>
A2061	Förum	7,4 m <sup>2</sup>
A2062	WC	2,9 m <sup>2</sup>
A2063	RWC	4,9 m <sup>2</sup>
A2064	WC	1,8 m <sup>2</sup>
A2065	WC	1,8 m <sup>2</sup>
A2070	Korridor/ Löparbana	445,4 m <sup>2</sup>
A2071	Tomrum	79,3 m <sup>2</sup>
A2072	Tomrum	42,2 m <sup>2</sup>
A2073	Tomrum	42,2 m <sup>2</sup>
A2074	Tomrum	79,3 m <sup>2</sup>
A2083	Fläkttrum	180,8 m <sup>2</sup>
A2091	Kameraplattform	55,9 m <sup>2</sup>
A2093	Utrymningsstrappa	10,8 m <sup>2</sup>
A2122	Utrymningsstrapphus	56,0 m <sup>2</sup>
A2123	Schakt	6,8 m <sup>2</sup>
A2124	Schakt	7,1 m <sup>2</sup>
Hall A: 40		

Hall B		
B2001	Korridor	30,7 m <sup>2</sup>
B2002	RWC	4,8 m <sup>2</sup>
B2003	Hörsal	73,6 m <sup>2</sup>
B2004	Förråd	5,5 m <sup>2</sup>
B2005	Mötersrum	10,8 m <sup>2</sup>
B2006	Mötersrum	10,7 m <sup>2</sup>
B2007	Kök	15,7 m <sup>2</sup>
B2008	Kontor	21,3 m <sup>2</sup>
B2009	Kontor	21,1 m <sup>2</sup>
B2010	Kontor	21,1 m <sup>2</sup>
B2011	Pentry	18,3 m <sup>2</sup>
B2020	Korridor	52,1 m <sup>2</sup>
B2021	Städ	6,6 m <sup>2</sup>
B2022	WC	3,1 m <sup>2</sup>
B2023	RWC	4,7 m <sup>2</sup>
B2024	Servering	10,6 m <sup>2</sup>
B2025	Städ	4,8 m <sup>2</sup>
B2040	Kapprum	18,6 m <sup>2</sup>
B2042	Omkf.	23,9 m <sup>2</sup>
B2043	Dusch	3,3 m <sup>2</sup>
B2044	WC	2,4 m <sup>2</sup>
B2045	RWC/Dusch	5,7 m <sup>2</sup>
B2047	Omkf.	23,9 m <sup>2</sup>
B2048	WC	2,4 m <sup>2</sup>
B2049	Dusch	3,3 m <sup>2</sup>
B2060	Pentry / Lunchrum	65,2 m <sup>2</sup>
B2061	Kontor	34,7 m <sup>2</sup>
B2062	Förråd	7,9 m <sup>2</sup>
B2063	Vilrum	7,6 m <sup>2</sup>
B2064	Tvättstuga	9,2 m <sup>2</sup>
B2065	Förråd	9,5 m <sup>2</sup>
B2070	Fläkttrum	100,5 m <sup>2</sup>
B2161	Schakt	217,4 m <sup>2</sup>
Hall B: 33		

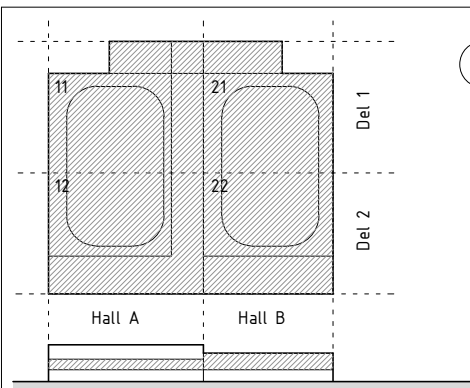

## FÖRKLARINGAR

Alla mått i mm  
Plushöjder i RH2000

Brandcellsgräns EI60

## HÄNVISNINGAR

Planer 1:200 se ritn.: A-40-1-0010-BL - A-40-1-0012-BL  
Planer 1:100 se ritn.: A-40-1-1110-BL - A-40-1-2211-BL  
Sektioner 1:200 se ritn.: A-40-2-0001-BL  
Sektioner 1:100 se ritn.: A-40-2-0100-BL - A-40-2-2000-BL  
Fasader 1:200 se ritn.: A-40-3-0001-BL  
Fasader 1:100 se ritn.: A-40-2-1110-BL - A-40-2-2211-BL  
Material enl. Materialbeskrivning

BET	ANT	ANDRINGEN AVSER	DATUM	SIGN
BYGGLOVSHANDLING				
FASTIGHET: DEL AV SÄTRA 2:1				
BYGGNAD/ HALL NR: HALL A OCH B				
HUS NR: XX				
PLAN: 2				

BESTÄLLARE: Hemsö Fastighets AB		Tel: 08-501 170 00	
A	AIX Arkitekter AB	Tel: 08-690 29 00	
E	Vinnergi AB	Tel: 101-02 44 00	
K	Sweco Sverige AB	Tel: 08-695 60 00	
L	Liljewall Arkitekter AB	Tel: 010-205 10 80	
R	Energija AB	Tel: 073-820 02 24	
S	Vinnergi AB	Tel: 101-02 44 00	
SP	Intec AB	Tel: 010-204 09 00	
V	WSP Sverige AB	Tel: 010-722 50 00	
W	WSP Sverige AB	Tel: 010-722 50 00	

PROJEKTNUMMER	RITAD/KORISTR AV	ANLÄGGNINGSNUMMER
102133	MÖrr	-
DATUM	ANSVARIG	DISCIPLIN
20230414	Robert Petrá	A
Sätra ishall Plan 2 +37,95 Översiktsplan		
SKALA	NUMMER	BET
1:200(A1)	A-40-1-0011-BL	