

FÖRKLARINGAR

Alla mått i mm  
Plushöjder i RH2000

Brandcellsgräns EI60


HÄNVISNINGAR

Planer 1:200 se ritn.: A-40-1-0010-BL - A-40-1-0012-BL  
Planer 1:100 se ritn.: A-40-1-1110-BL - A-40-1-2211-BL  
Sektioner 1:200 se ritn.: A-40-2-0001-BL  
Sektioner 1:100 se ritn.: A-40-2-0100-BL - A-40-2-2000-BL  
Fasader 1:200 se ritn.: A-40-3-0001-BL  
Fasader 1:100 se ritn.: A-40-2-1110-BL - A-40-2-2211-BL  
Material enl. Materialbeskrivning

BET	ANT	ÄNDRINGEN AVSER	DATUM	SIGN
BYGGLOVSHANDLING				
FASTIGHET: DEL AV SÄTRA 2:1				
BYGGNAD/ HALL NR: HALL B				
HUS NR: XX				
PLAN: PLAN 2				SEKRETESS:

BESTÄLLARE: Hemsö Fastighets AB		Tel: 08-501 170 00
A	AIX Arkitekter AB	Tel: 08-690 29 00
E	Vinnergi AB	Tel: 101-02 44 00
K	Sweco Sverige AB	Tel: 08-695 60 00
L	Liljewall Arkitekter AB	Tel: 010-205 10 80
R	Energija AB	Tel: 073-820 02 24
S	Vinnergi AB	Tel: 101-02 44 00
SP	Intec AB	Tel: 010-204 09 00
V	WSP Sverige AB	Tel: 010-722 50 00
W	WSP Sverige AB	Tel: 010-722 50 00


PROJEKTNUMMER	RTAD/KONSTR AV	ANLÄGGNINGSNUMMER
102133	MÖrr	-
DATUM	ANSVARIG	DISCIPLIN
20230414	Robert Petrá	A
Sätra ishall Plan 2, Hall B Del 21, +37,95 Delplan		
SKALA	NUMMER	BET
1:100(A1)	A-40-1-2111-BL	

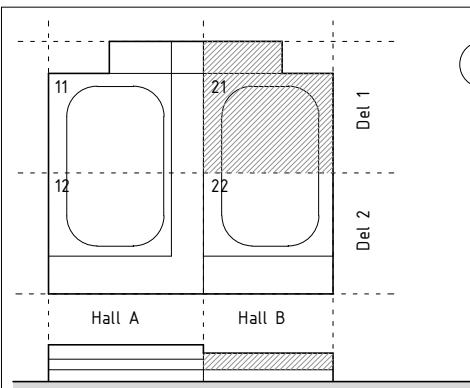

0 1 2 3 4 5 6 7 8 9 10m  
SKALA 1:100



Hall B: Del 1  
Hall B: Del 2

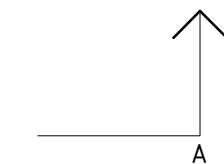

11

12

13

14

15

16

17

P

O

N

M

L

Hall B: Del 1

D

N

D

B2070  
Fläkttrum

+39,550

+36,168

+37,950

+37,410

+37,950

B2161

Öppner ned