

Alla mått i mm  
Plushöjder i RH2000

Brandcellsgräns EI60

Planer 1:200 se rítn: A-40-1-0010-BL – A-40-1-0012-BL  
Planer 1:100 se rítn: A-40-1-1110-BL – A-40-1-2211-BL  
Sektioner 1:200 se rítn: A-40-2-0001-BL  
Sektioner 1:100 se rítn: A-40-2-0100-BL – A-40-2-2000-BL  
Fasader 1:200 se rítn: A-40-3-0001-BL  
Fasader 1:100 se rítn: A-40-2-1110-BL – A-40-2-2211-BL  
Material enl. Materialbeskrivning

BYGGLOVSHANDLING

FASTIGHET: DEL AV SÄTRA 2:1  
BYGGNAD/ HALL NR: HALL B  
HUS NR: XX  
PLAN: ENTRÉPLAN


# AIX

**HEMSÖ**

PROJEKTNUMMER	RITAD/KONSTR. AV	ANLÄGGNINGSNUMMER
102133	M0rr	-
DATUM	ANSVARIG	DISCIPLIN
20230414	Robert Petrén	A

Sätra ishall  
Entréplan, Hall B  
Del 22, +34,25  
Delplan

SKALA	NUMER	BET
1:100(A1)	A-40-1-2210-BL	

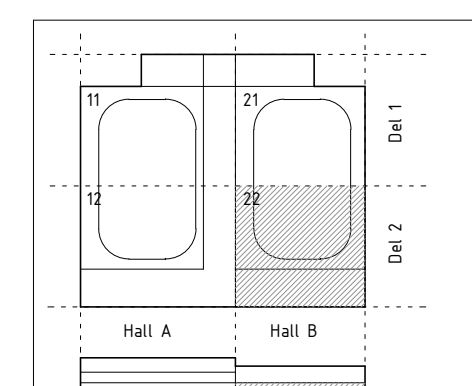

0 1 2 3 4 5 6 7 8 9 10n

SKALA 1:100