


FÖRKLARINGAR


Alla mått i mm
Plushöjder i RH2000

HÄNVISNINGAR



Planer 1:200 se ritn.: A-40-1-0010-BL - A-40-1-0012-BL
Planer 1:100 se ritn.: A-40-1-1110-BL - A-40-1-2211-BL
Sektioner 1:200 se ritn.: A-40-2-0001-BL
Sektioner 1:100 se ritn.: A-40-2-0100-BL - A-40-2-2000-BL
Fasader 1:200 se ritn.: A-40-3-0001-BL
Fasader 1:100 se ritn.: A-40-2-1110-BL - A-40-2-2211-BL
Material enl. Materialbeskrivning

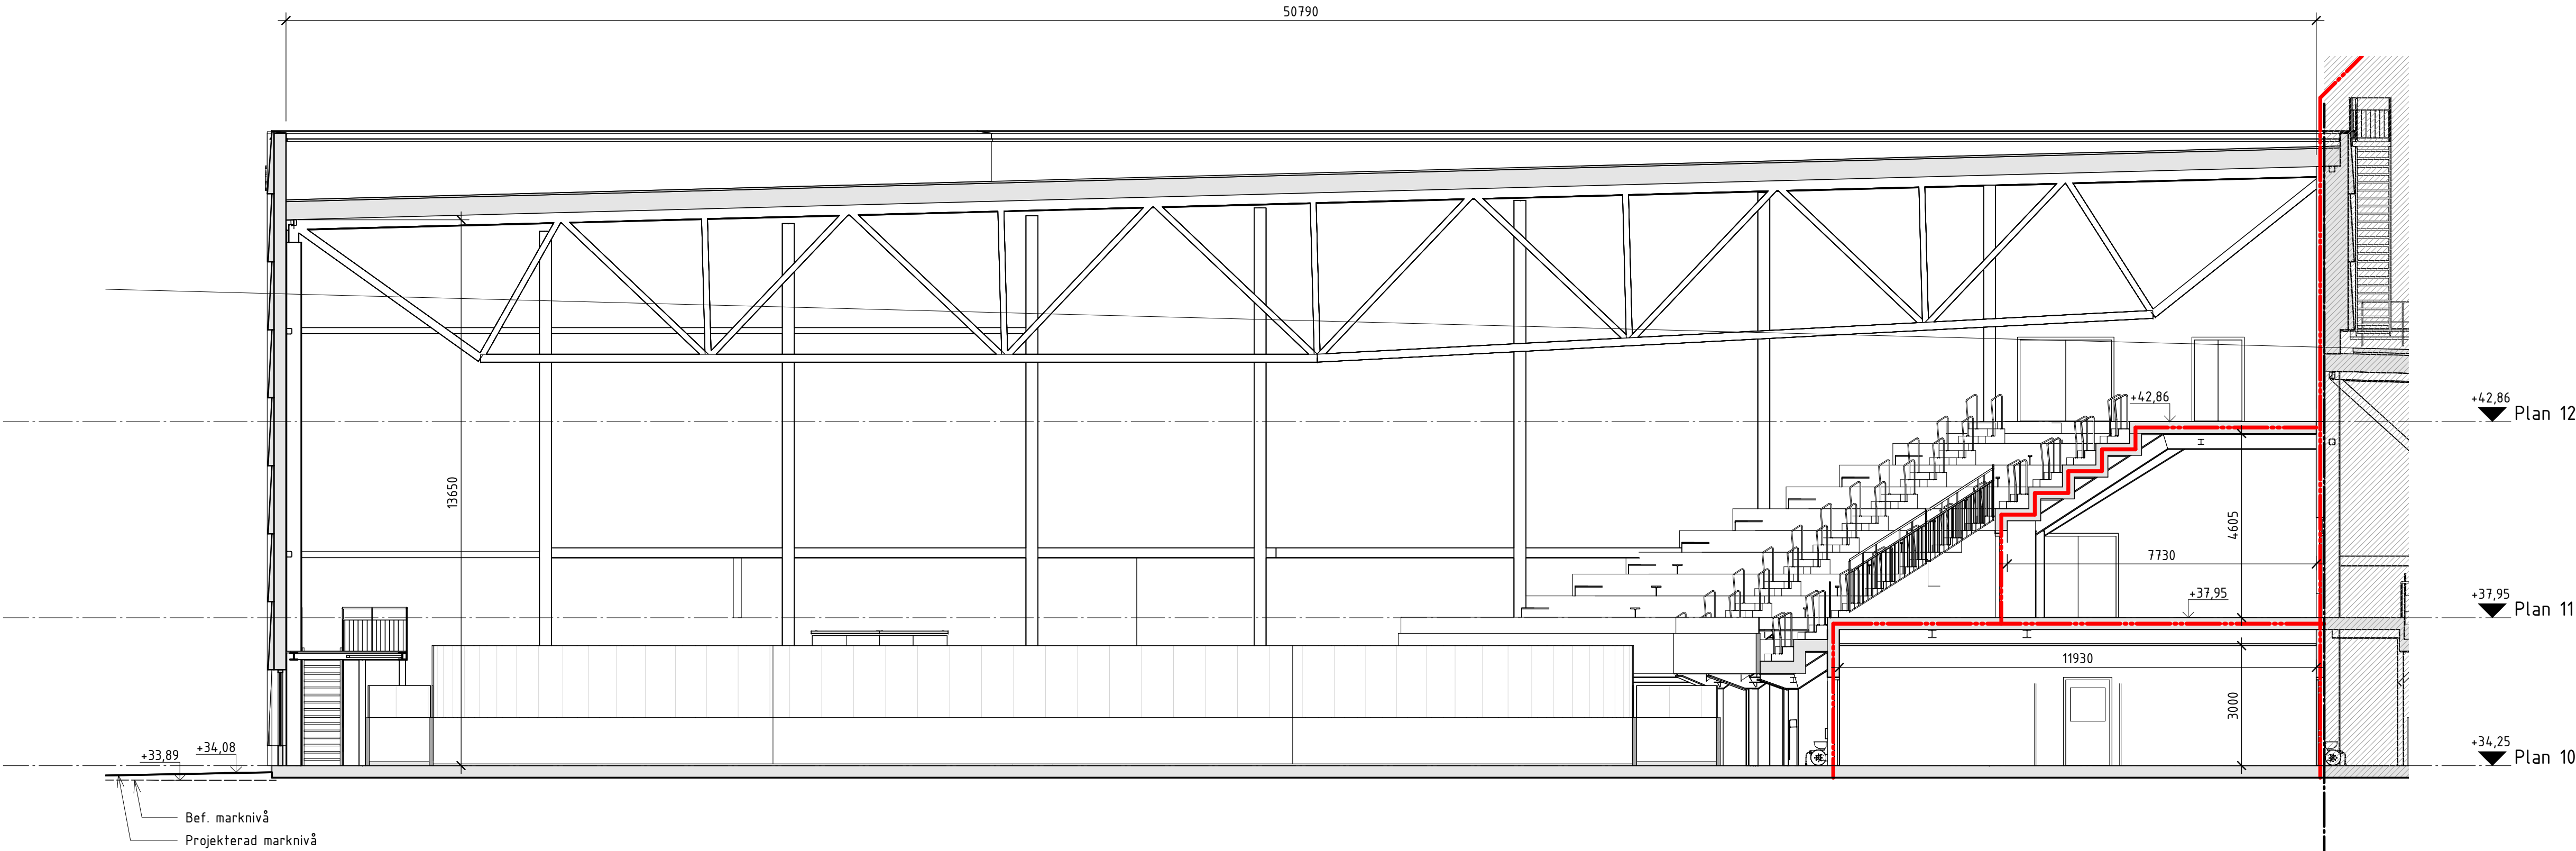

Sektion A-A, del 1

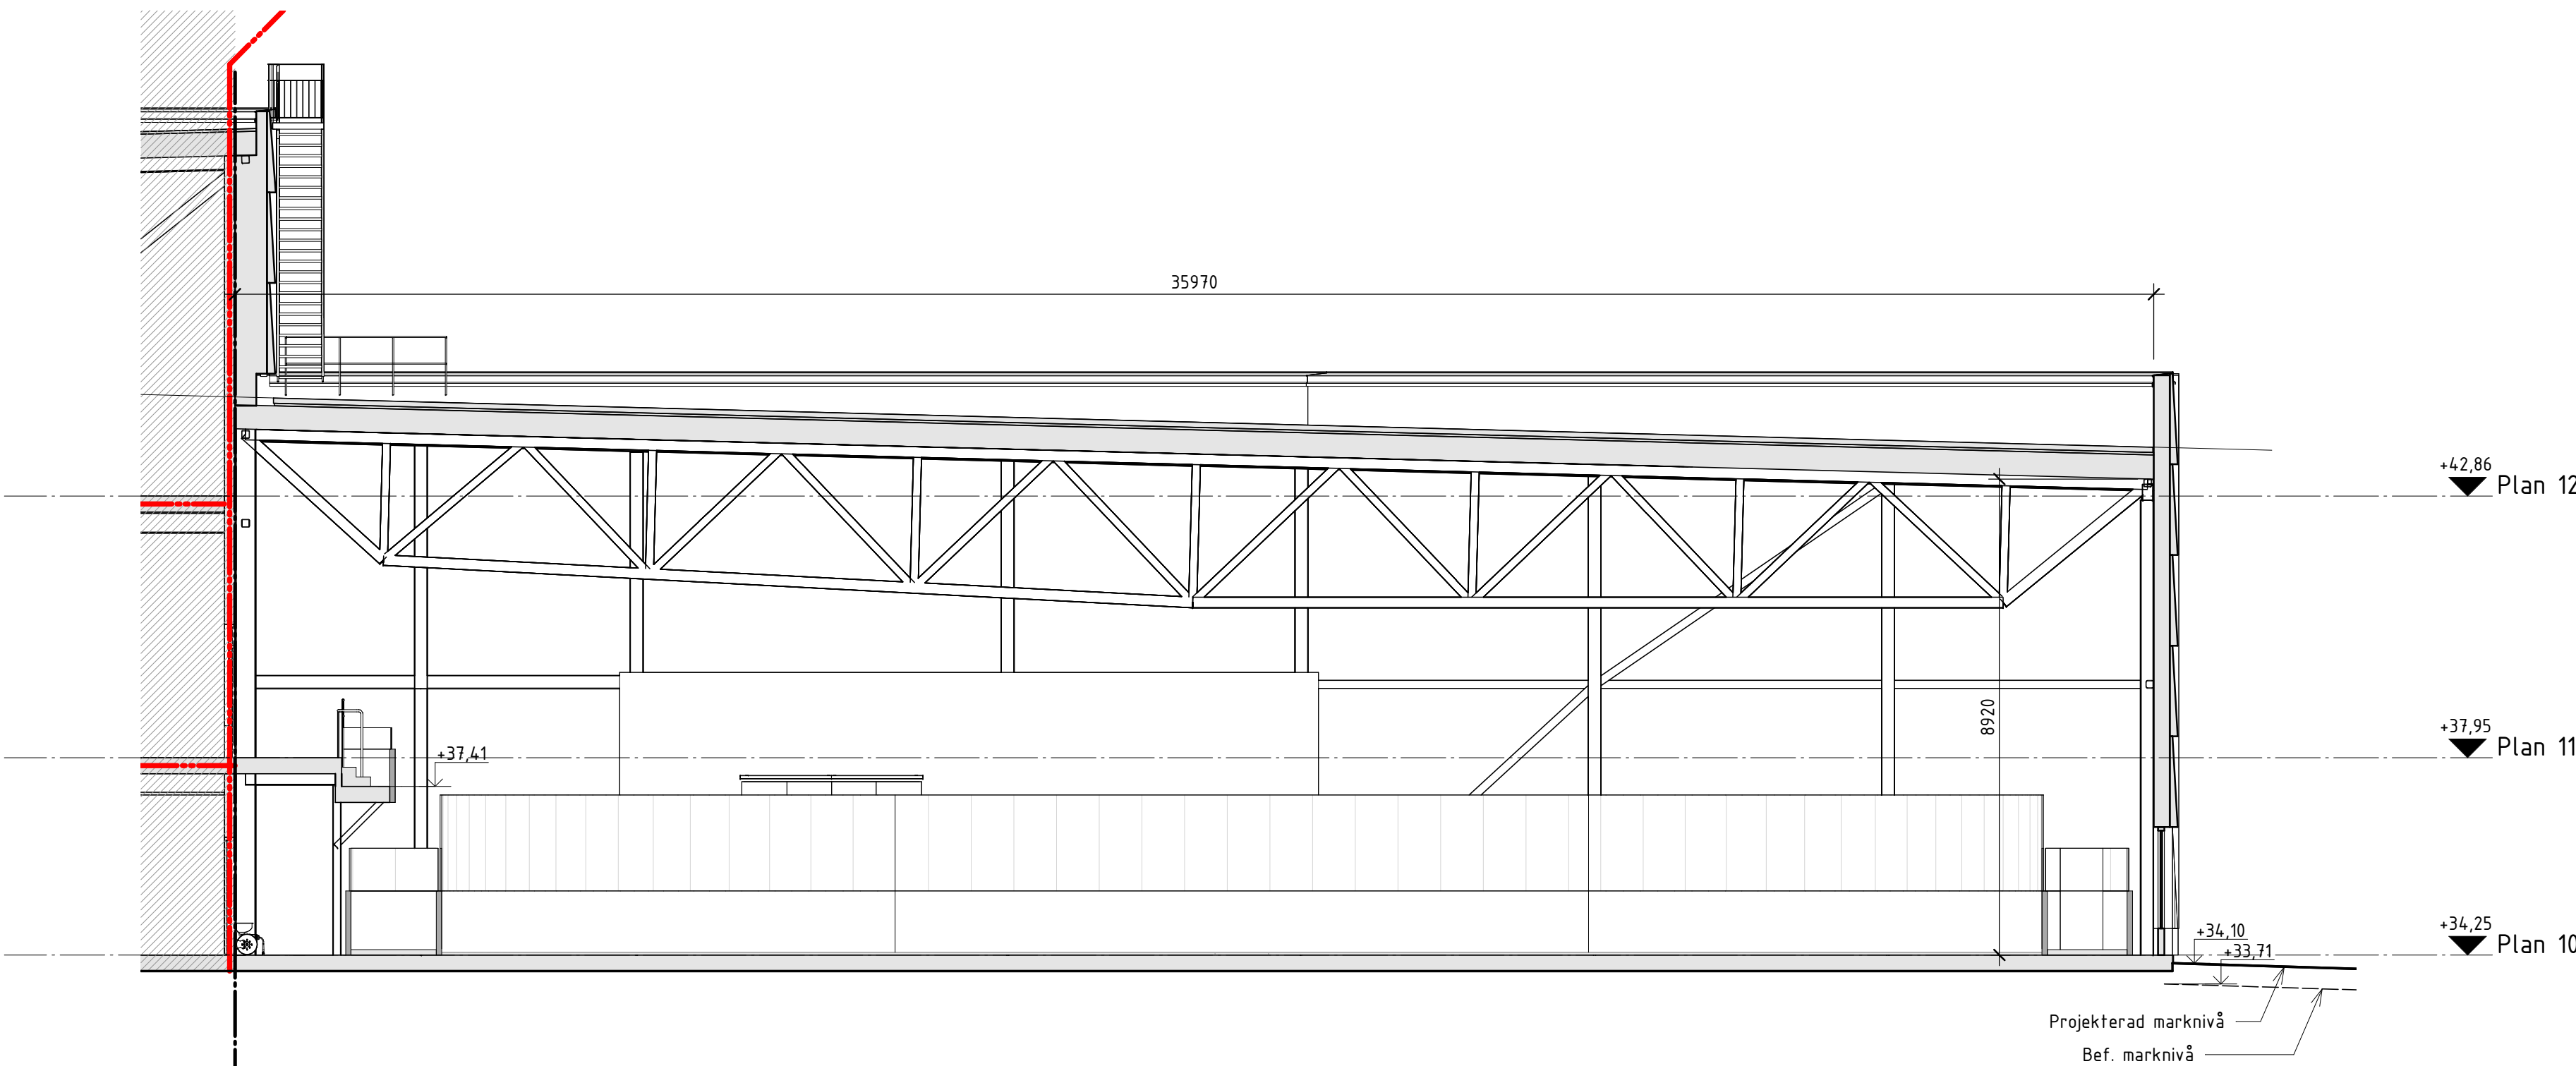

Sektion A-A del 2

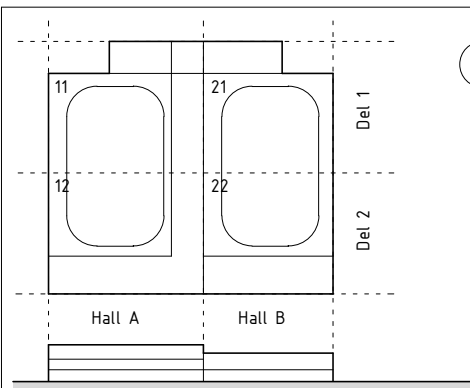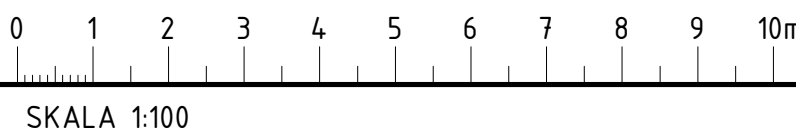

PMA-BL		2024-03-07	Mörr	
BET	ANT	ANDRINGEN AVSER	DATUM	SIGN
BYGGLOVSHANDLING				
FASTIGHET: DEL AV SÄTRA 2:1				
BYGGNAD/ HALL NR: HALL 1 OCH 2				
HUS NR: XX				
PLAN: -			SEKRETESS:	
AIX				
HEMSÖ				
BESTÄLLARE: Hemsö Fastighets AB			Tel: 08-501 170 00	
A	AIX Arkitekter AB			Tel: 08-690 29 00
E	Vinnergi AB			Tel: 101-02 44 00
K	Sweco Sverige AB			Tel: 08-695 60 00
L	Liljewall Arkitekter AB			Tel: 010-205 10 80
R	Energija AB			Tel: 073-820 02 24
S	Vinnergi AB			Tel: 101-02 44 00
SP	Inter AB			Tel: 010-204 09 00
V	WSP Sverige AB			Tel: 010-722 50 00
W	WSP Sverige AB			Tel: 010-722 50 00
PROJEKTNUMMER		RTAD/KONSTR AV	ANLÄGGNINGSNUMMER	
102133		Mörr	-	
DATUM		ANSVARIG	DISCIPLIN	
20230414		Robert Petré	A	
Sätra ishall				
Sektion A-A				
SKALA		NUMMER		BET
1:100(A1)		A-40-2-0100-BL		A