

FÖRKLARINGAR

Alla mått i mm  
Plushöjder i RH2000  
Kordinater enl. Sweref 99

T - Träpanel 22x170 spontad, stående slätpanel.  
Slamfärg. Kulör: RAL 3009 / NCS S5040-Y80R  
Mörkröd

BS - Betong sockel

SR - Stuprör Kulör: RAL 3009 / NCS S5040-Y80R  
Mörkröd matt

UK - Utkastare Kulör: RAL 3009 / NCS S5040-Y80R  
Mörkröd matt

VG - VentilationsgallerKulör: RAL 3009 /  
NCS S5040-Y80R Mörkröd matt

RF - Rostfriplåt

FÖRESKRIFTER

Träpanel 22x170mm spontad slätpanel målas med  
slamfärg Kulör: Mörkröd RAL 3009 / NCS S5040-  
Y80R

Fönsterkarmar och utvändiga partier i stål Kulör:  
RAL 3009 / NCS S5040-Y80R - matt

Målning av utvändiga stäldörrar Kulör: RAL 3009  
/ NCS S5040-Y80R - matt


Stuprör RAL 3009 / NCS S5040-Y80R - matt

Stegar och räcken i galvaniserat stål


Sparkplåt på dörrar och fönsterpartier i  
rostfriplåt

HÄNVISNINGAR

Planer 1:200 se ritn.: A-40-1-0010-BL - A-40-1-0012-BL  
Planer 1:100 se ritn.: A-40-1-1110-BL - A-40-1-2211-BL  
Sektioner 1:200 se ritn.: A-40-2-0001-BL  
Sektioner 1:100 se ritn.: A-40-2-0100-BL - A-40-2-2000-BL  
Fasader 1:200 se ritn.: A-40-3-0001-BL  
Fasader 1:100 se ritn.: A-40-2-1110-BL - A-40-2-2211-BL  
Material enl. Materialbeskrivning

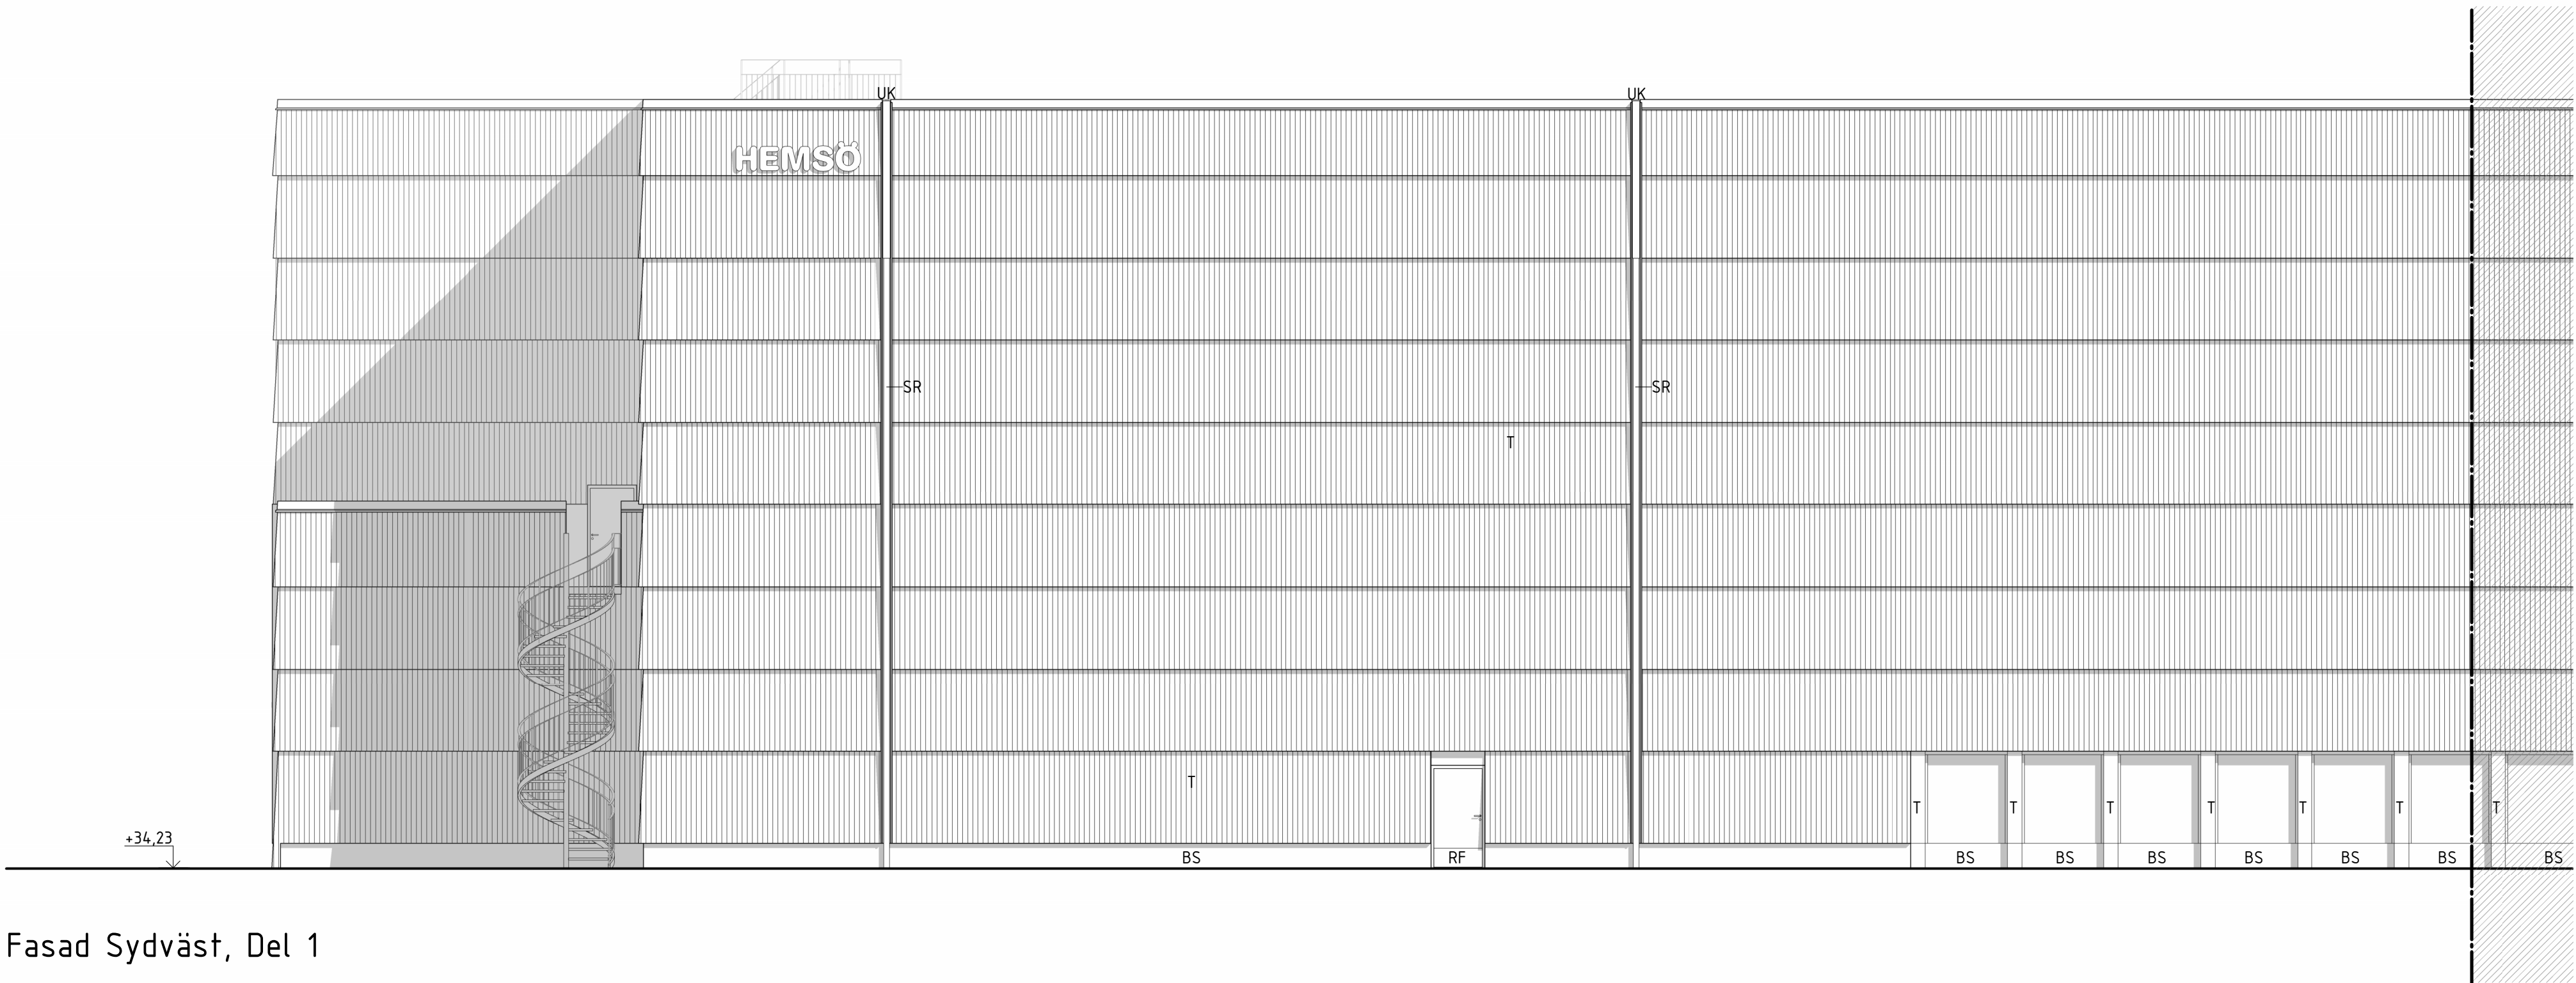

Fasad Sydväst, Del 1

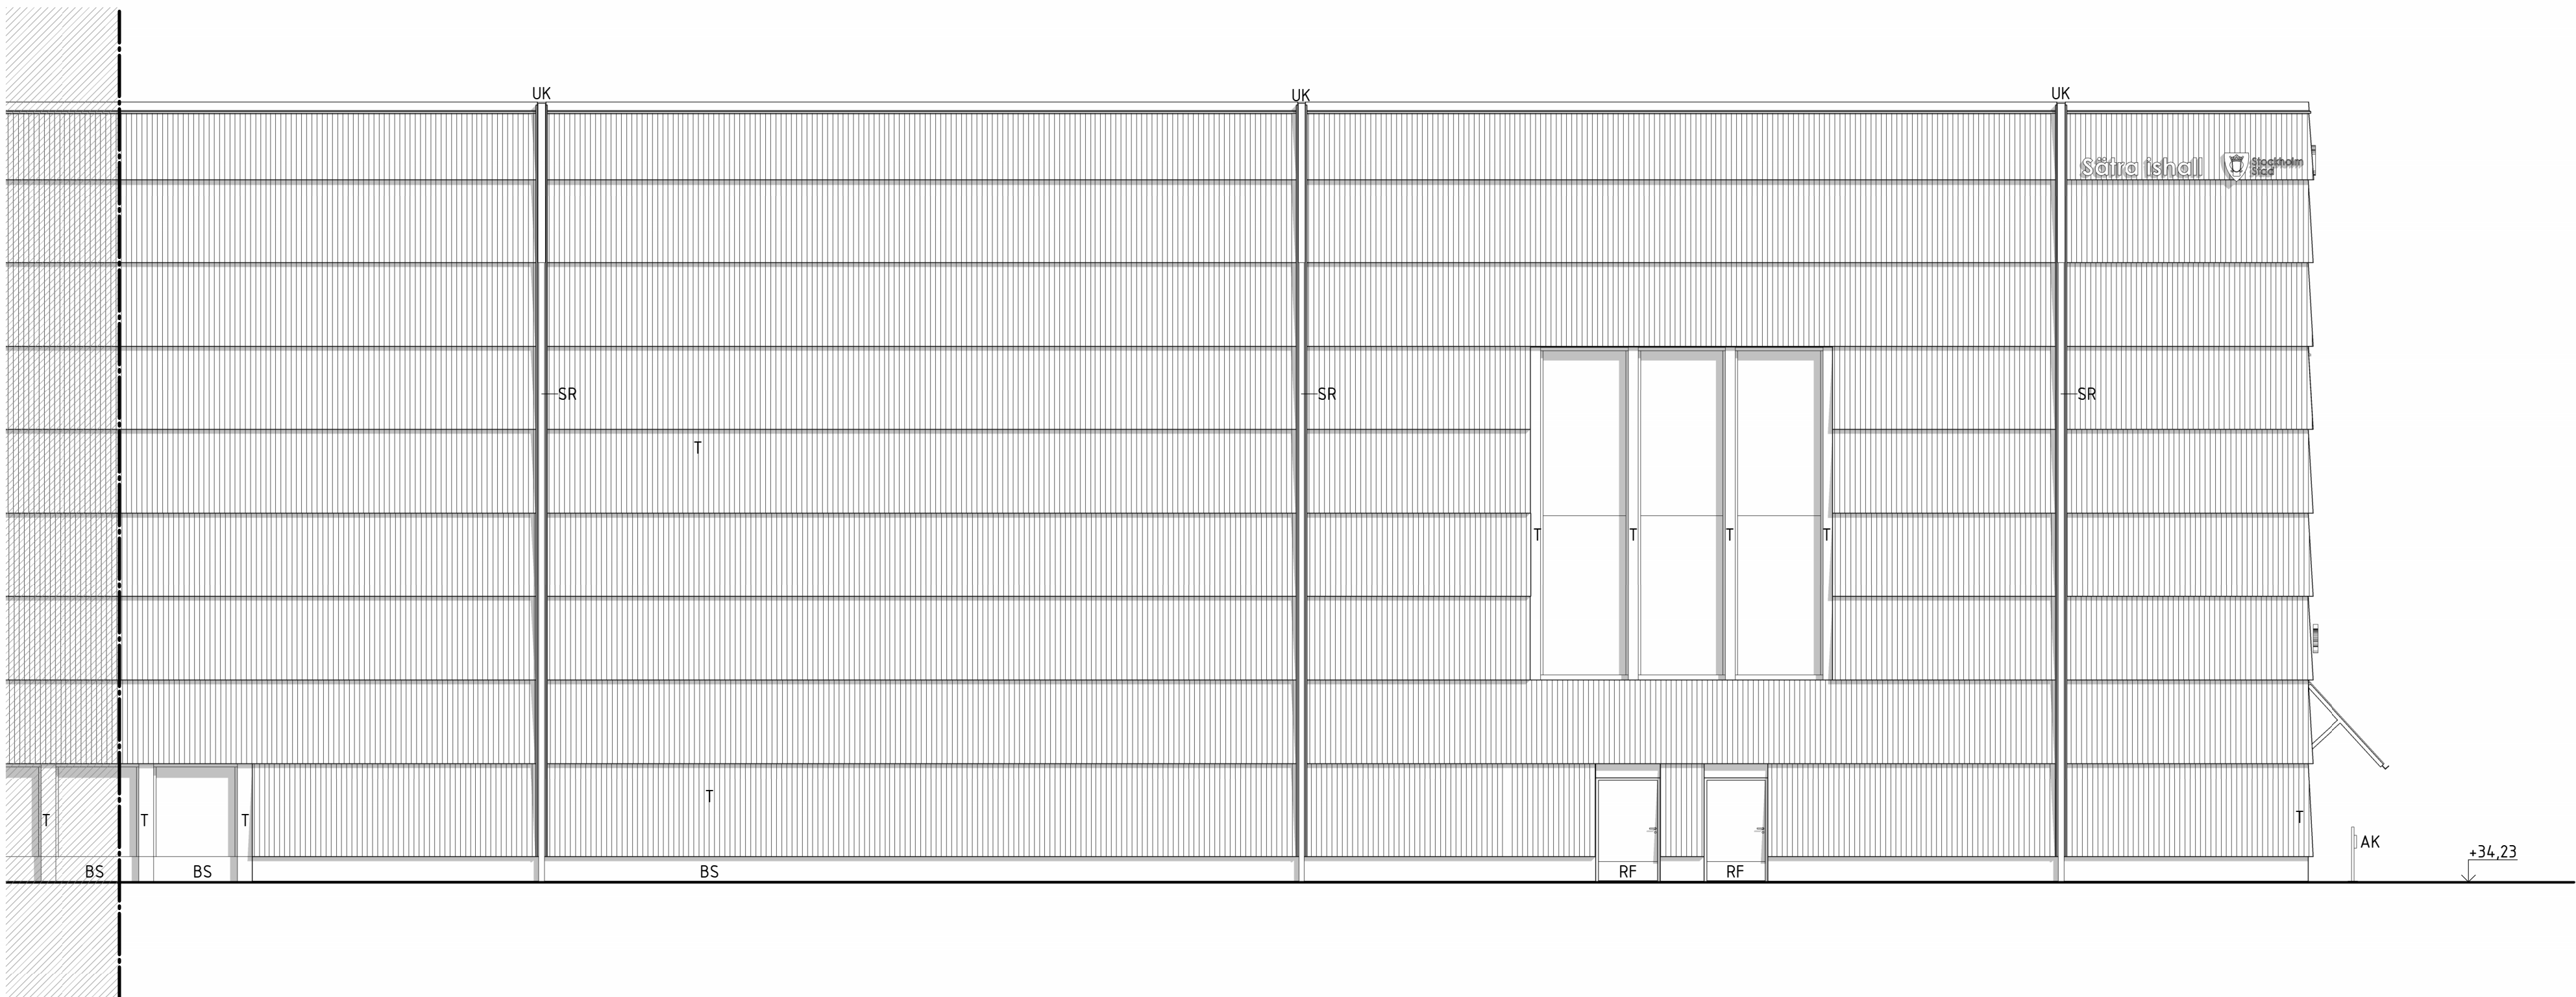

Fasad Sydväst, Del 2

A	PMA-BL	2024-03-07	Mörr
BET	ANT	ANDRINGEN AVSER	DATUM
			SIGN

BYGGLOVSHANDLING

FASTIGHET:DEL AV SÄTRA 2:1  
BYGGNAD/ HALL NR: HALL 1 OCH 2  
HUS NR: XX  
PLAN: -

SEKRETESS:

AIX

HEMSÖ

BESTÄLLARE: Hemsö Fastighets AB	Tel: 08-501 170 00
A AIX Arkitekter AB	Tel: 08-690 29 00
E Vinnergi AB	Tel: 101-02 44 00
K Sweco Sverige AB	Tel: 08-695 60 00
L Liljewall Arkitekter AB	Tel: 010-205 10 80
R Energija AB	Tel: 073-820 02 24
S Vinnergi AB	Tel: 101-02 44 00
SP Intec AB	Tel: 010-204 09 00
V WSP Sverige AB	Tel: 010-722 50 00
W WSP Sverige AB	Tel: 010-722 50 00

PROJEKTNUMMER	102133	RTAD/KONSTR AV	DBar	ANLÄGGNINGSNUMMER	-
DATUM	20230414	ANSVARIG	Robert Petrén	DISCIPLIN	A
Sätra ishall Fasad mot Sydväst					
SKALA	1:100(A1)	NUMMER	A-40-3-1000-BL	BET	A

