

FÖRKLARINGAR

ALLA MÅTT ANGES I METER OM INTE ANNAT ANGES
PLUSHÖJDER ANGES I METER

HÖJDSYSTEM RH2000
KORDINATSYSTEM SWEREF 99

----- BEFINTLIG MARKLINJE

— FÖRESLAGEN MARKLINJE

▨ MARKFYLNING

TP1 - STÅENDE TRÅPANEL, MÅLAD, NATURLIGT SVART

TP2 - LIGGANDE TRÅPANEL, MÅLAD, NATURLIGT SVART

MY - MÅLAD YTA, SVART

FK - FÖNSTERKARM, ALUMINIUM, LACKAD, SVART

R - SMIDESRÄCKE, LACKAD, SVART

P - PLÅT, LACKAD SVART

SR - STUPRÖR, LACKAD SVART

HÄNVISNINGAR

PLANER SE PLANRITNINGAR.
SEKTIONER SE SEKTIONSRTNINGAR.
FASADER SE FASADRTNINGAR.
MATERIAL, SE UTVÄNDIG KULÖRBESKRIVNING.

BET	ANT	ÄNDRING AVSER	DATUM	Sign.
-----	-----	---------------	-------	-------

BYGGLOVHANDLING

Brudföljet 19



Gripform AB

Brudbyggnads AB

114 21 Stockholm

www.gripform.se

A	GRIPFORM AB	070 091 36 70
---	-------------	---------------

UPPDRAG NR	RITAD AV	HANDLÄGGARE
------------	----------	-------------

DATUM	ANSVARIG	
-------	----------	--

240308	Elias Grip	
--------	------------	--


NYBYGGNATION ENBOSTADSHUS

BRUDFÖLJET 19

FASAD MOT ÖSTER

SKALA	NUMMER	BET
-------	--------	-----

1:100 (A3)	A-40-3-100	A
------------	------------	---

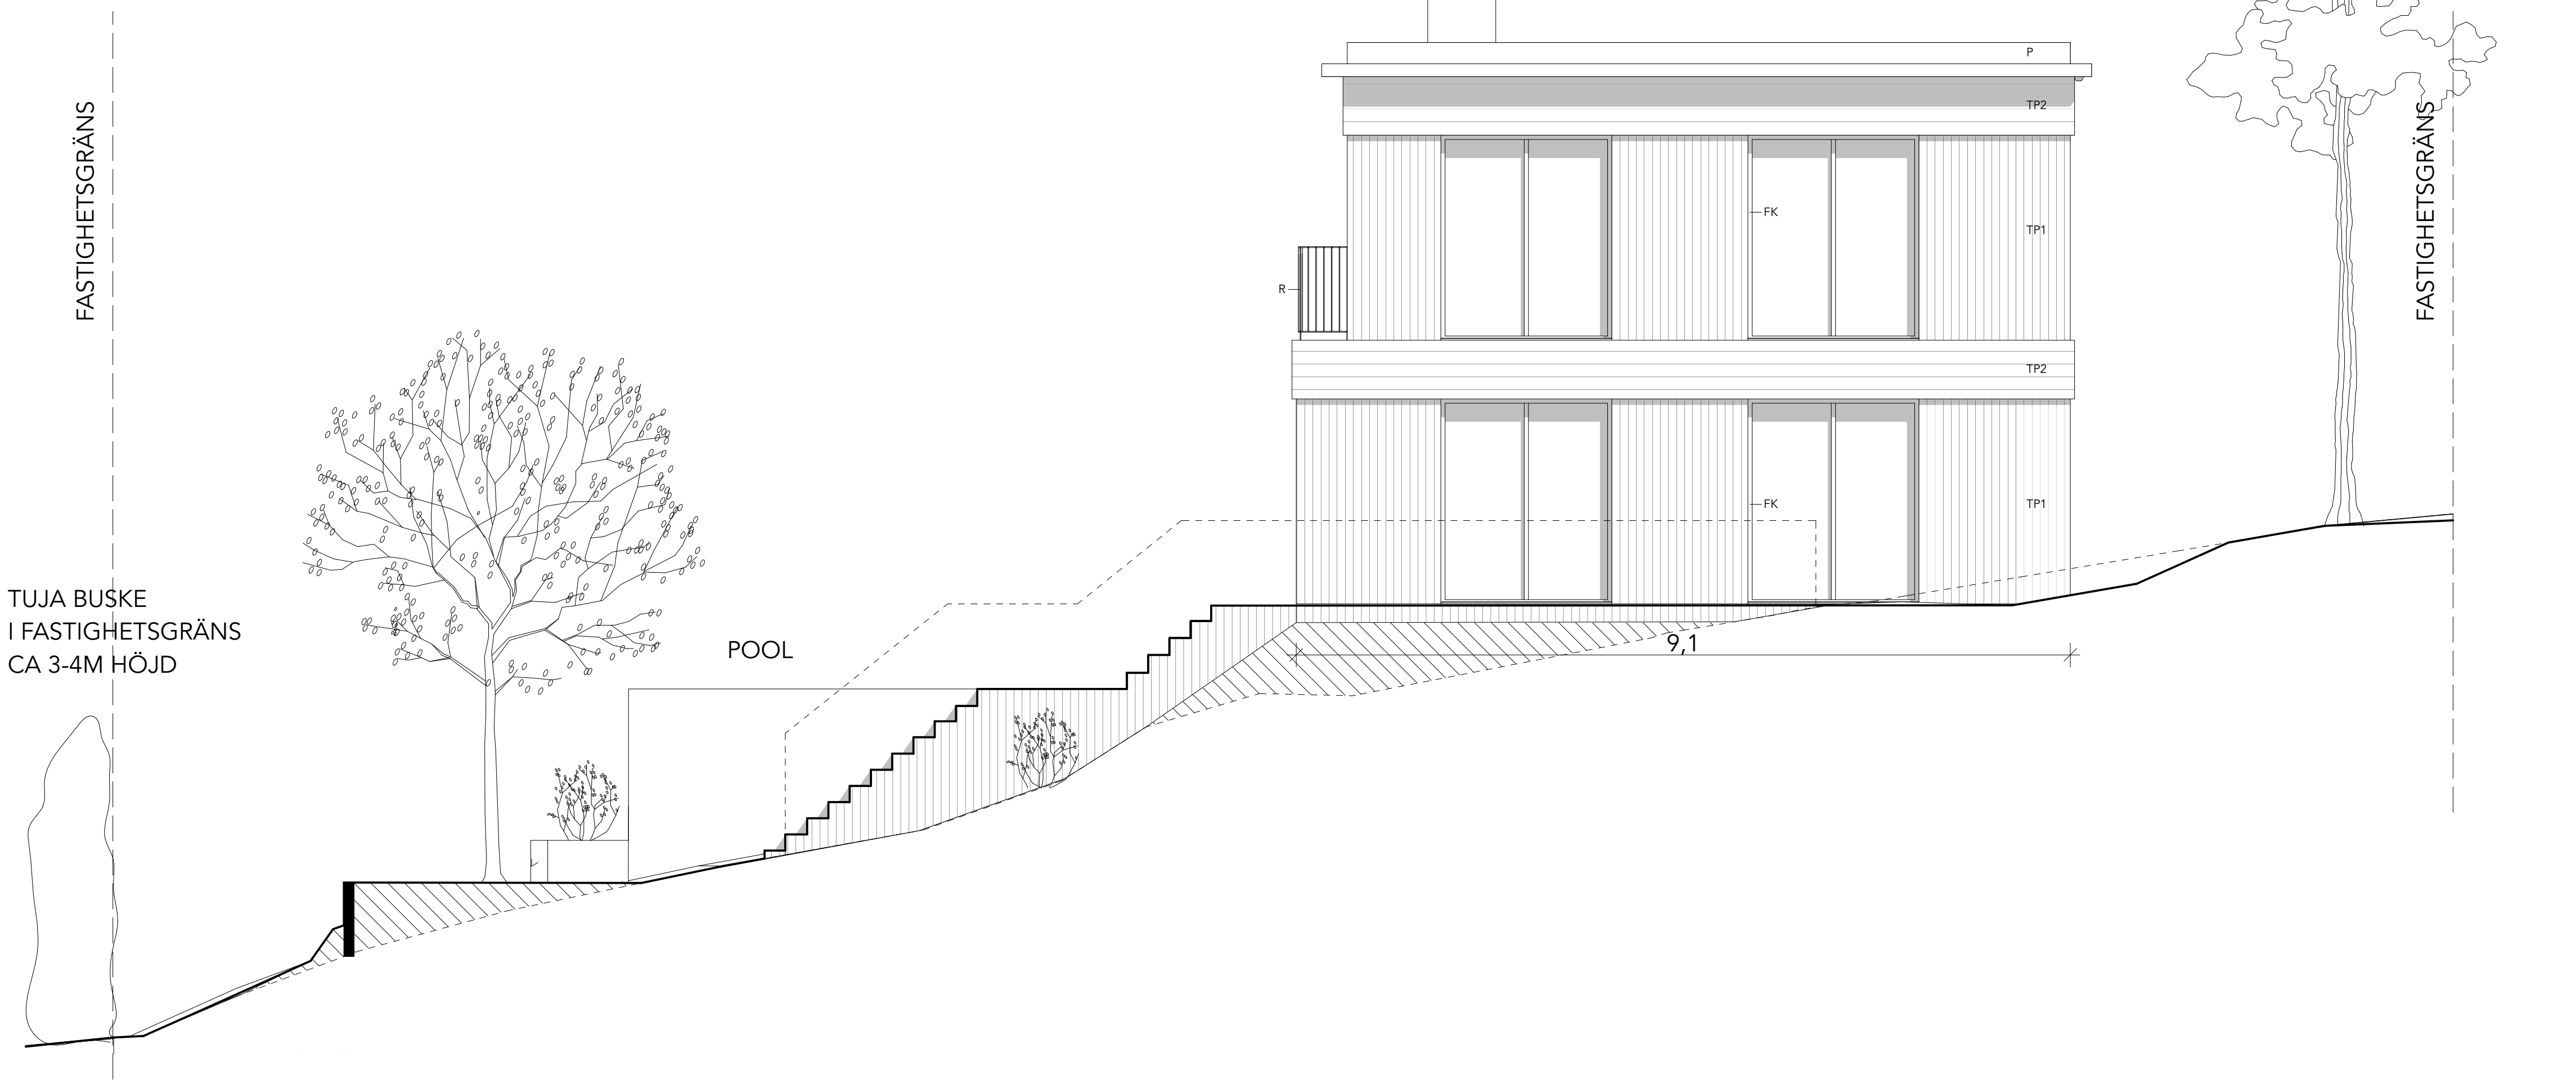

SKALA 1:100

0 1 2 5

METER

