


FÖRKLARINGAR

ALLA MÄTT ANGES I METER OM INTE ANNAT ANGES
PLUSHÖJDER ANGES I METER

HÖJDSYSTEM RH2000
KORDINATSYSTEM SWEREF 99

- BEFINTLIG MARKLINJE
— FÖRESLAGEN MARKLINJE
▨ MARKFYLNING
BH - BYGGNADSHÖJD
FG - FÄRDIGT GOLV
Ö.K. - ÖVERKANT

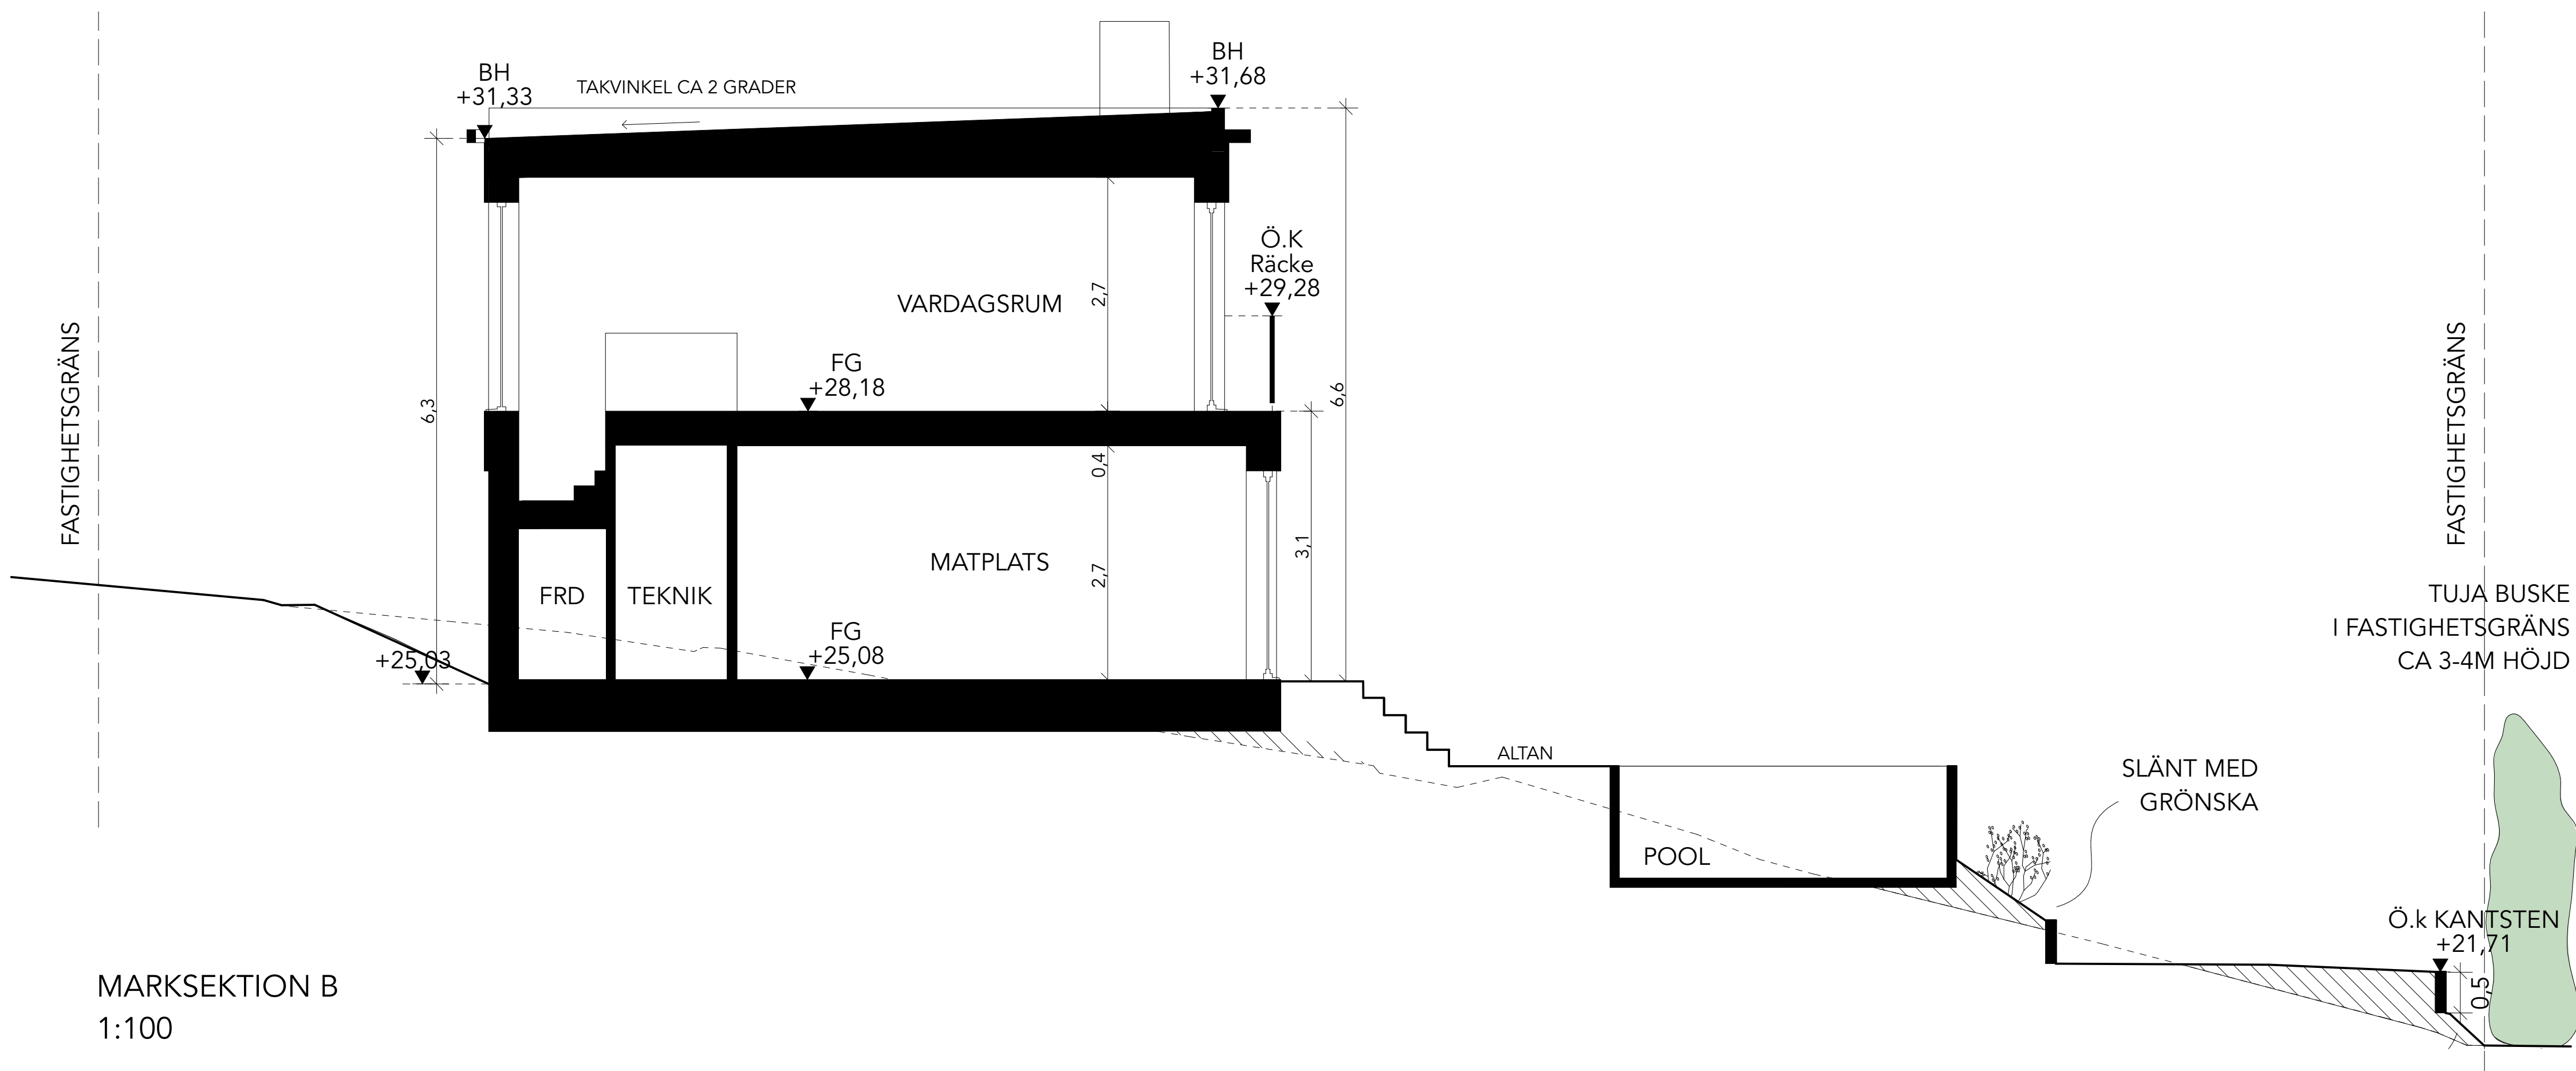

HÄNVISNINGAR

PLANER SE PLANRITNINGAR.
SEKTIONER SE SEKTIONS-RITNINGAR.
FASADER SE FASAD-RITNINGAR.
MATERIAL, SE UTVÄNDIG KULÖRBESKRIVNING.

BET	ANT	ÄNDRING AVSER	DATUM	Sign
BYGGLOVHANDLING				
Brudföljet 19				
<div><div></div><div><div>Gripform AB</div><div>Brudbyggnads AB</div><div>114 21 Stockholm</div><div>www.gripform.se</div></div></div>				
A	GRIPFORM AB			070 091 36 70
UPPDRAG NR	RITAD AV		HANDLÄGGARE	
	JT		EG	
DATUM	ANSVARIG			
240308	Elias Grip			
NYBYGGNATION ENBOSTADSHUS				
BRUDFÖLJET 19				
MARKSEKTION B				
SKALA	NUMMER			BET
1:100 (A3)	A-40-2-101			A

SKALA 1:100

0 1 2 3 4 5

METER

