


Inkom till Stockholms stadsbyggnadskontor - 2023-05-05, Dnr 2023-07223
Till: Stockholms stadsbyggnadskontoret, Besök, Lärarsal - Arkiv - 2024-02-22, Handl. Robin Julin

SÖDERGRUPPEN arkitektkontor ab 2023-05-04 202313 ICARUS_VERANDA_BYGGLOV.pln

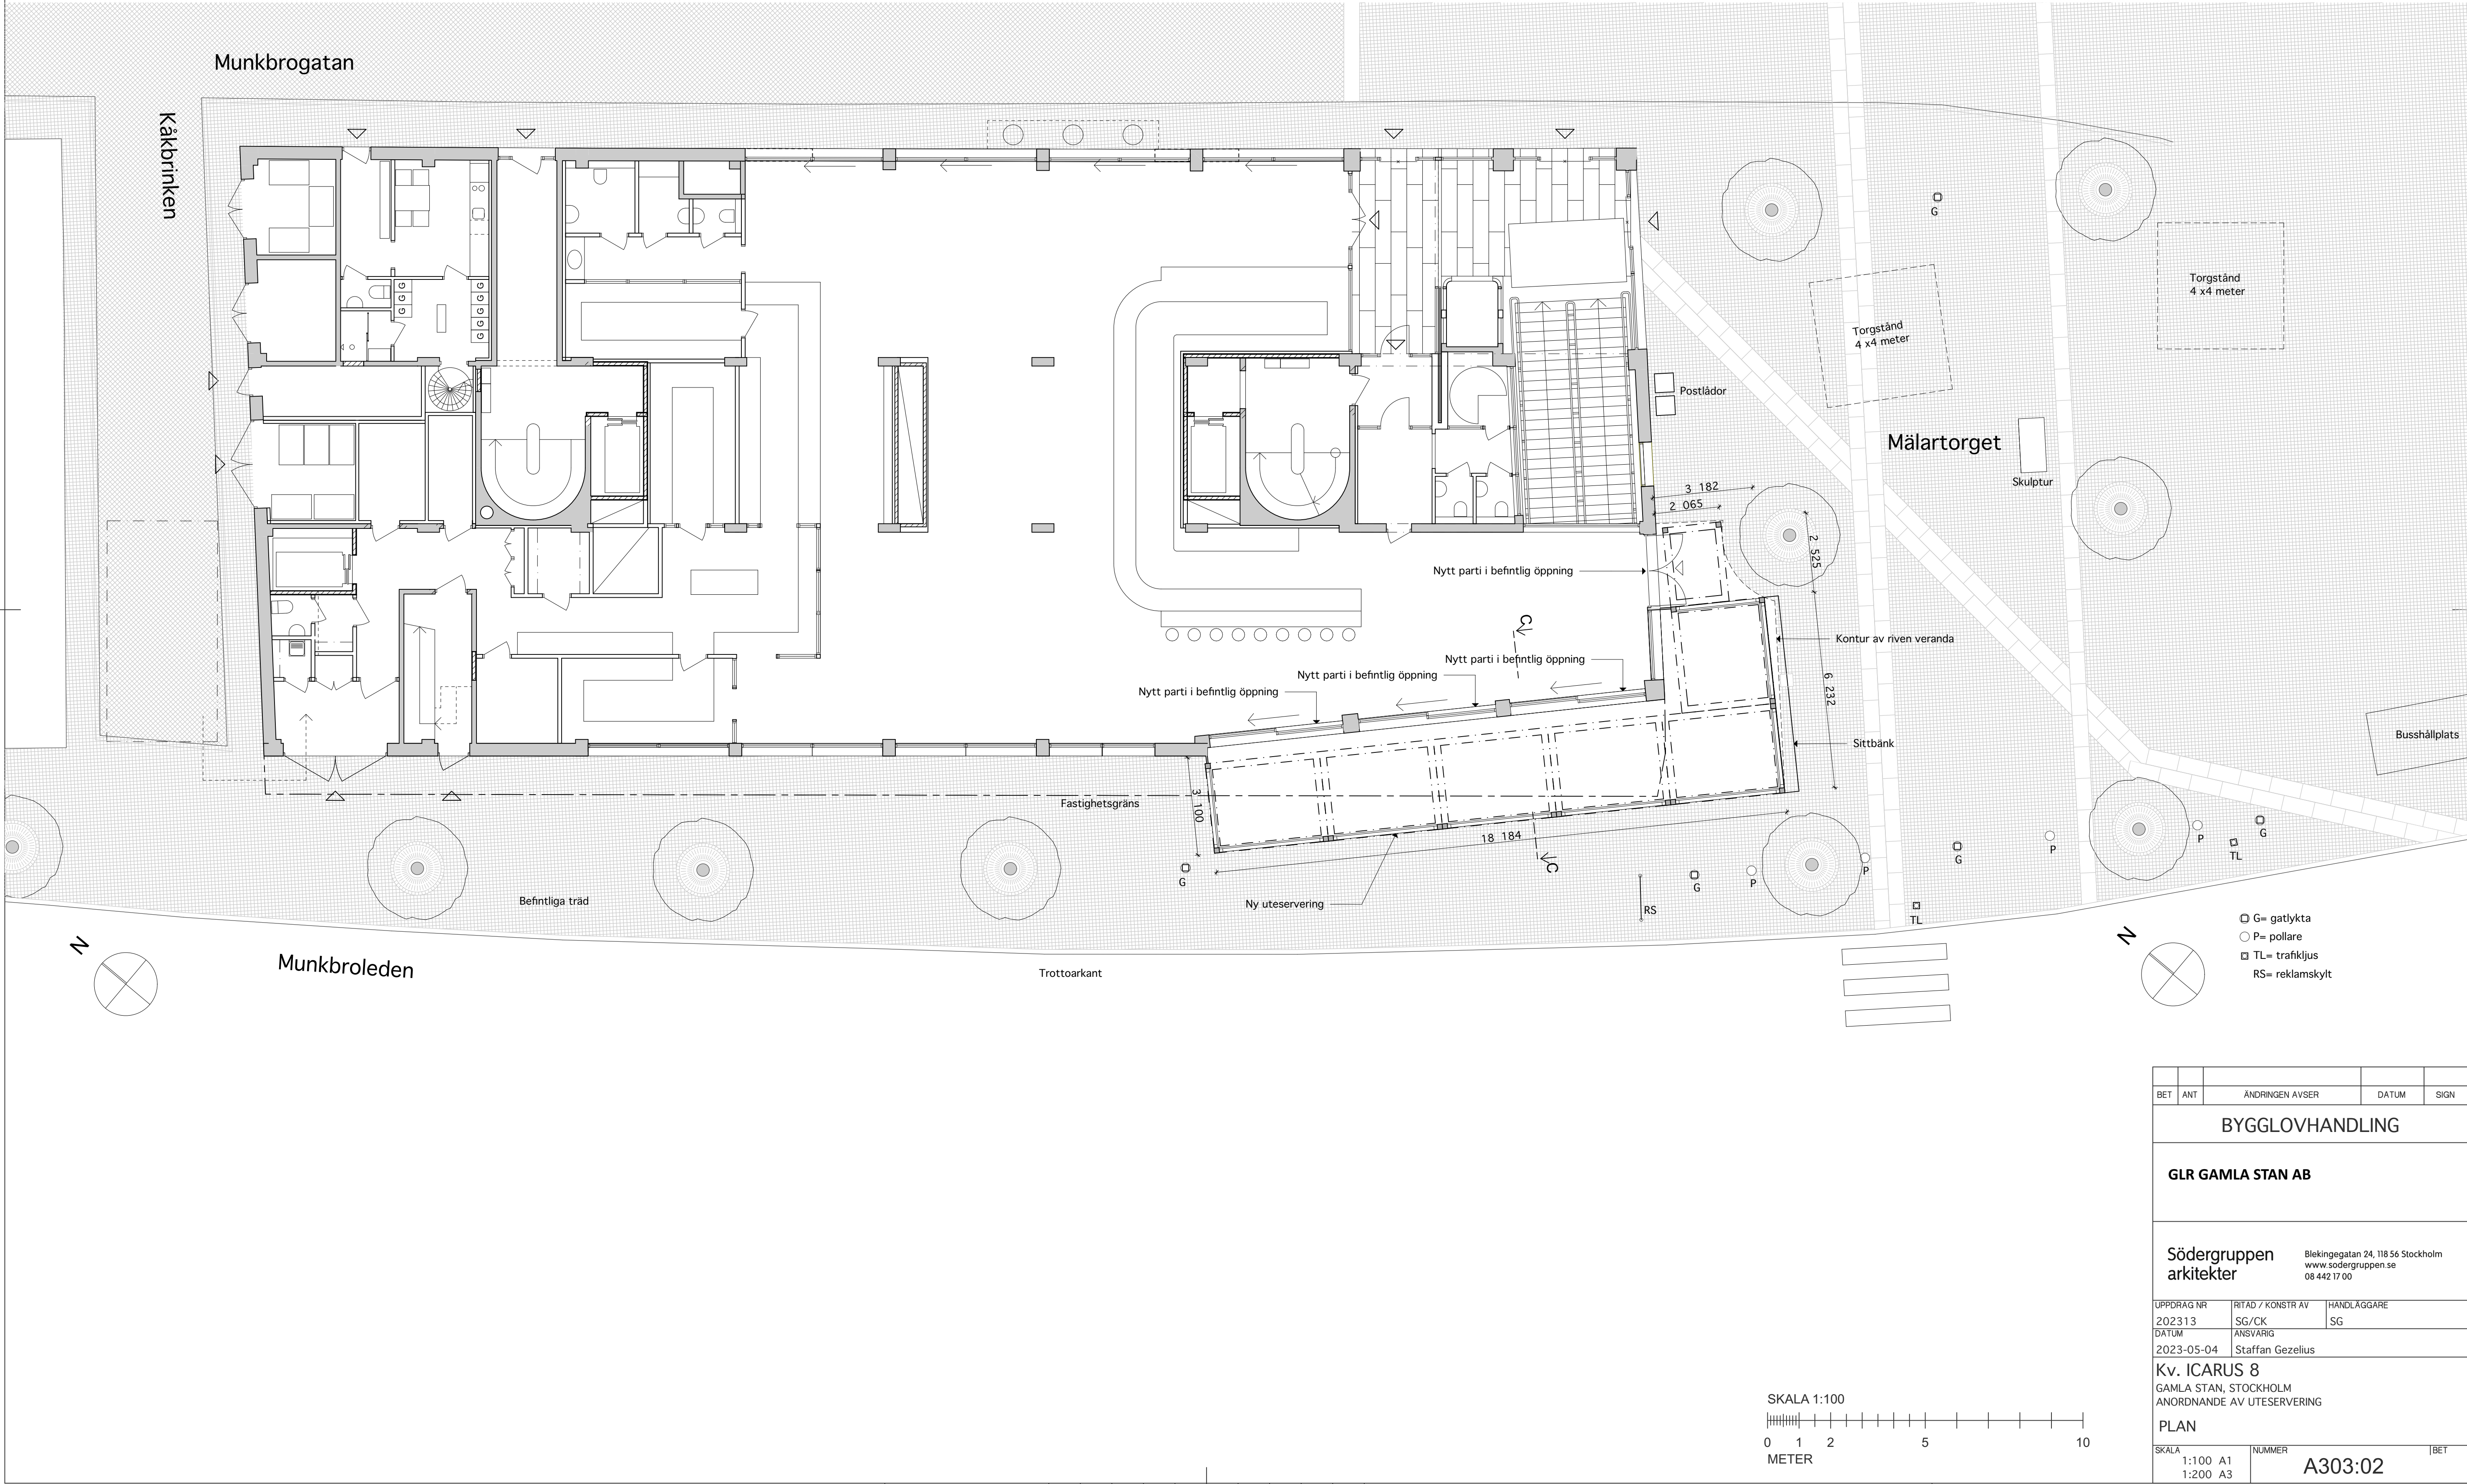

BET	ANT	ÄNDRINGEN AVSER	DATUM	SIGN
BYGGLOVHANDLING				
GLR GAMLA STAN AB				
Södergruppen arkitekter		Blekingegatan 24, 118 56 Stockholm www.sodergruppen.se 08 442 17 00		
UPPDRAG NR	RITAD / KONSTR AV	HANDLAGGARE		
202313	SG/CK	SG		
DATUM	ANSVARIG			
2023-05-04	Staffan Gezelius			
Kv. ICARUS 8				
GAMLA STAN, STOCKHOLM				
ANORDNANDE AV UTESERVERING				
PLAN				
SKALA	NUMMER			BET
1:100 A1 1:200 A3	A303:02			