

1 RK 41,3 m<sup>2</sup> + 6 m<sup>2</sup> biarea  
på vindsplan + utvändigt förråd ca 2 m<sup>2</sup>

1 RK 50,6 m<sup>2</sup> + 14,7 m<sup>2</sup> biarea  
på vindsplan + utvändigt förråd  
ca 2 m<sup>2</sup>

1 RK 50,6 m<sup>2</sup> + 14,7 m<sup>2</sup> biarea  
på vindsplan + utvändigt förråd  
ca 2 m<sup>2</sup>

1 RK 50,6 m<sup>2</sup> + 13,2 m<sup>2</sup> biarea  
på vindsplan + utvändigt förråd ca 2 m<sup>2</sup>

ÖVRE ENTRÉPLAN  
31,9 m<sup>2</sup>

ÖVRE ENTRÉPLAN  
31,9 m<sup>2</sup>

1 RK 41,3 m<sup>2</sup> + 6 m<sup>2</sup> biarea  
på vindsplan + utvändigt förråd ca 2 m<sup>2</sup>

ÖVRE ENTRÉPLAN  
39,2 m<sup>2</sup>



ÖVRE ENTRÉPLAN  
39,2 m<sup>2</sup>

ÖVRE ENTRÉPLAN  
39,5 m<sup>2</sup>

A1 ▲

C ▲

B ▲

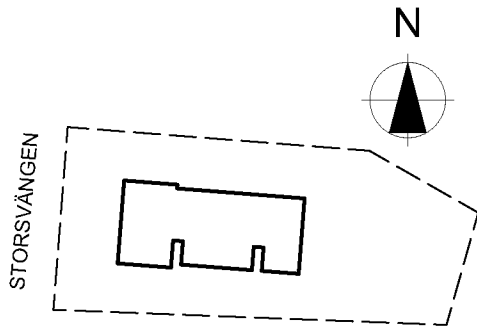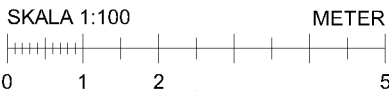

## FÖRESKRIFTER

## HÄNVISNINGAR

### HANDLINGAR SOM INGÅR:

- Ritningsförteckning
- A-01 Nybyggnadskarta
  - A-02 Markplaneringsplan
  - A-03 Nedre plan
  - A-04 Nedre entréplan
  - A-05 Övre entréplan
  - A-06 Vindsplan
  - A-07 Takplan
  - A-08 Sektioner
  - A-09 Fasader mot söder
  - A-10 Fasader mot öster
  - A-11 Fasader mot norr
  - A-12 Fasader mot väster
  - A-13 Material och kulörer

C	Texter	20221101
B	Breddat trapphus	20220915
A	Ny hustyp	20220530

BET	ANT	ÄNDRINGEN AVSER	DATUM	SIGN
-----	-----	-----------------	-------	------

## BYGGLOVSHANDLING

Joar Arkitektbyrå

Vidargatan 4, 113 27 Stockholm  
Tel +46 70 948 11 31 - www.joar.se

A	Joar Arkitektbyrå	Vidargatan 4, 113 27 Stockholm
-	-	-
-	-	-
-	-	-
-	-	-
-	-	-

UPPDRAG NR	RITADKONSTR AV	HANDLÄGGARE
2022-03-07	Joar Sörman	Joar Sörman

Rosimunda 12, Hägersten  
Nybyggnad av flerbostadshus  
Övre entréplan

SKALA	NUMMER	BET
1:100 (A3)	A-05	C