



 Rumshöjd 2,4 m

VINDSPLAN
9,4 m² + biarea 6.0 m²

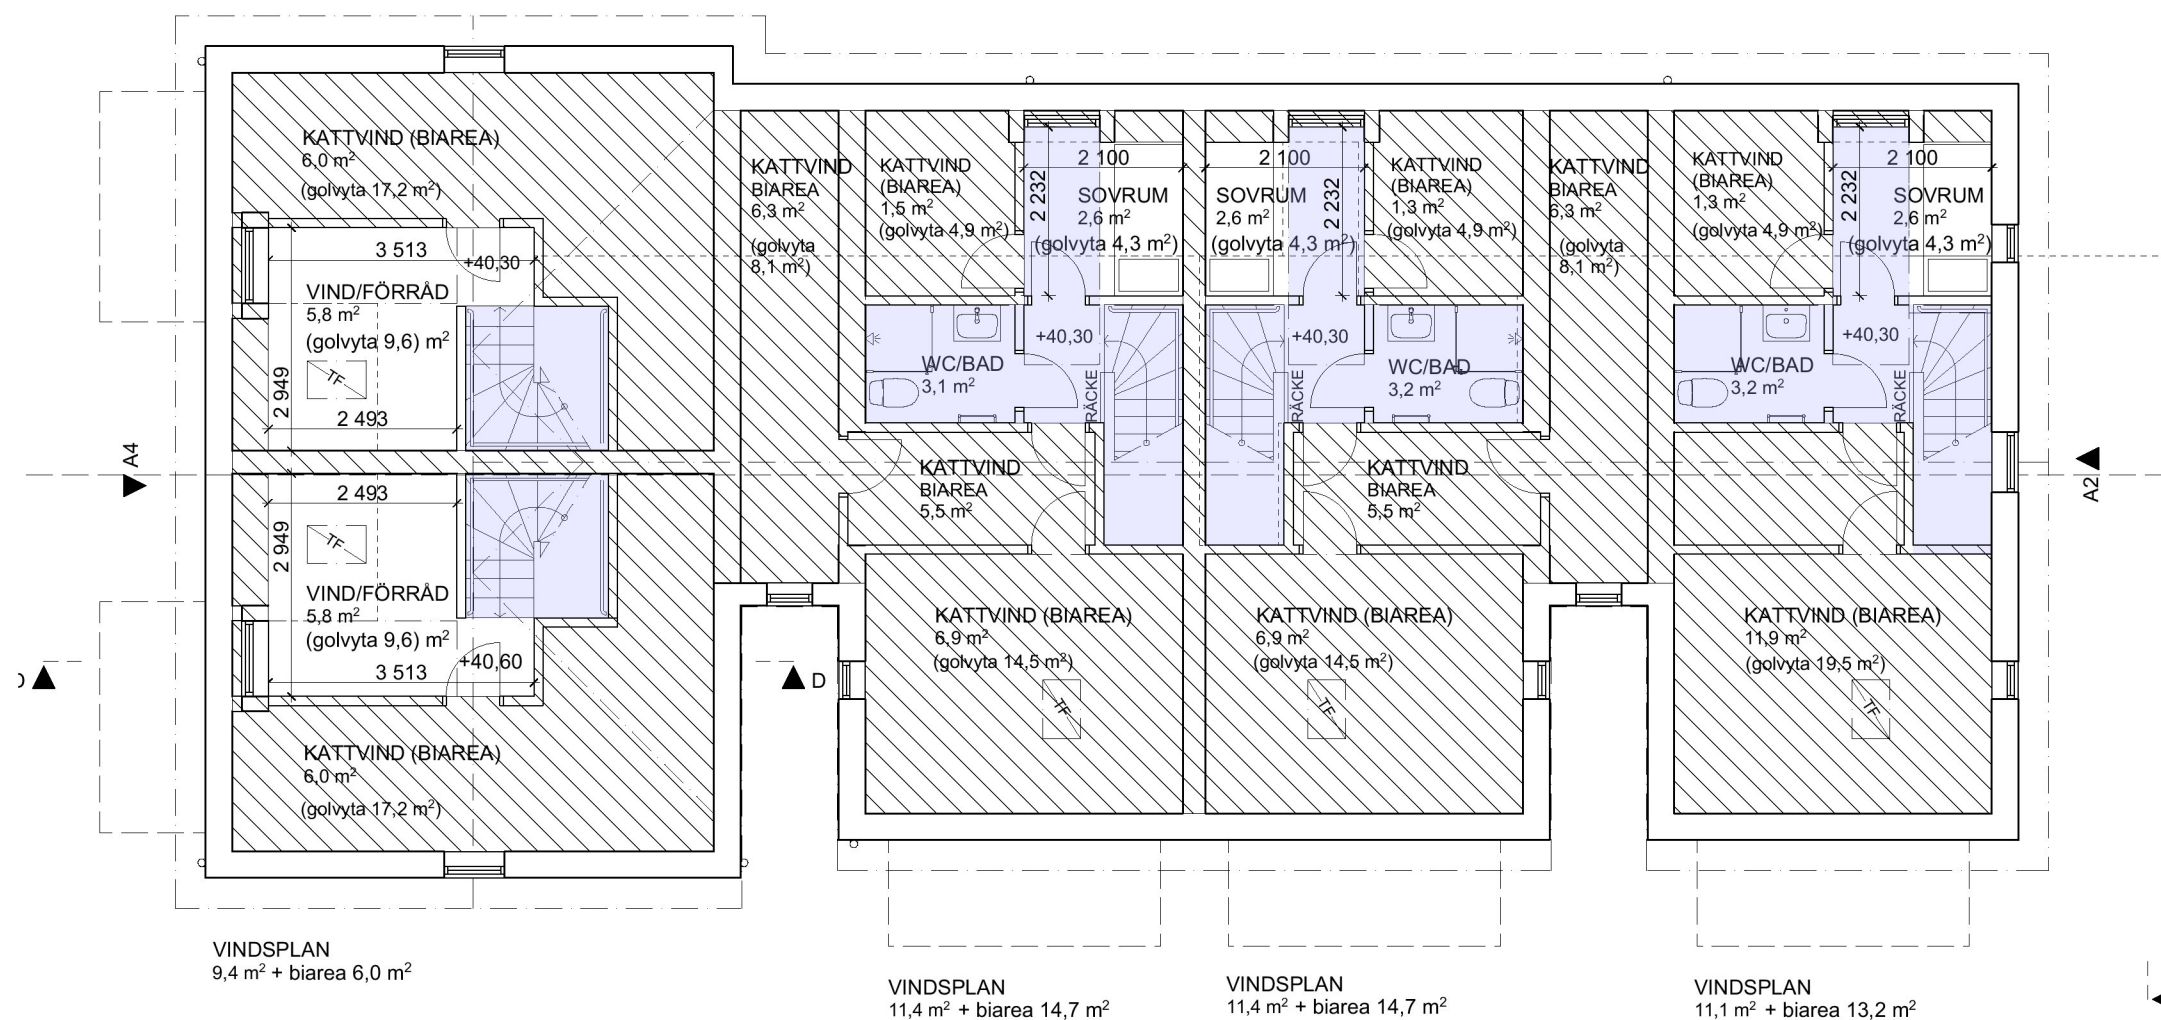

SKALA 1:100

METER

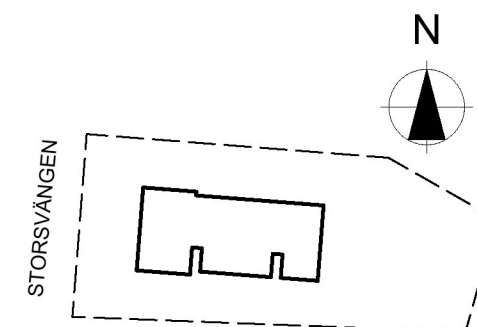

D	Texter	20221101
C	Fel placering dörar	20221011
B	Komplettering text om area	20220915
A	Ny hustyp	20220530

BET	ANT	ÄNDRINGEN AVSER	DATUM
-----	-----	-----------------	-------

BYGGLOVSHANDLING

Joar Arkitektbyrå

Vidargatan 4, 113 27 Stockholm
Tel +46 70 948 11 31 - www.ioark.se

A	Joar Arkitektbyrå	Vidargatan 4, 113 27 Stockholm
-	-	-
-	-	-
-	-	-
-	-	-

UPPDRAG NR	RITAD/KONSTR AV	HANDLÄGGARE Joar Söman
DATUM 2022-03-07	ANSVARIG Joar Söman	

Rosimunda 12, Hägersten
Nybyggnad av flerbostadshus
Vindsplan

SKALA	NUMER
1:100 (A3)	A-06