




SEKTION A-A

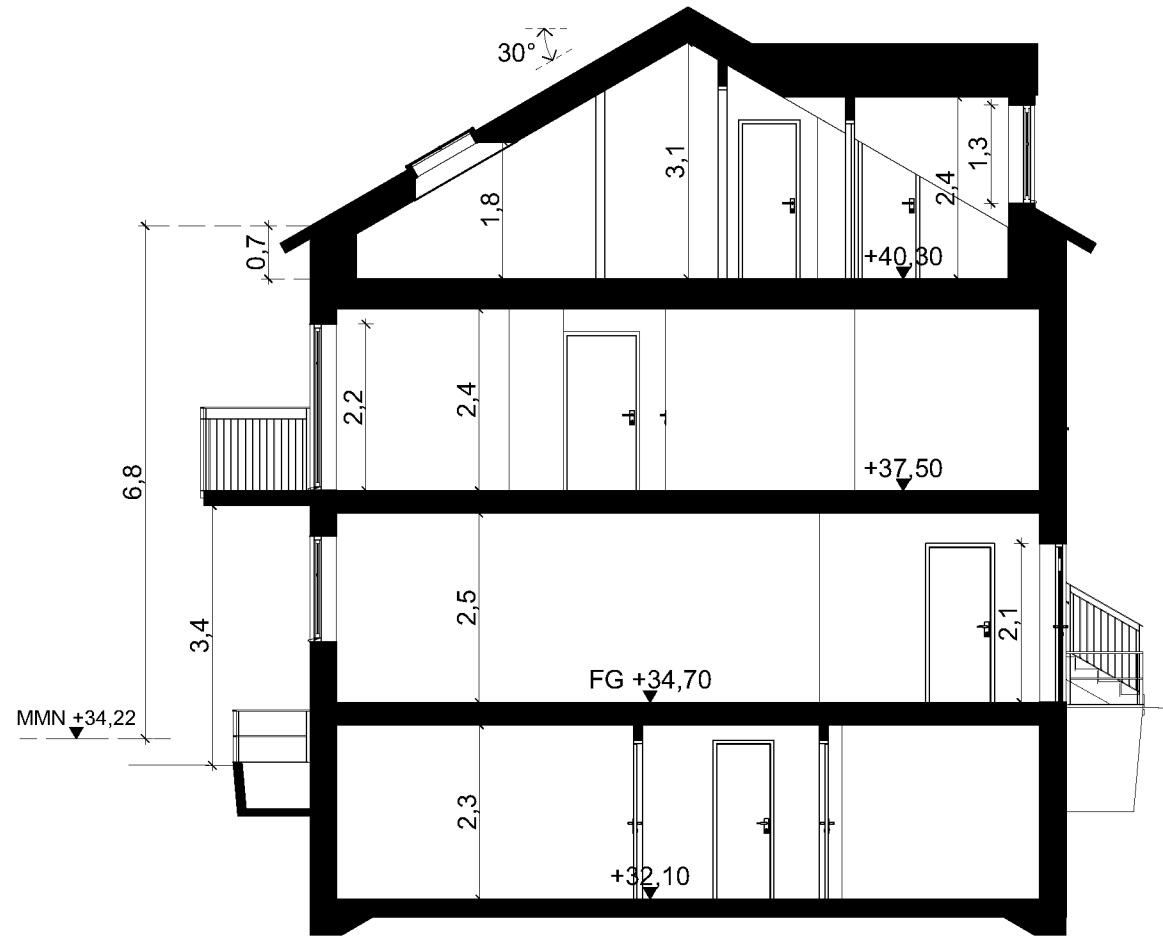

SEKTION B-B

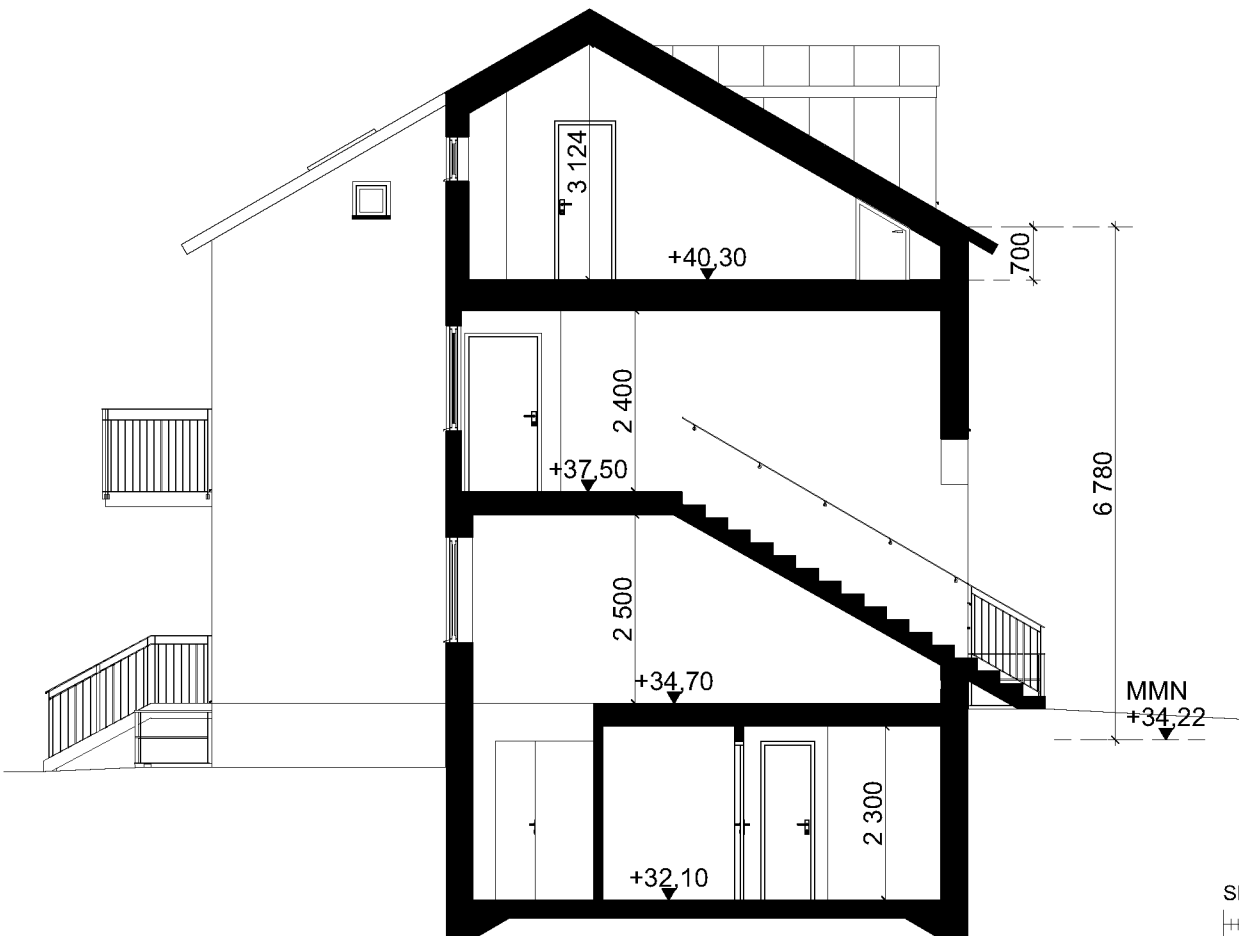

SEKTION C-C

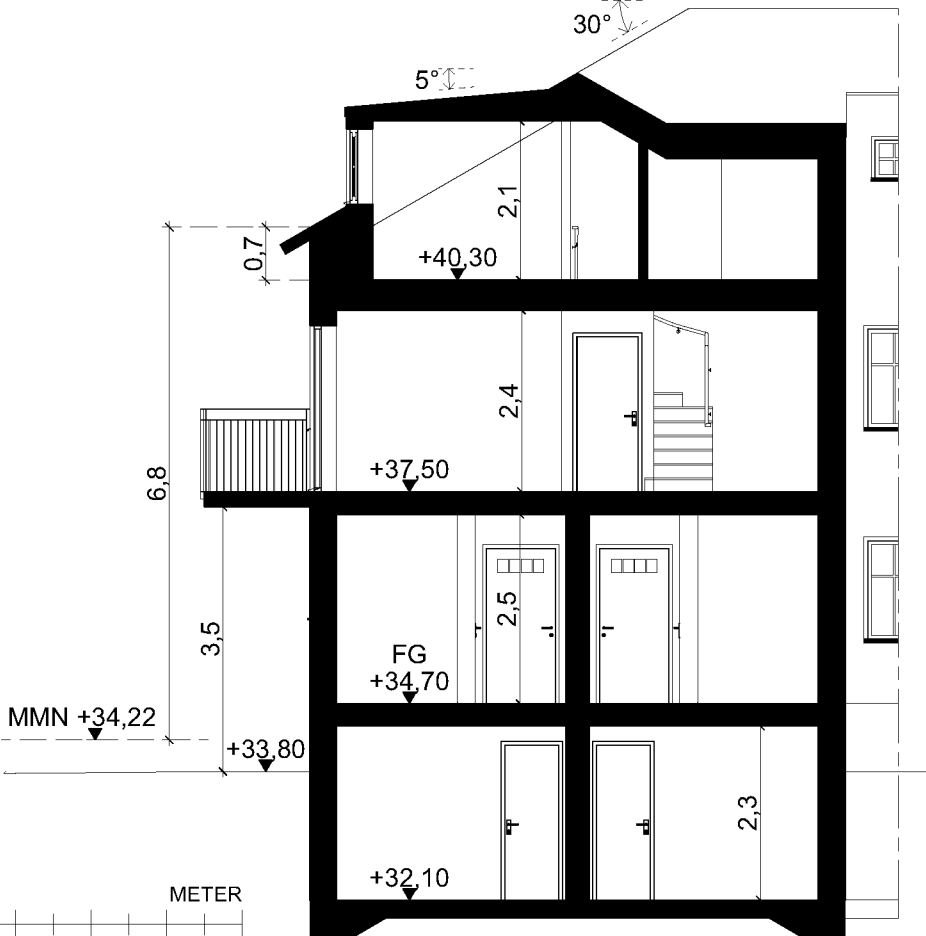

SEKTION D-D


## FÖRESKRIFTER

## HÄNVISNINGAR

### HANDLINGAR SOM INGÅR:

#### Ritningsförteckning

- A-01 Nybyggnadskarta
- A-02 Markplaneringsplan
- A-03 Nedre plan
- A-04 Nedre entréplan
- A-05 Övre entréplan
- A-06 Vindsplan
- A-07 Takplan
- A-08 Sektioner
- A-09 Fasader mot söder
- A-10 Fasader mot öster
- A-11 Fasader mot norr
- A-12 Fasader mot väster
- A-13 Material och kulörer

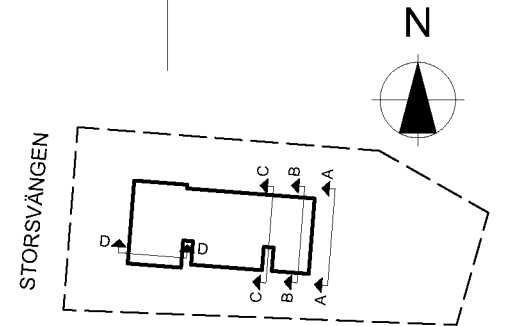

C	Invärdig takhöjd kupa sektion B	20221011
B	Ändrad FG-höjd, sektion genom trapphus	20220915
A	Ny hustyp	20220530

BET	ANT	ÄNDRINGEN AVSER	DATUM	SIGN
-----	-----	-----------------	-------	------

## BYGGLOVSHANDLING

### Joar Arkitektbyrå

Vidargatan 4, 113 27 Stockholm  
Tel +46 70 948 11 31 - www.joar.se

A	Joar Arkitektbyrå	Vidargatan 4, 113 27 Stockholm
.	.	.
.	.	.
.	.	.
.	.	.

UPPDRAG NR	RITAD/KONSTR AV	HANDLÄGGARE
DATUM	ANSVARIG	
2022-03-07	Joar Sörman	Joar Sörman

Rosimunda 12, Hägersten  
Nybyggnad av flerbostadshus  
Sektioner

SKALA	NUMMER	BET
1:100 (A3)	A-08	B