

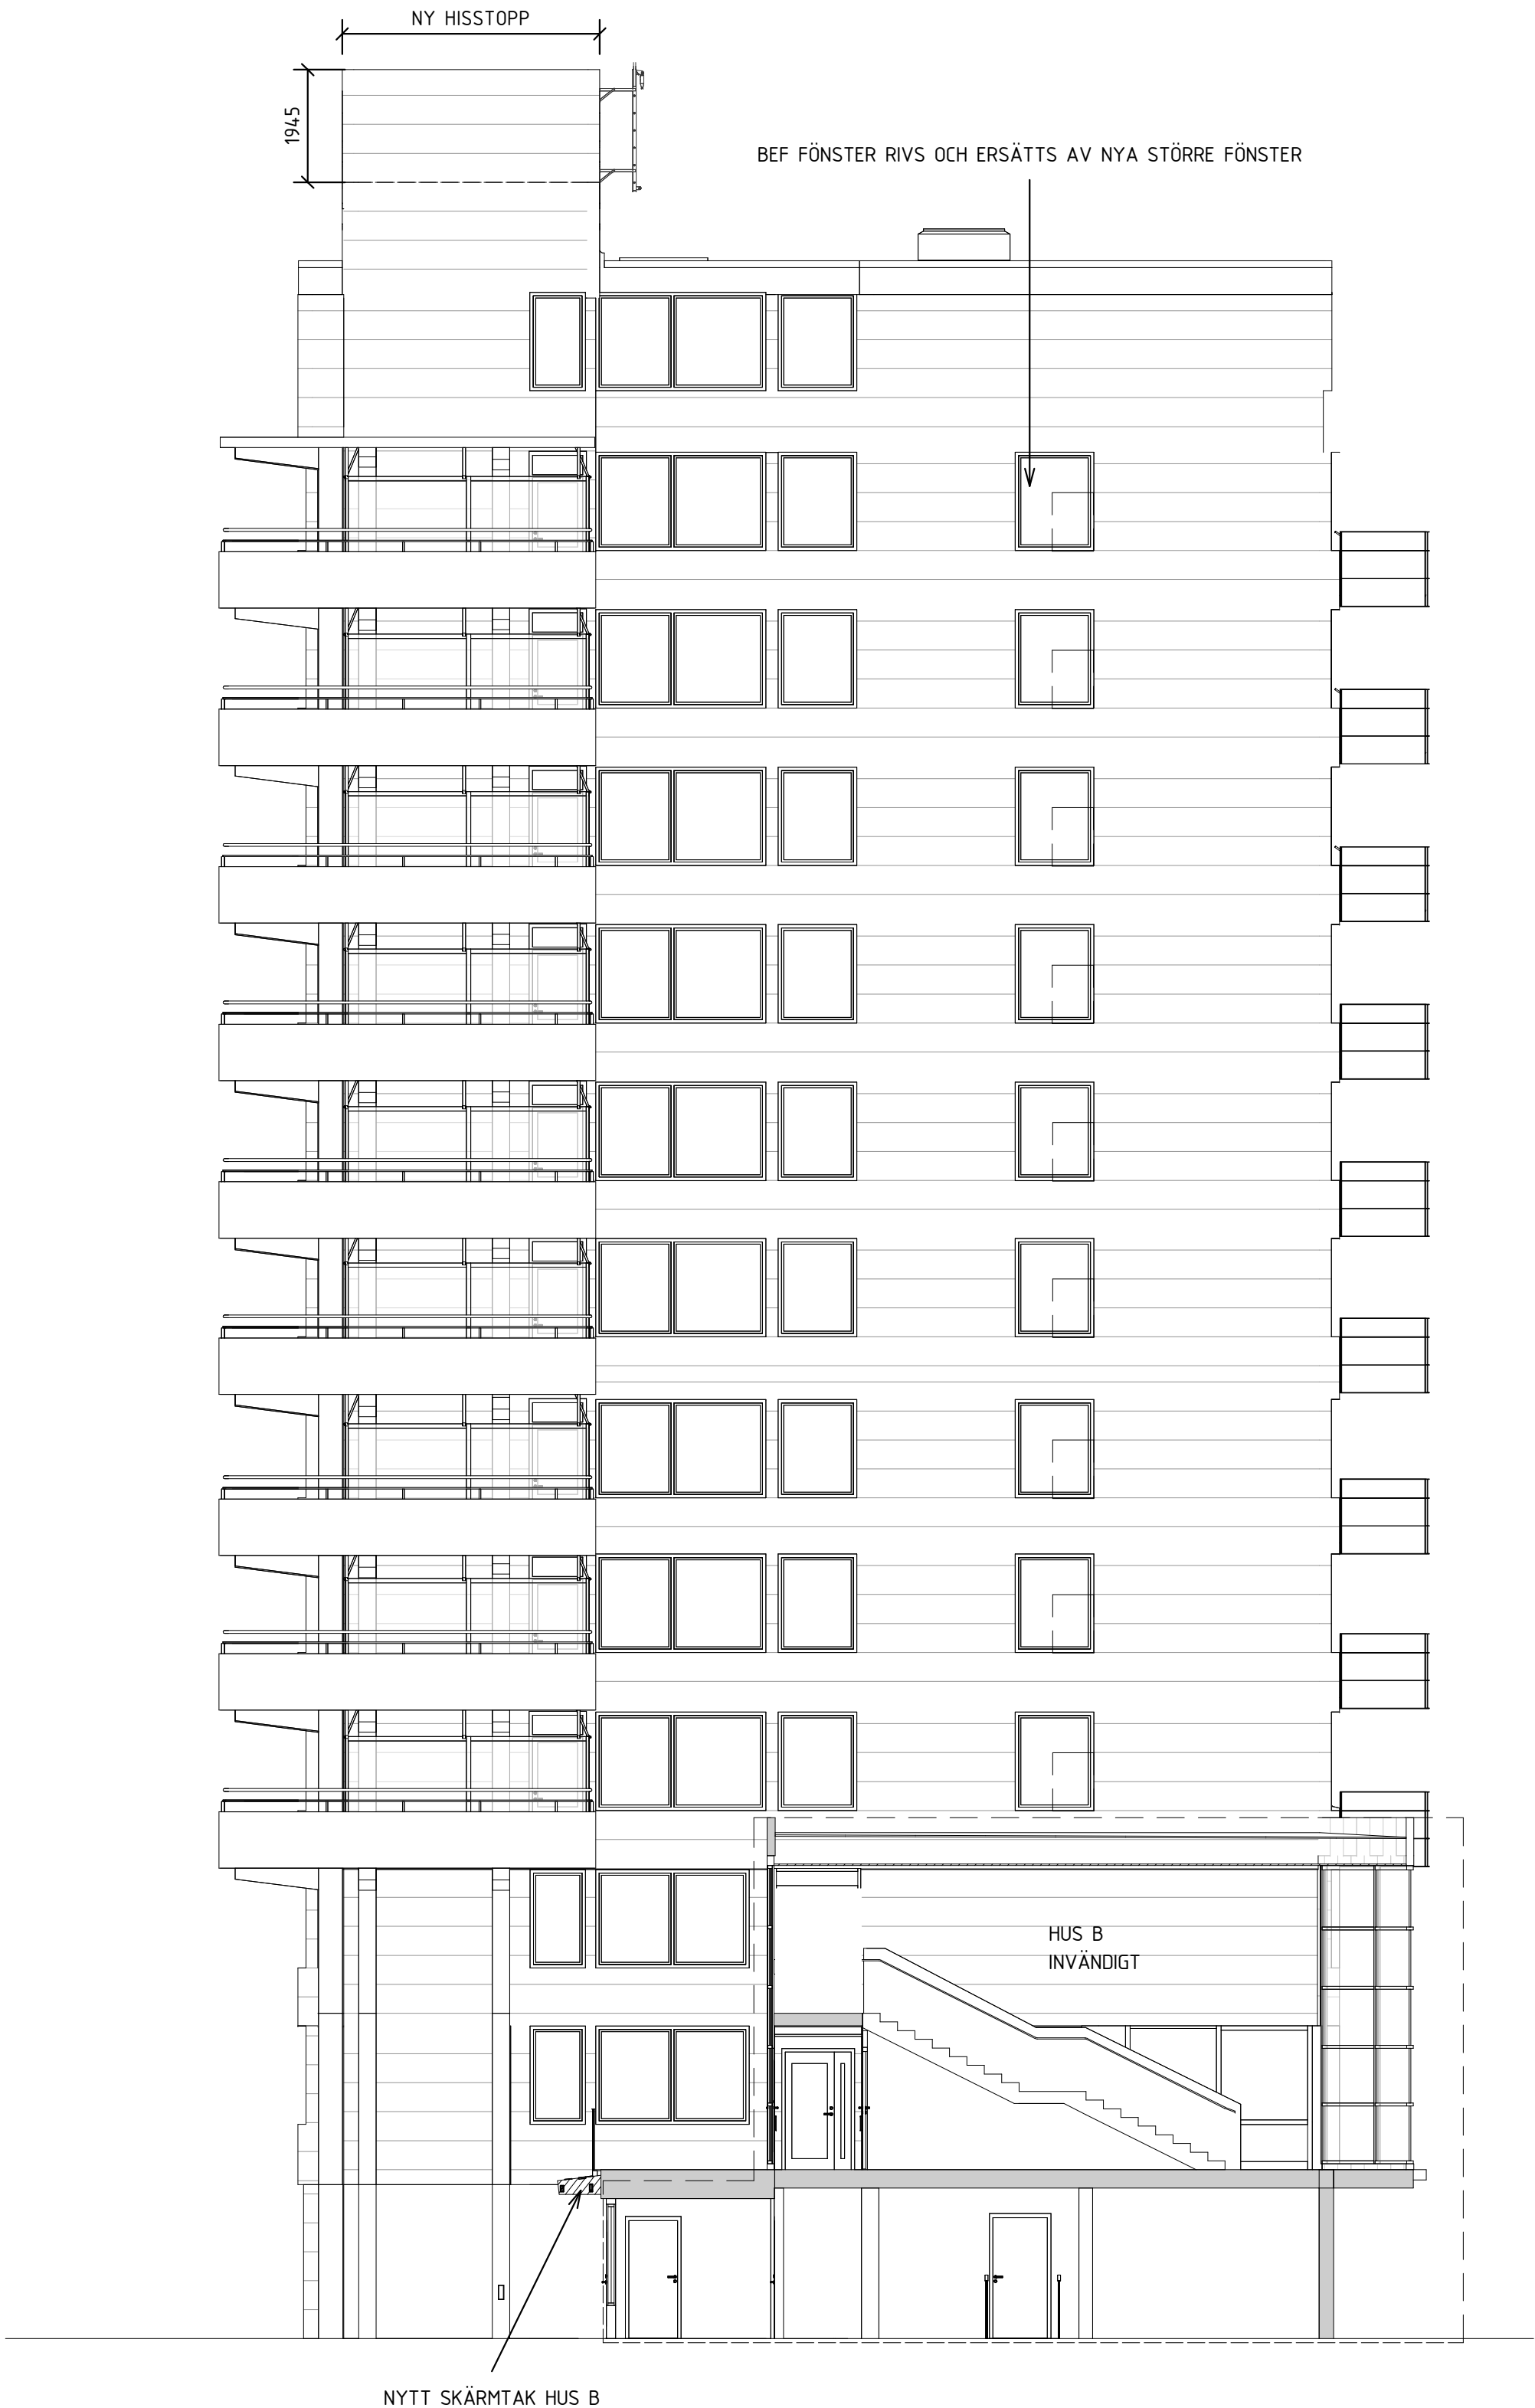


FASAD MOT NORR

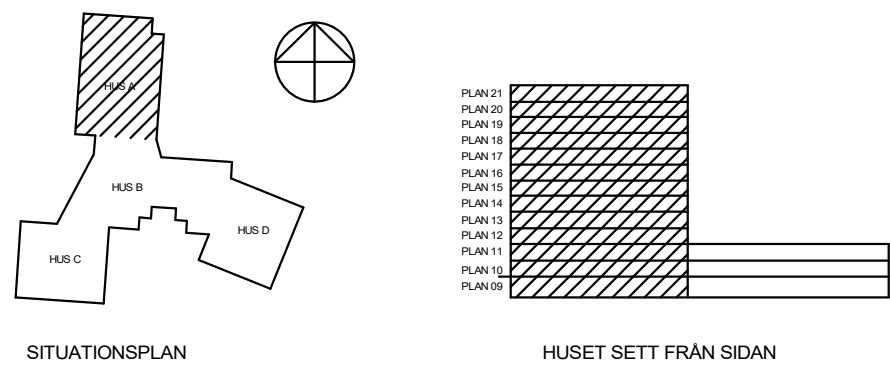

FASAD MOT SÖDER

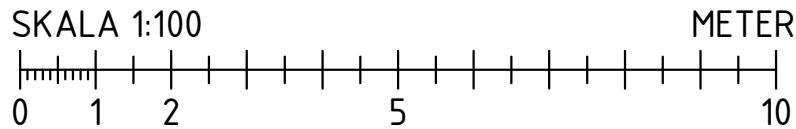

FÖRKLARINGAR

ALLA MÅTT I MM

SAMTLIGA FÖNSTER BYTS TILL NYA
NYA BALKONGER OCH BALKONGDÖRRAR

SE UTVÄNDIG MATERIAL OCH KULÖRBESKRIVNING

A	A-PM002	CH	2024-03-11
BET	ANDRINGEN AVSER	SIGN	DATUM
FASTIGHET			
KV. DALBON 1			
HUS			
HUS A, B			
ADRESS			
Björnsonsgatan 251			
			
<input checked="" type="checkbox"/>	TOL ARKITEKTER AB	tel	08-642 56 29
K	ELU KONSULT AB	tel	08-580 09 100
V	Umia Teknikkonsult AB	tel	072-593 23 15
VS	Umia Teknikkonsult AB	tel	072-593 23 15
Br	FireTech Engineering AB	tel	072-593 23 15
E	Umia Teknikkonsult AB	tel	072-593 23 15
BYGGLOVSHANDLING			
HUS A & B			
HUS A, FASADER MOT NORR OCH SÖDER			
ANSVARIG	UPPDRAGSLEDARE	RITAD/KONSTR AV	
BTE	BTE	CH	
DATUM	UPPDRAG NR		
2023-12-15	10553		
SKALA A1	SKALA A3	NUMMER	BET
1:100	1:200	A40-11	A