


Denna handling och informationen här i är SLL egendom och får inte användas, delgas obehöriga eller ändras utan SLL skriftliga medgivande.

Inkommande projekteringsuppgifter tillhandahålls av SLL. Dokumentet är en del av projekteringsuppgiften och ska inte användas för andra ändamål. 2024-03-16 14:14:37

Plottdatum

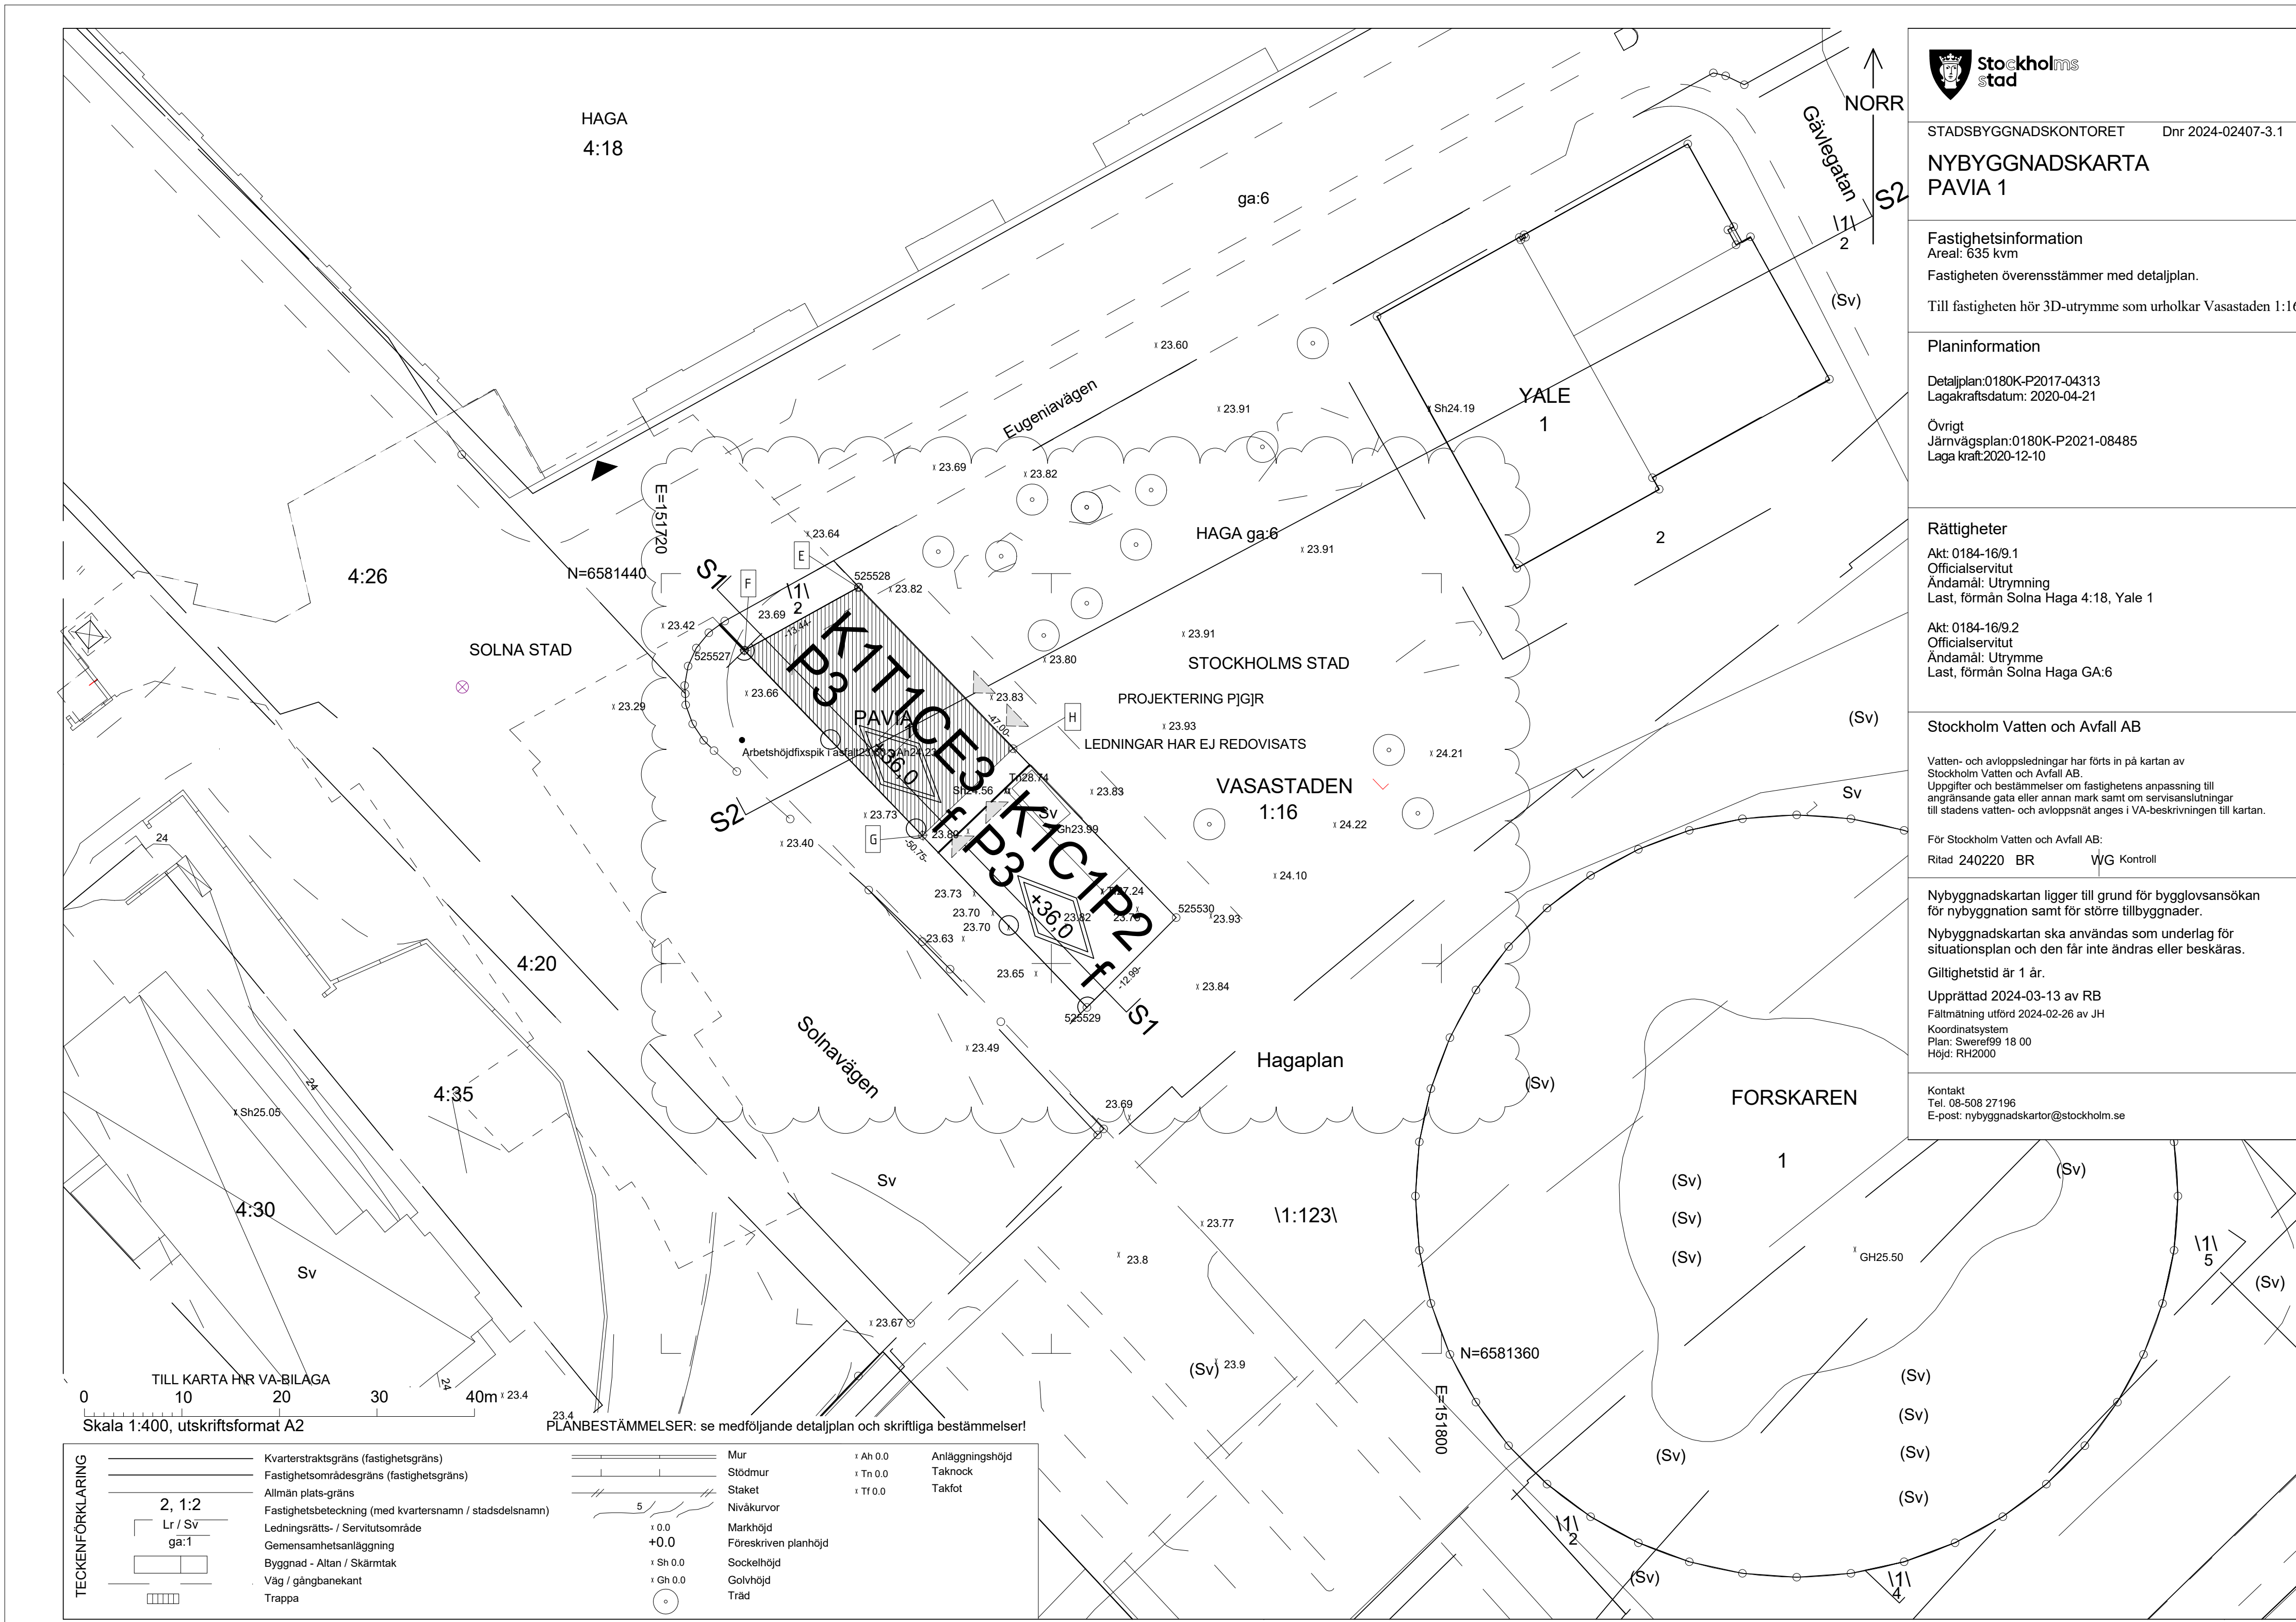

KOORDINATER:

E	E = 151740,21	N = 65814,38,56
F	E = 151728,55	N = 65814,32,14
G	E = 151746,79	N = 65814,13,13
H	E = 151756,07	N = 65814,22,03

STADSBYGGNADSKONTORET
Dnr 2024-02407-3.1

NYBYGGNADSKARTA

PAVIA 1

Fastighetsinformation

Areal: 635 kvm

Fastigheten överensstämmer med detaljplan.

Till fastigheten hör 3D-utrymme som urholkar Vasastaden 1:16

Planinformation

Detaljplan:0180K-P2017-04313

Lagakraftsdatum: 2020-04-21

Övrigt

Järnvägsplan:0180K-P2021-08485

Laga kraft:2020-12-10

Rättigheter

Akt: 0184-16/9.1

Officialservitut

Ändamål: Utrymning

Last, förmån Solna Haga 4:18, Yale 1

Akt: 0184-16/9.2

Officialservitut

Ändamål: Utrymme

Last, förmån Solna Haga GA:6

Stockholm Vatten och Avfall AB

Vatten- och avloppsledningar har förts in på kartan av Stockholm Vatten och Avfall AB.

Uppgifter och bestämmelser om fastighetens anpassning till angränsande gata eller annan mark samt om servisanslutningar till stadens vatten- och avloppsnät anges i VA-beskrivningen till kartan.

För Stockholm Vatten och Avfall AB:

Ritad 240220 BR WG Kontroll

Nybyggnadskartan ligger till grund för bygglovsansökan för nybyggnation samt för större tillbyggnader.

Nybyggnadskartan ska användas som underlag för situationsplan och den får inte ändras eller beskäras.

Giltighetstid är 1 år.

Upprättad 2024-03-13 av RB

Fältmätning utförd 2024-02-26 av JH

Koordinatsystem

Plan: Sweref99 18 00

Höjd: RH2000

Kontakt

Tel. 08-508 27196

E-post: nybyggnadskartor@stockholm.se

<div><div></div><div>RUNDQUIST ARKITEKTER AB RENNSTERNAS GATA 12 SE-116 28 STOCKHOLM +46 (0)8 543 132 80 INFO@RUNDQUIST.SE</div></div>		A - Ändrad utformning Pavia 1		JTO	2024-03-15
Uppdrag nr H26301		Handläggare J. Trollmo		Rit/Konst	
Granskad		Godkänd		Rev Ant	
Ort Stockholm		Datum		Revidering avser	
<div></div>		Informationssäkerhetsklass K1		BYGGLOVSHANDLING	
FUT Handläggare Staffan Nordlund		FUT Godkänd		Norra biljetthallen Stockholm Pavia 1 och Vasastaden 1:16	
FUT Granskad Staffan Nordlund		FUT Ritningsnummer 1512		Format 1:400	
FUT Ort Stockholm		Datum		Nästa bl A	
Ritningsnummer A31-1512-40-B0000-10-4899		Skala 1:400		REV A	