
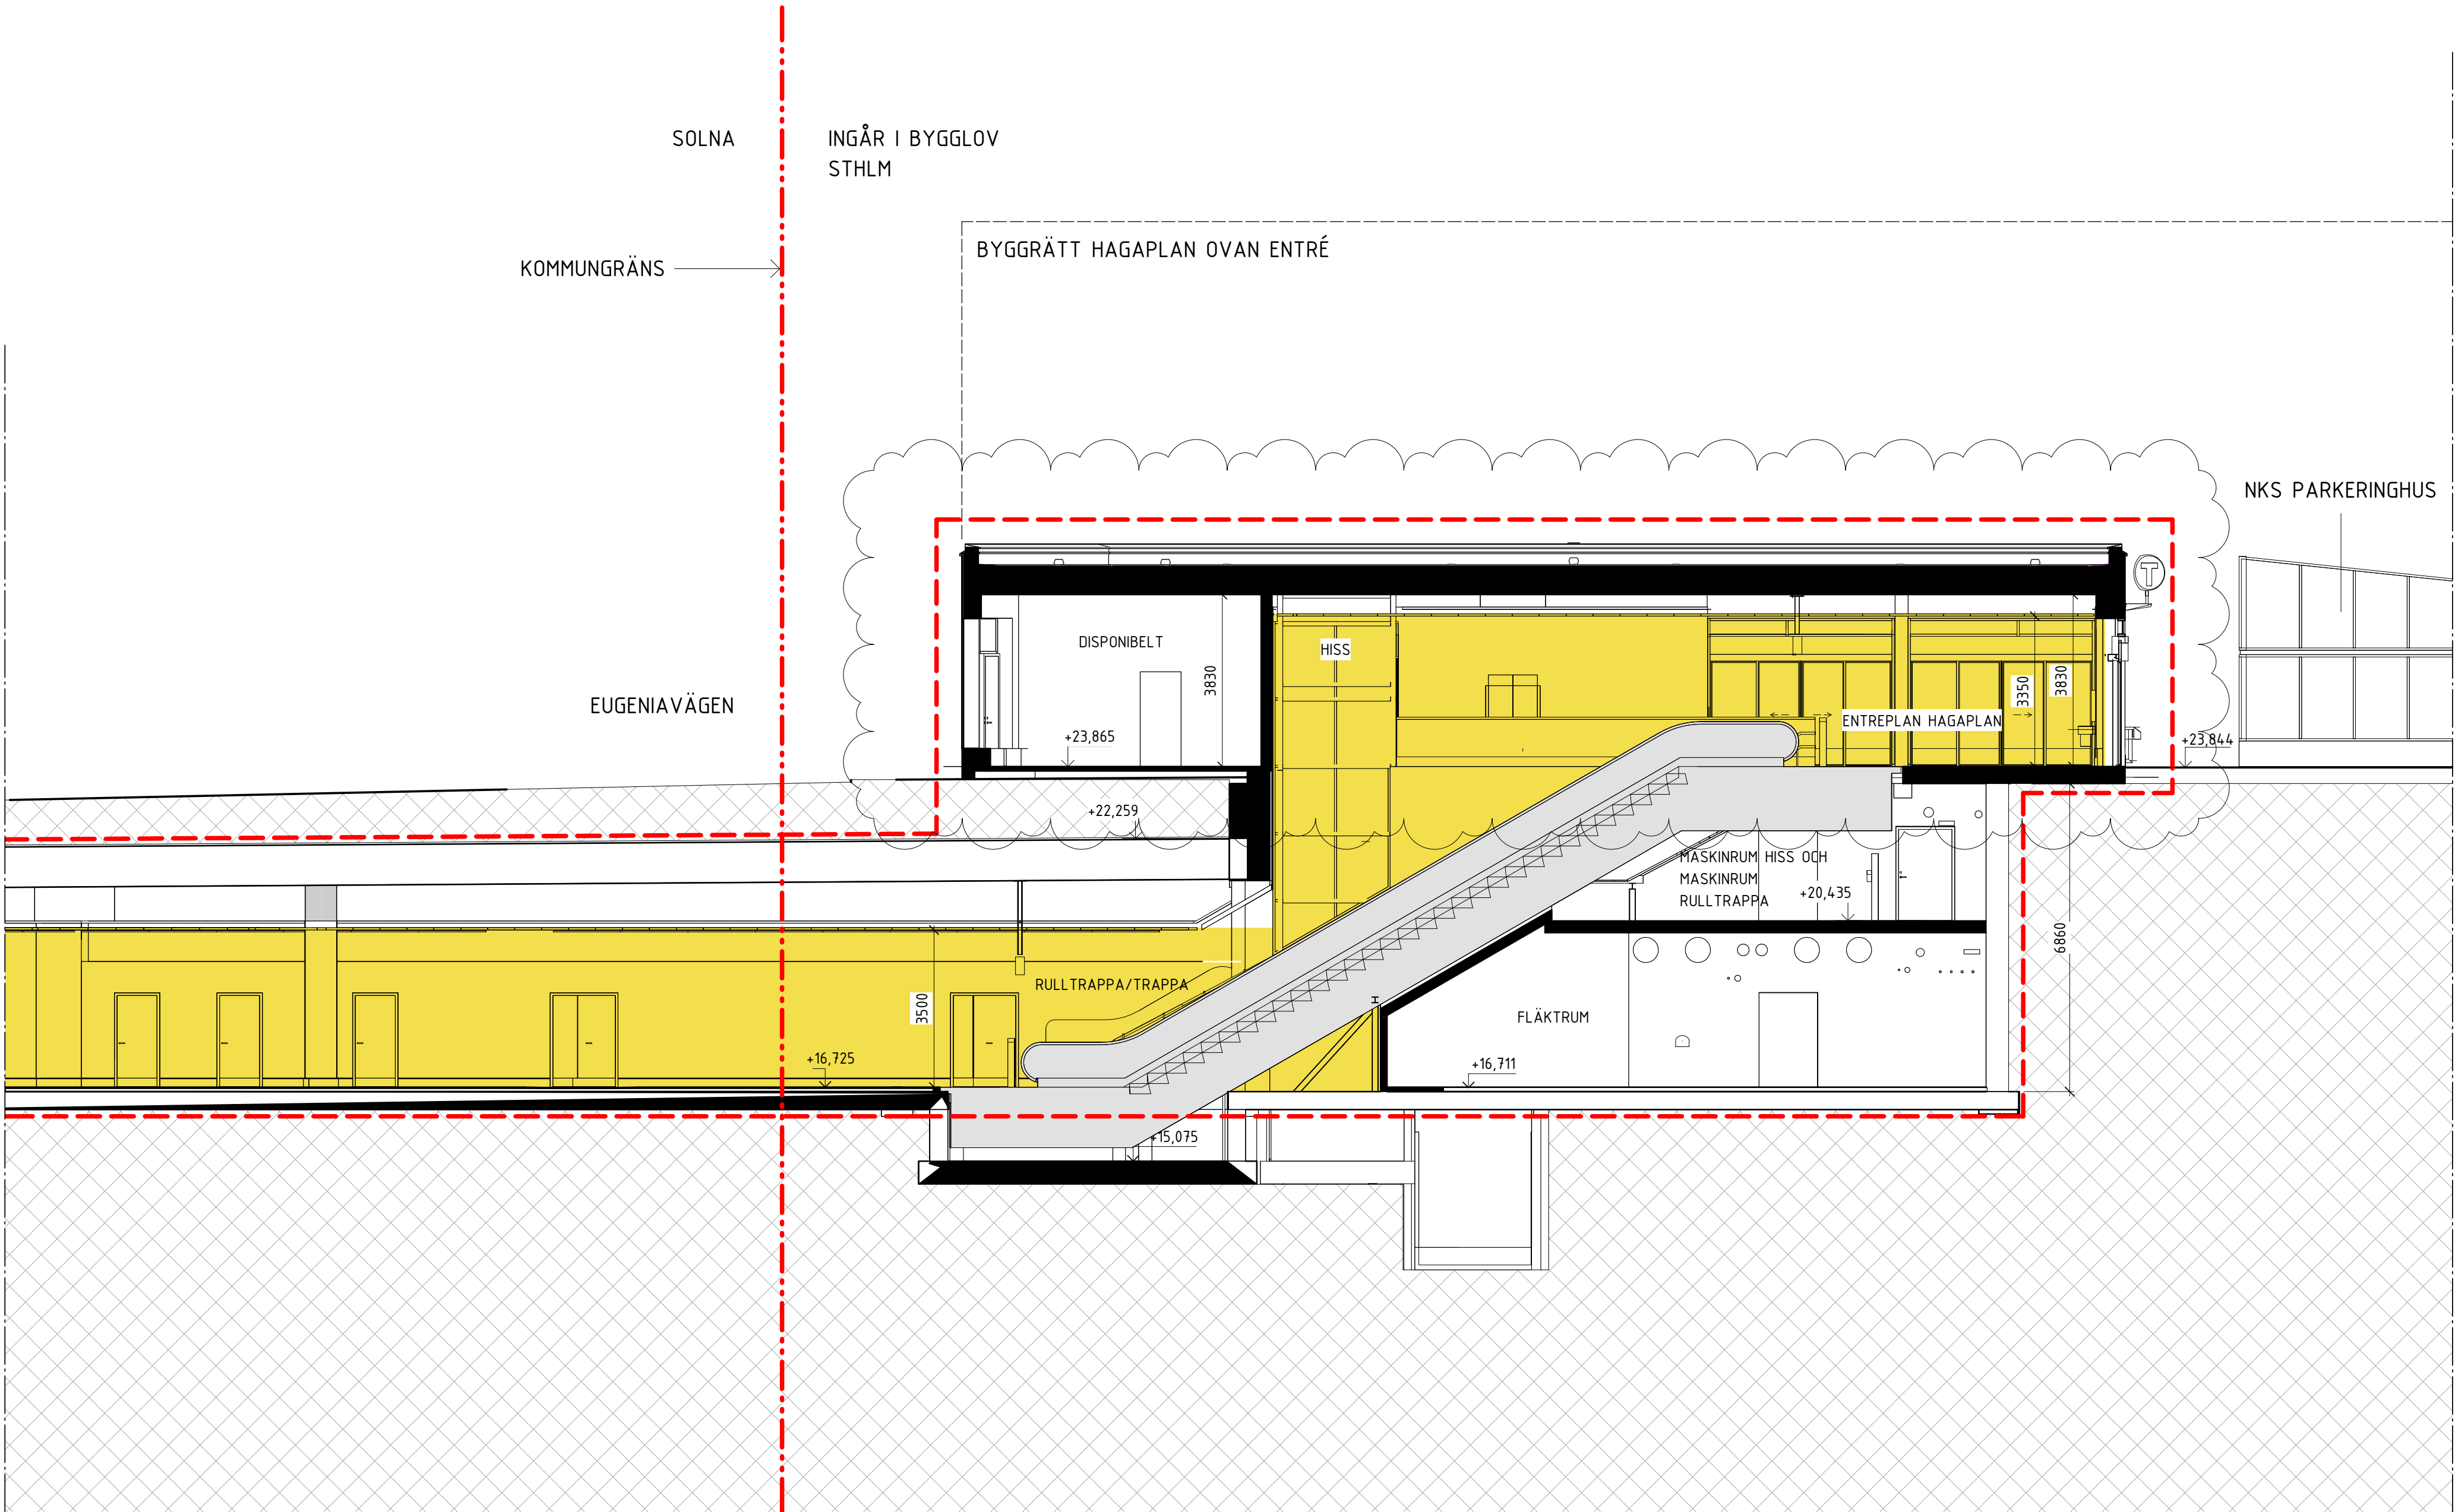


FÖRKLARINGAR


MÅTT ANGES I MILLIMETER
PLUSHÖJD ANGES I METER

SAMTLIGA SKRAPGALLER INGÅR EJ I
BYGGLOVET.

- BERG/JORD MASSA
- PERSONAL
- PUBLIKT
- TEKNIK
- LYFTPAKET (TRAPPA, RULLTRAPPA & HISS)
- BYGGNADS - OCH ANLÄGGNINGSDELAR SOM
INGÅR I BYGGLOVSANSÖKAN

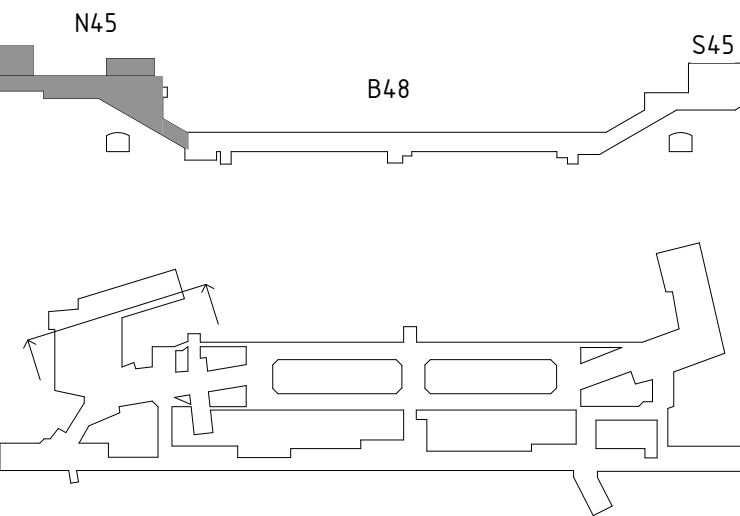

SEKTION H, NORRA BILJETTHALLEN
1 : 100

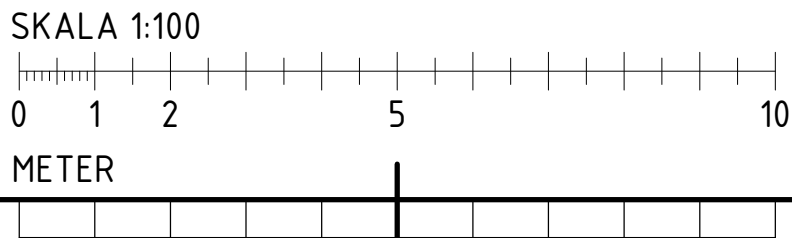

REFERENSSYSTEM: SWEREF 99 1800
HÖJDSYSTEM: RH 2000

&RUNDQUIST <small>RUNDQUIST ARCHITECTER AB RENTIERNAS GATA 12 SE-116 28 STOCKHOLM +46 (0)8 545 132 80 INFO@RUNDQUIST.SE</small>		Uppdrag nr H26301	Handläggare J. Trollmo	Rit/Konst M. Nemut	Rev	Ant	Revidering avser	HEH	2022-01-11	Datum
		Granskad P. Sundin	Godkänd H. Rundquist	Datum XXXX-XX-XX						
Ort Stockholm		Förvaltning för utbyggd tunnelbana <small>STOCKHOLMS LÄNS LANDSTING</small>								
FUT Handläggare Staffan Nordlund		Informationssäkerhetsklass K1		BYGGLOVSHANDLING						
FUT Granskad Staffan Nordlund		FUT Godkänd Malin Hårders		Norra biljetthallen Stockholm Pavia 1 och Vasastaden 1:16 Solna Haga 4:18, 4:20, 4:26 och 4:35 Sektion H, Norra biljetthallen						
FUT Ort Stockholm		Datum XXXX-XX-XX		Förvaltningsnummer 1512		Format A1 (A3)		Skala 1:100 (1:200)		
				Ritningsnummer A31-1512-40-N4520-20-4906		Nästa bl C		REV		