



PLAN ENTRÉVÅNING

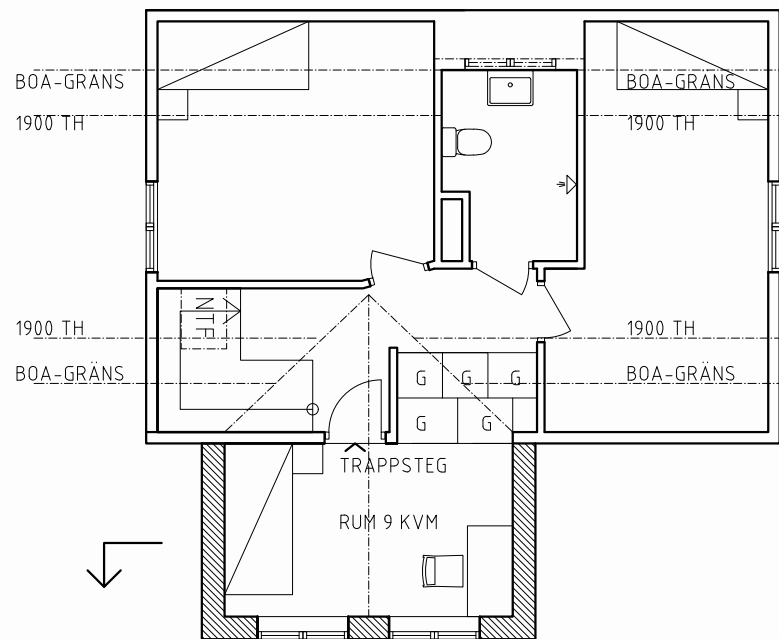

PLAN ÖVERVÅNING

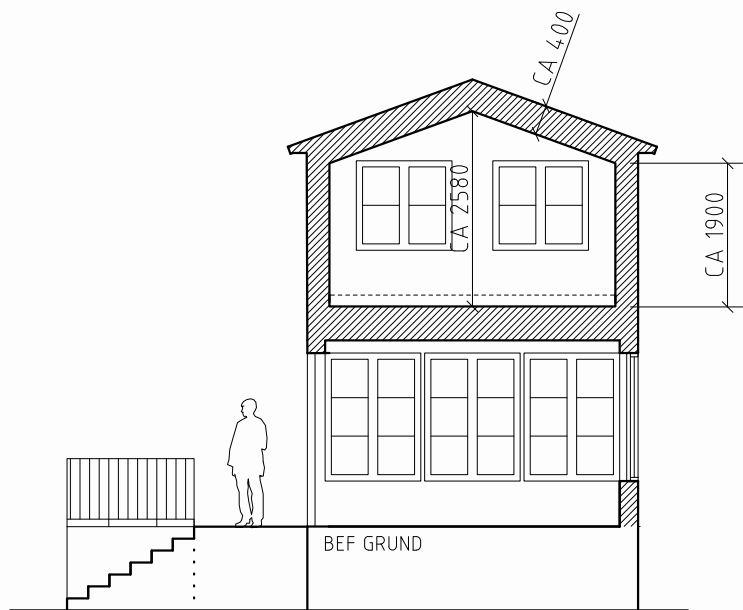

SEKTION PÅBYGGD FARSTU

FÖRKLARINGAR

ALLA MÅTT I MILLIMETER OM INGET ANNAT ANGES.
RITNING SKALL VARA FÖRSEDD MED BETECKNINGEN
"BYGGHANDLING" FÖR ATT FÅ ANVÄNDAS TILL
UTFÖRANDE.

RITNINGARNA BYGGER PÅ ARKIVHANDLINGAR. ENDA
BERÖRDA DELAR ÄR KONTROLLERADE PÅ PLATS.

[Dashed line] BYGGNADSDDEL RIVS

[Hatched area] NY BYGGNADSDDEL

[Door symbol] BEFINTLIG DÖRR

[Door symbol] NY DÖRR

NTF NYTT TAKFÖNSTER

BET	ANT	ÄNDRINGEN AVSER	SIGN	DATUM
BYGGLOVSHANDLING				
SELLERIET 3, ENSKEDE				
<div></div>	A Bodi Karlman		tel: 070 407 07 17	
UPPDRAG NR		RITAD AV	HANDLÄGGARE	
B102		BK	BK	
DATUM		ANSVARIG		
2024-03-08		BODI KARLMAN		
OM- OCH PÅBYGGNAD				
FASADER HUVUDBYGGNAD				
SKALA:		RITNINGSNUMMER:		BET
1:100		A02		/

