

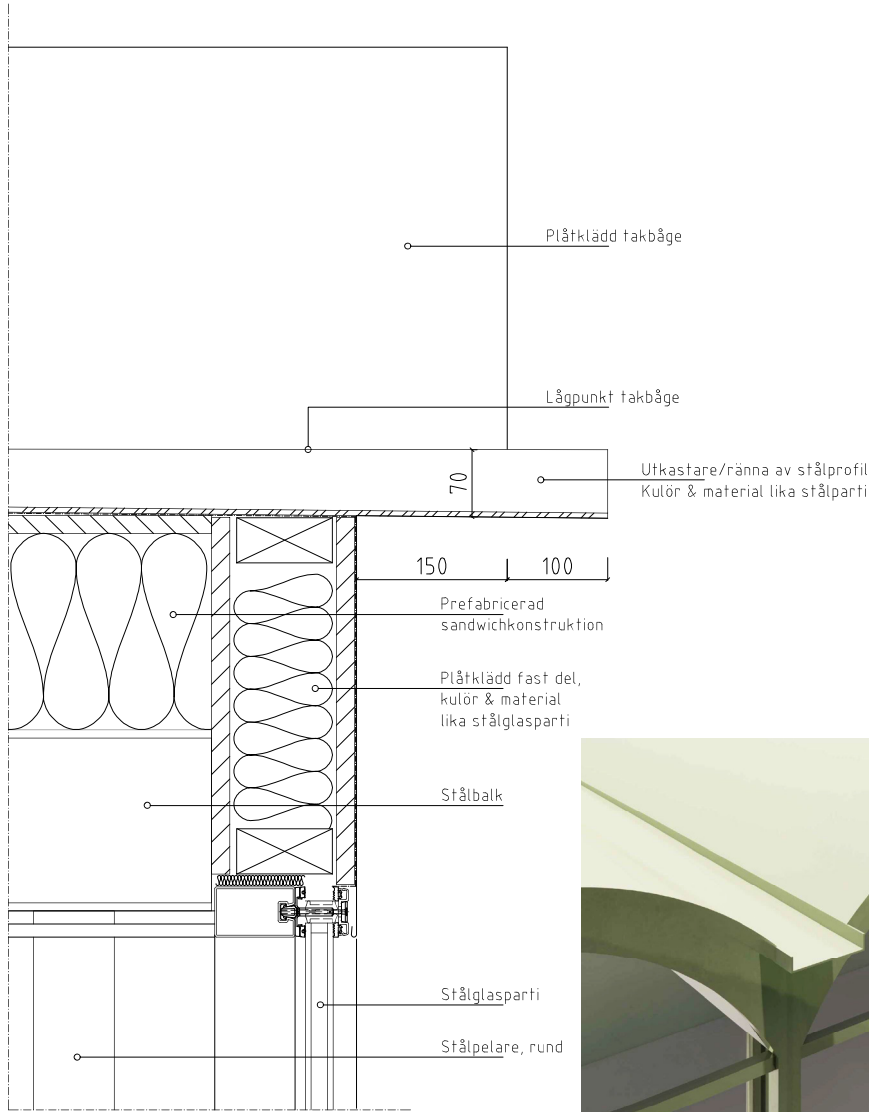


A-42.6-01

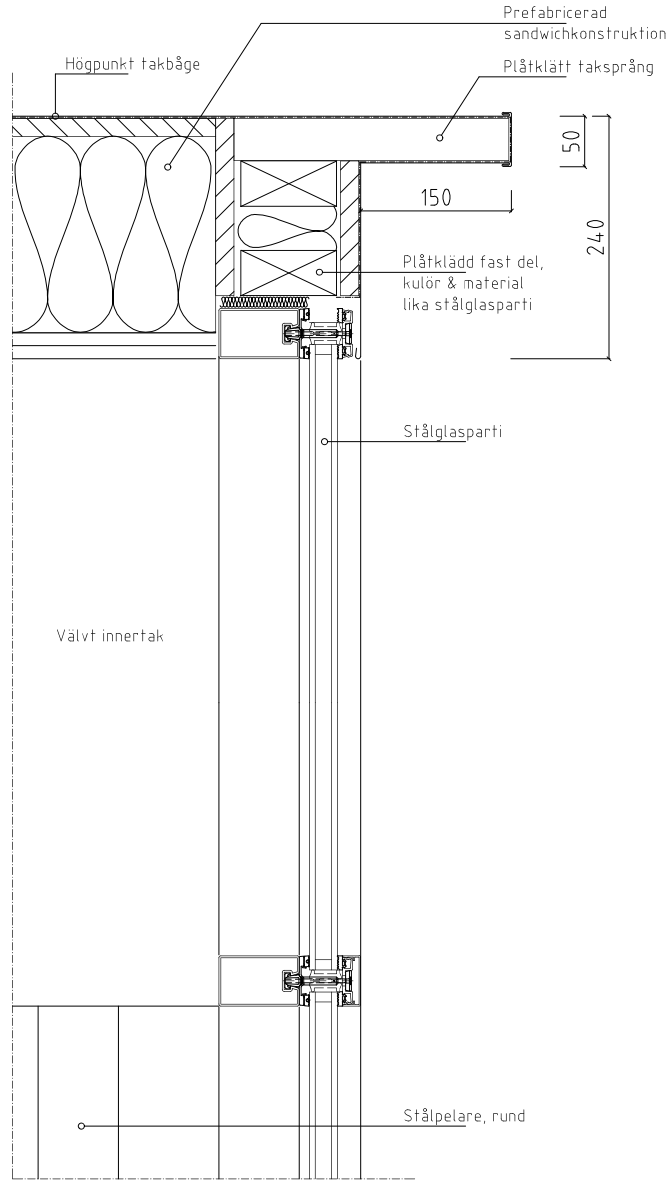

V1 - LÅGPUNKT TAKBÅGE, RÄNNA MED UTKASTARE

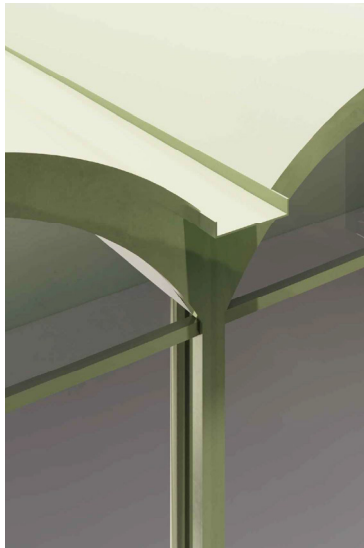

V2 - HÖGPUNKT TAKBÅGE

0 0,5 0,25m
SKALA 1:5

FÖRKLARINGAR

Mått anges i mm.
Plushöjder anges i m, RH 2000.

Ytskikt tak och fasader med glaspartier i grön plåt. Kulör
NCS S 3010-650Y.



FÖRESKRIFTER

HÄNVISNINGAR

Se ritningsförteckning

| | | | | |
|----------------------------|----------------|------------------|-----------------|------|
| BET | ART | ÄNDRINGAR/AVSK | DATUM | SÖVN |
| BYGGLOVSHANDLING | | | | |
| K VILLA KÄLLHAGEN | | | | |
| BH | - | - | - | - |
| X | A | Bygghuset AB | 18 - 343 979 44 | - |
| K | - | - | - | - |
| V | - | - | - | - |
| E | - | - | - | - |
| L | - | - | - | - |
| UPPDRAGS | RTAD/KONSTR AV | | HANDLÄGGARE | |
| DATUM | ANSVARG | | Sibylle Maurer | |
| 2024-03-18 | | Louise Masreliez | | |
| VILLA KÄLLHAGEN - ORANGERI | | | | |
| YTTERVAGGSDETALJER | | | | |
| SKALA | RUPPER | | BET | - |
| A315 | A-42.6-01 | | | |

ORIGINALFORMAT A3