


LGH 3a (5 rok 105,8 m2)

LGH 6a (3 rok 6,2 m2)

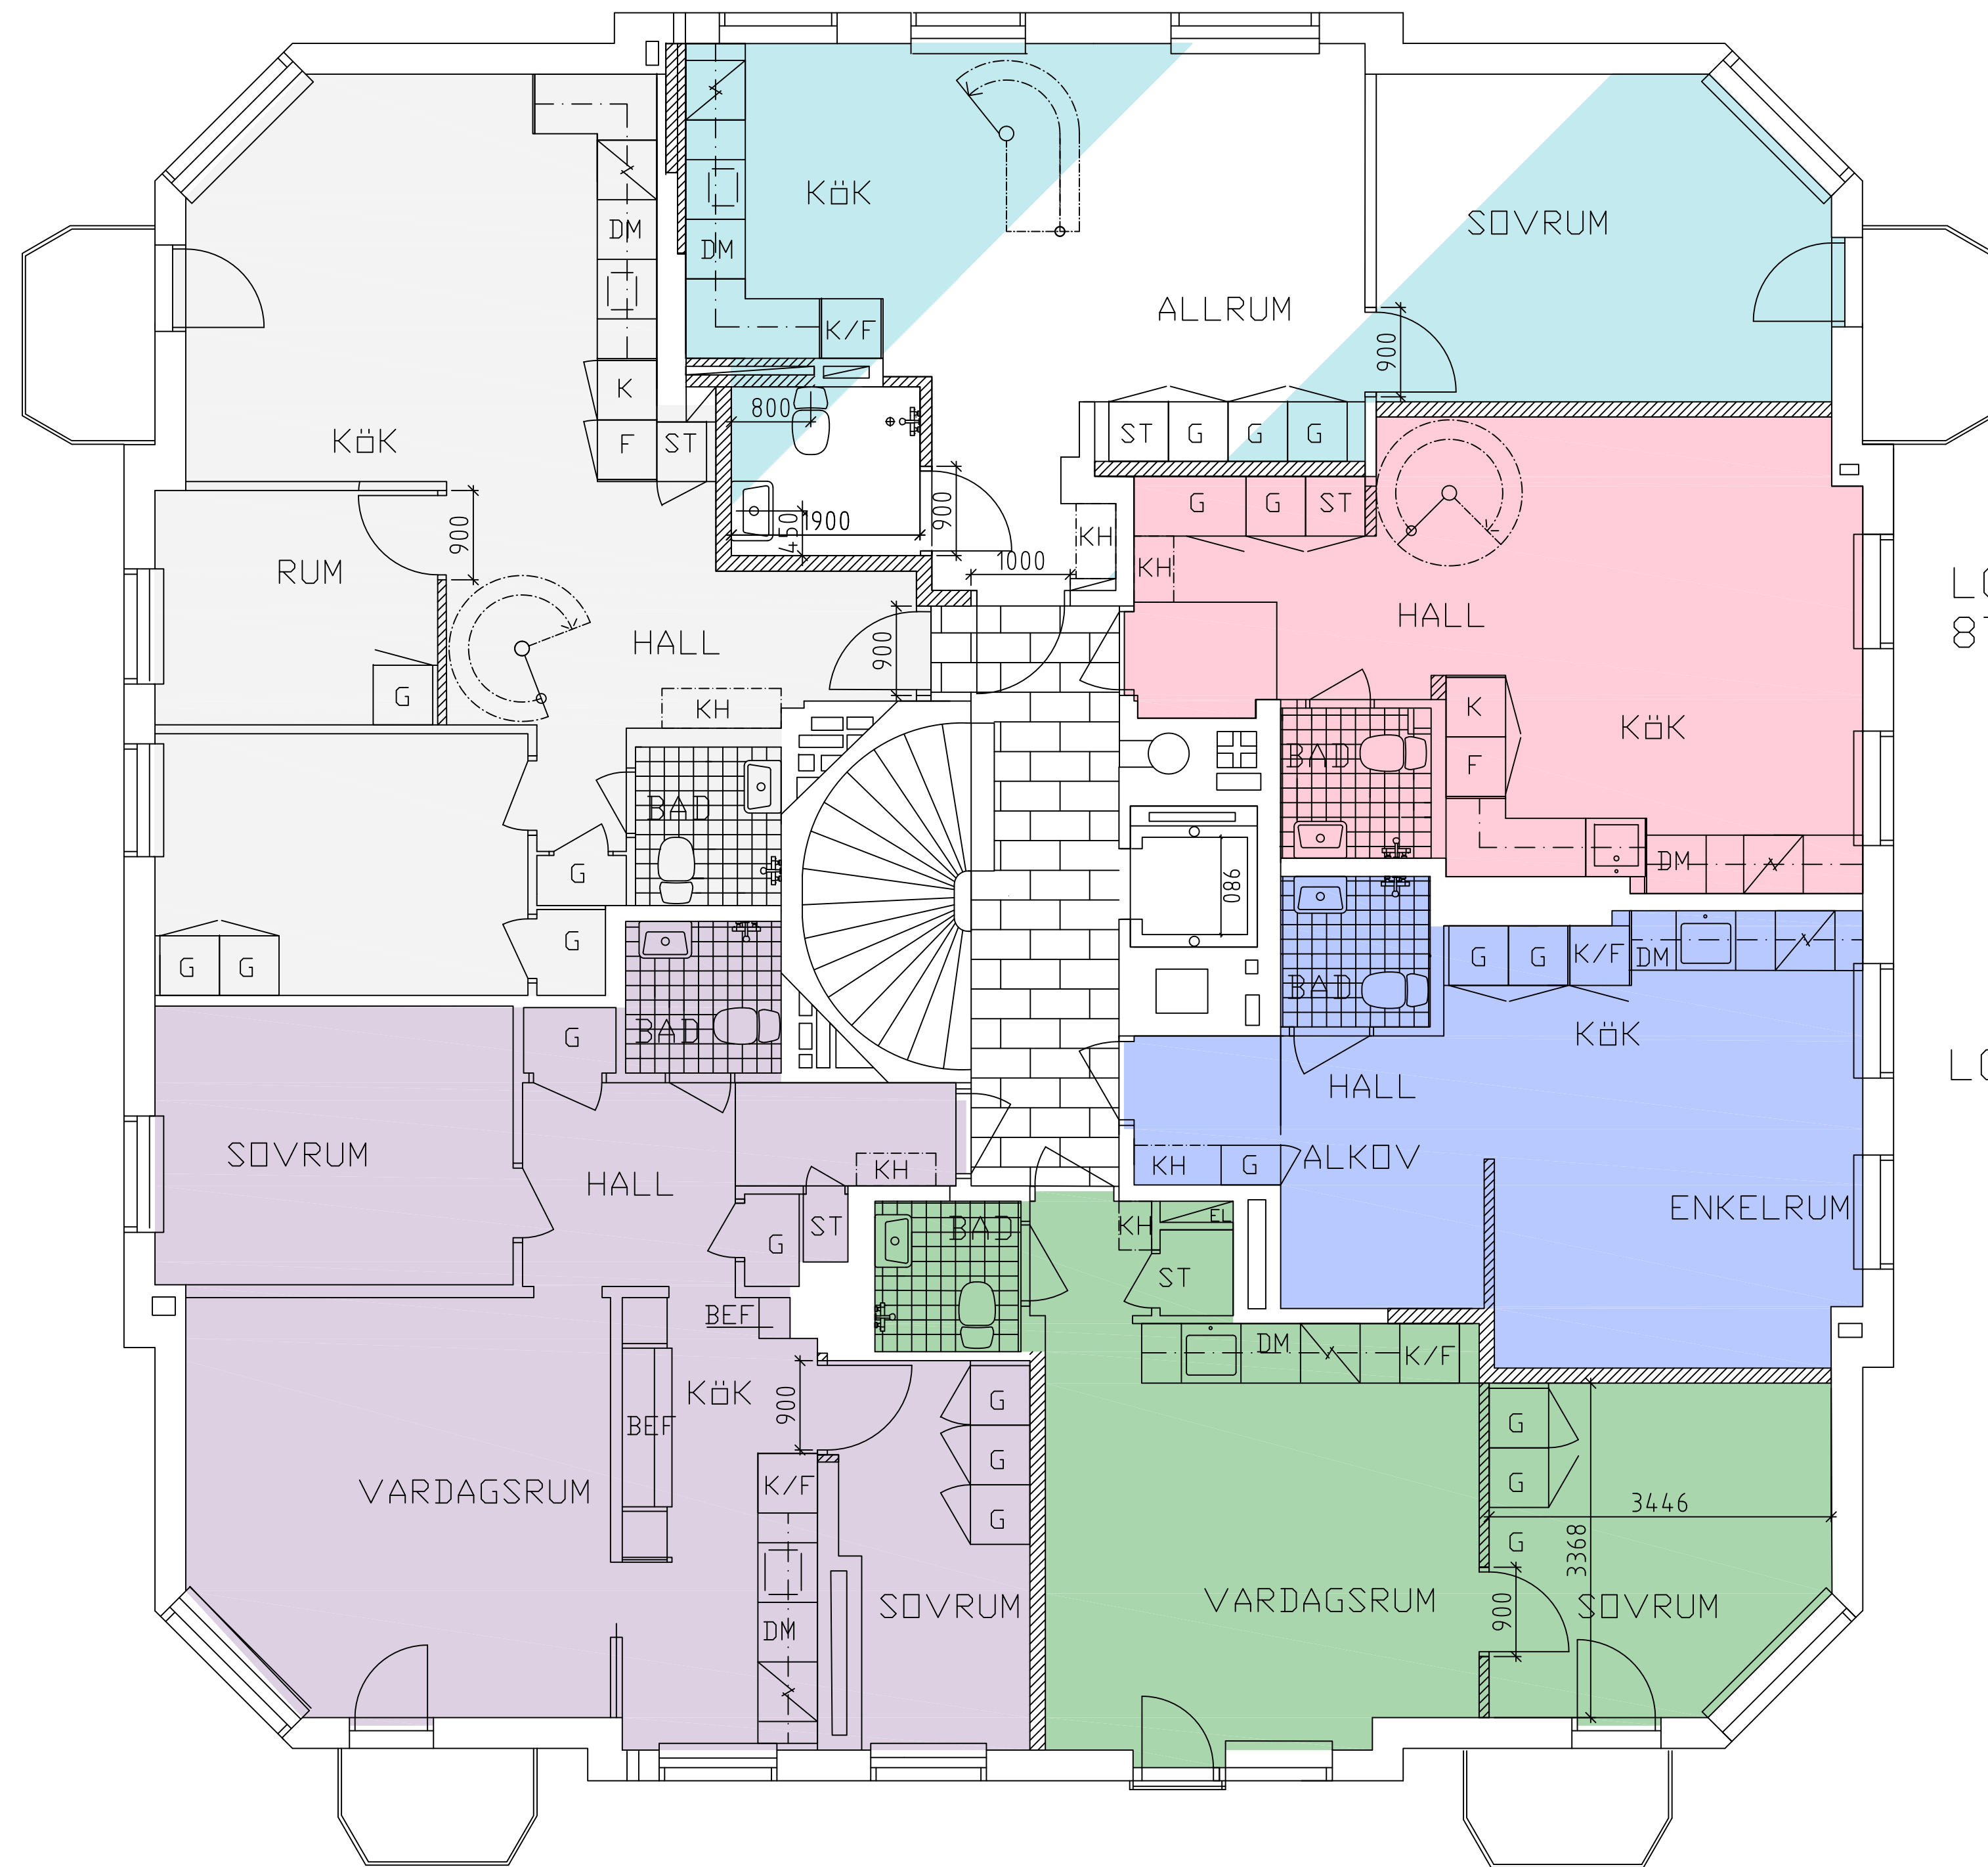

LGH 2 (3 rok)

LGH 1 (2 rok)

PLAN 7 PLAN EFTER OMBYGGNAD

FÖRKLARINGAR OCH FÖRESKRIFTER

Alla mått anges i mm.

----- = BYGGLOVGRÄNS

===== = Befintliga väggar

////// = Nya väggar

C	Allmän tillgänglighet	JK	2024-03-13
B	Lgh 1-2, 3a, 4a, 5.	JK	2024-03-12
	Ny layout badrum		
A	Lgh 6a, ny lägenhetstyp	JK	2024-03-05

BET	ANT	ÄNDRINGEN AVSER	SIGN	DATUM
BYGGLOV				
FRILUFTSTEATERN 3				
Arkitektur-Studio AB BARDABACKEN 19 167 71 BROMMA TEL 070 525 15 21 E-POST: arkitektur-studio@telia.com				
UPPDRAG NR	1	RITAD AV JK	HANDLÄGGARE Jack Kwetczar	
DATUM	2024-02-23	ANSVARIG		
NY PLANLÖSNING Plan 7 OMDISPOSITION				
SKALA	1:50	NUMMER	A7	BET C

TYPPLAN -1:50-

