

LGH 3a (5 rok 105,8 m2)
52 m2

LGH 6a (3 rok 6,2 m2)
47,2 m2



LGH 4a (4,5 rok
87,5 m2)
30 m2

LGH 5 (1,5 rok)
28 m2

LGH 2 (3 rok)
58 m2

LGH 1 (2 rok)
35 m2

PLAN 7 PLAN EFTER OMBYGGNAD

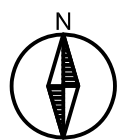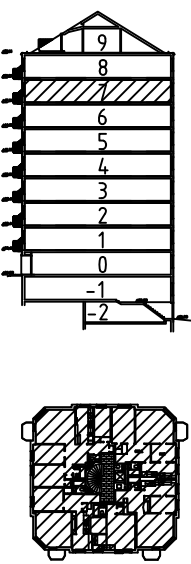

FÖRKLARINGAR OCH FÖRESKRIFTER

Alla mått anges i mm.

----- = BYGGLOVGRÄNS

===== = Befintliga väggar

////// = Nya väggar

D	Allmän tillgänglighet	JK	2024-03-13
C	Lgh 1, 2, 3a, 4a, 5	JK	2024-03-12
	Ändring layout badrum		
B	Lgh 6a,4a ändrad bet.	JK	24-03-05
A	Lgh 3, 6, 4 ändrade	JK	24-02-26

BET	ANT	ÄNDRINGEN AVSER	SIGN	DATUM
BYGGLOV				
FRILUFTSTEATERN 3				
Arkitektur-Studio AB BARDABACKEN 19 167 71 BROMMA TEL 070 525 15 21 E-POST: arkitektur-studio@telia.com				
UPPDRAG NR	RITAD AV		HANDLÄGGARE	
	JK		Jacek Kwetzer	
DATUM	ANSVARIG			
2024-01-24				
Ombyggnad bostadshus Plan 7 Omdisponering . TillgEnglighet M?blering				
SKALA	NUMMER			I BET
1:50	1A7			D

PLAN -1:50-

