

FÖRKLARINGAR


MÅTT ANGES I MILLIMETER
MÄTTSATTA DELAR GÄLLER FÖRE SKALMÅTT
FÖ = MINSTA FRIA ÖPPNINGSMÅTT VID UPPSTÄLLD DÖRR 90°
TD = TÄT DEL

FÖRESKRIFTER


SE RITNING A-42-4-02

HÄNVISNINGAR


PLAN SE A-40-1-02
FASADER SE A-40-3-01 TILL A-40-3-02
UTVÄNDIGA VENTILATIONS Galler A-42-4-02

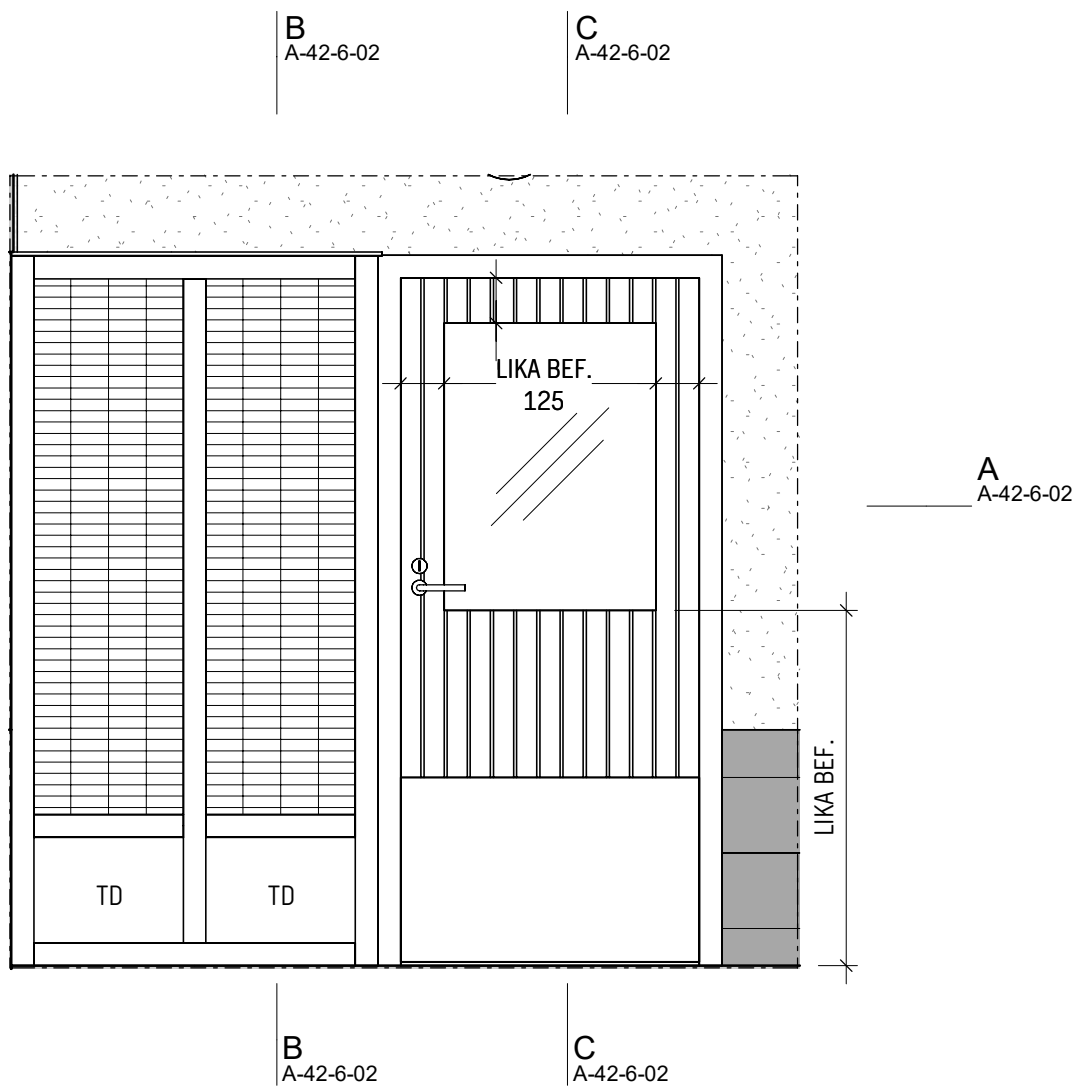


ELEVATION_G02
1 : 20

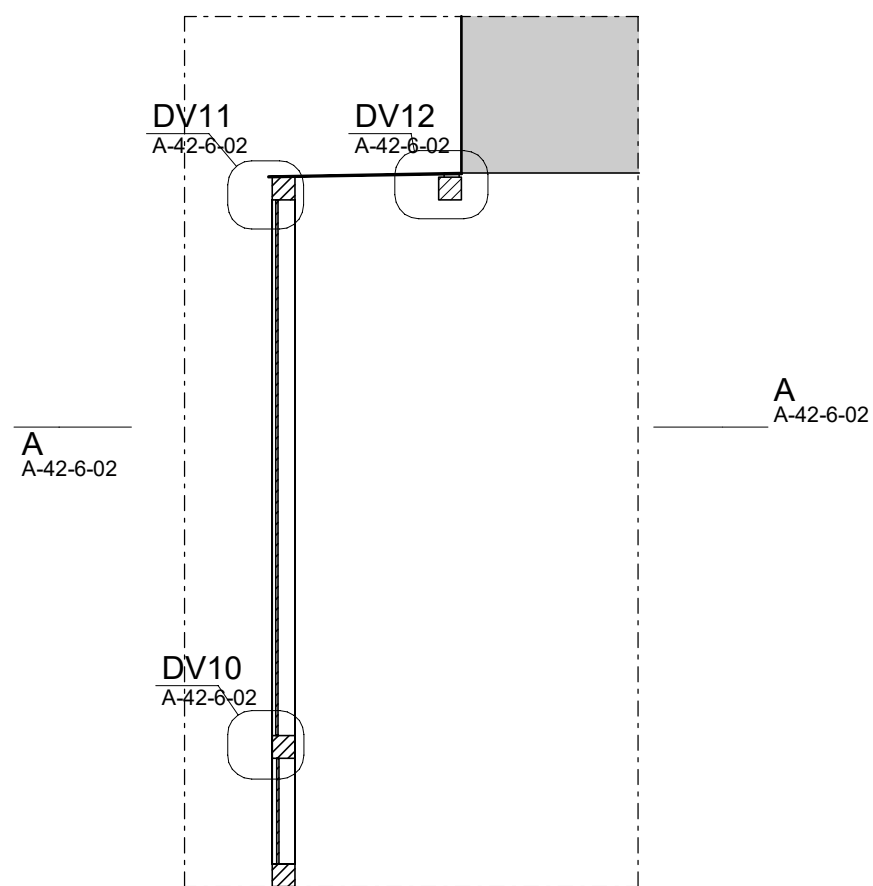


B SEKTION_G02
1 : 20

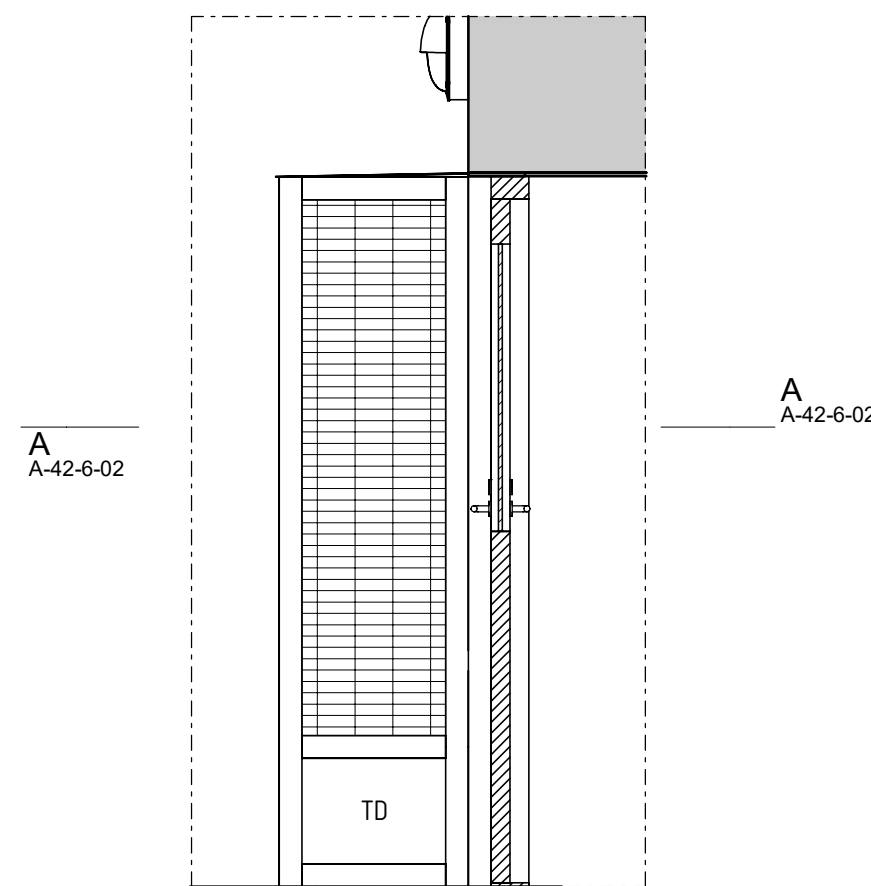


C SEKTION_DÖRR
1 : 20

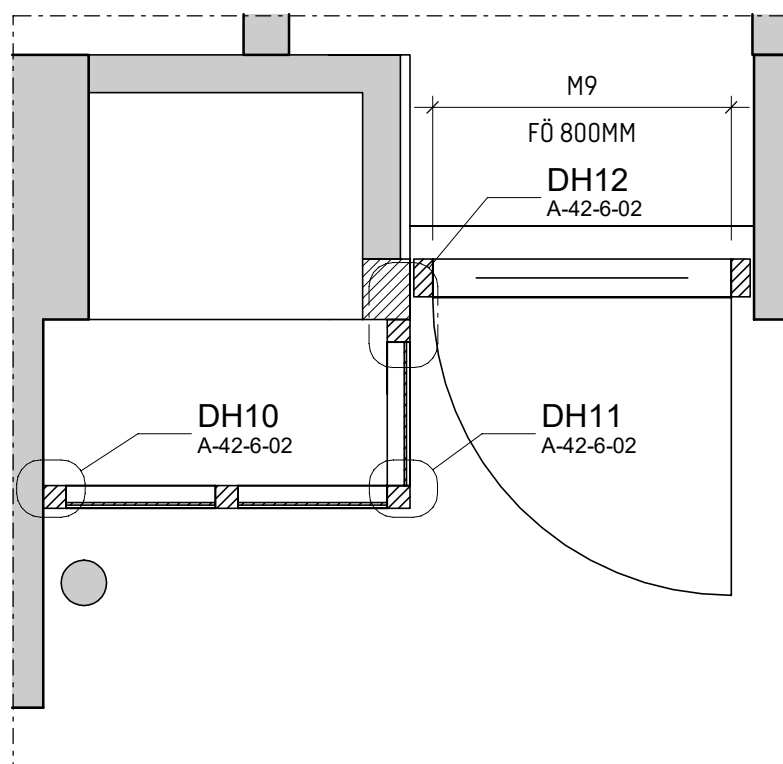


A PLAN_G02
1 : 20

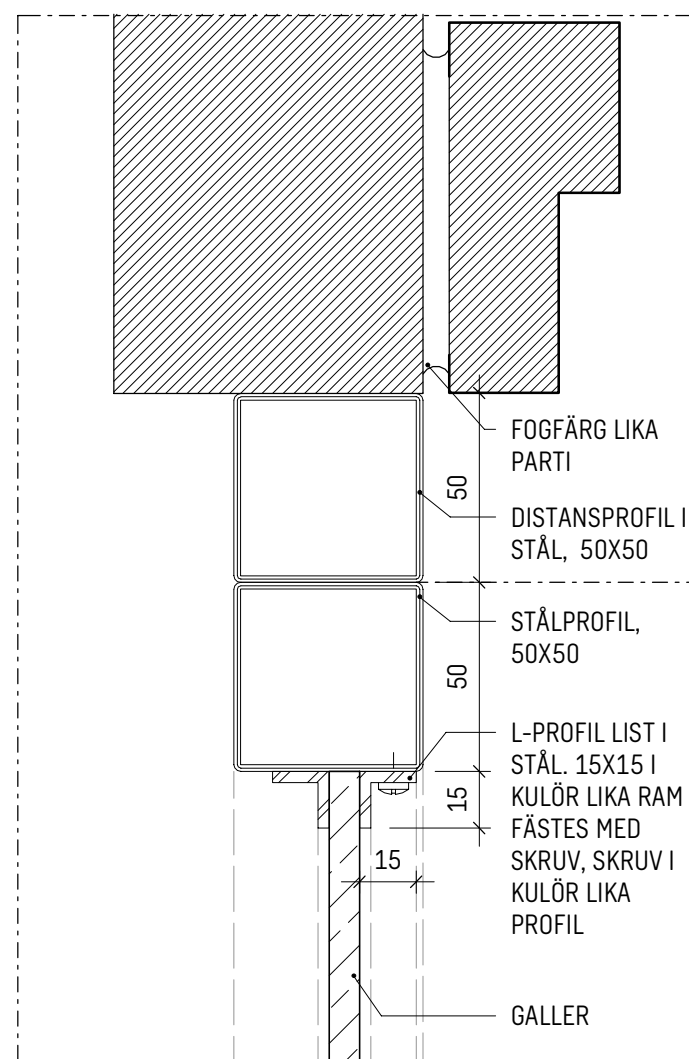


DH12 ANSLUTNINGSDETALJ
1 : 2

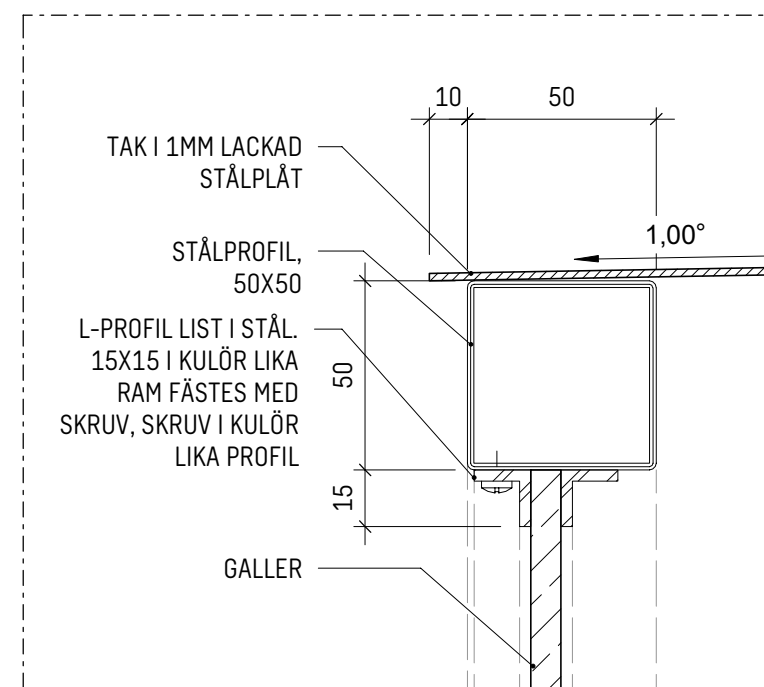


DV11 TAKDETALJ
1 : 2

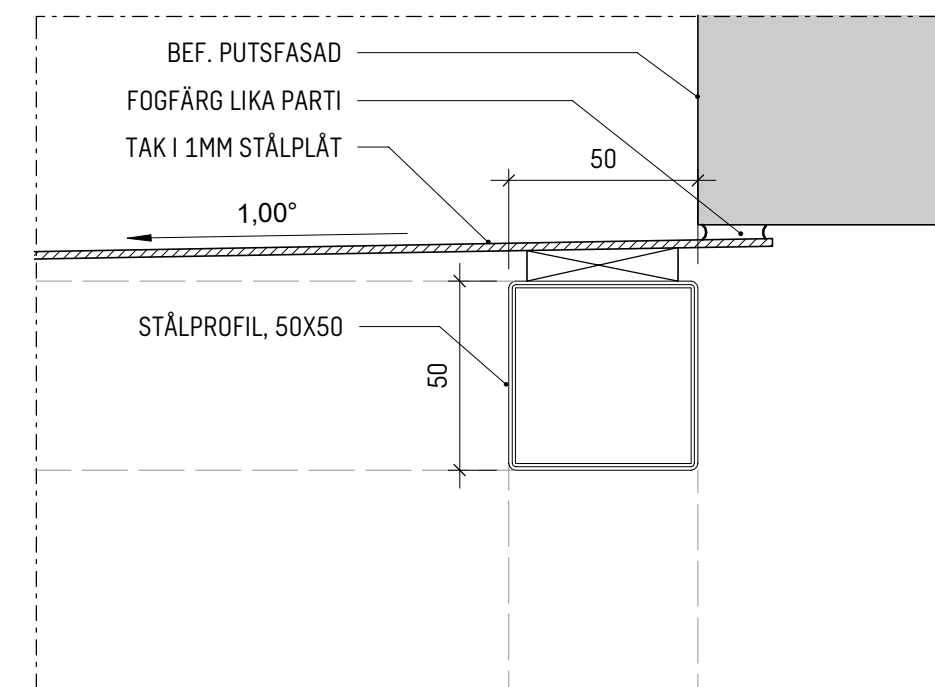


DV12 TAKDETALJ
1 : 2

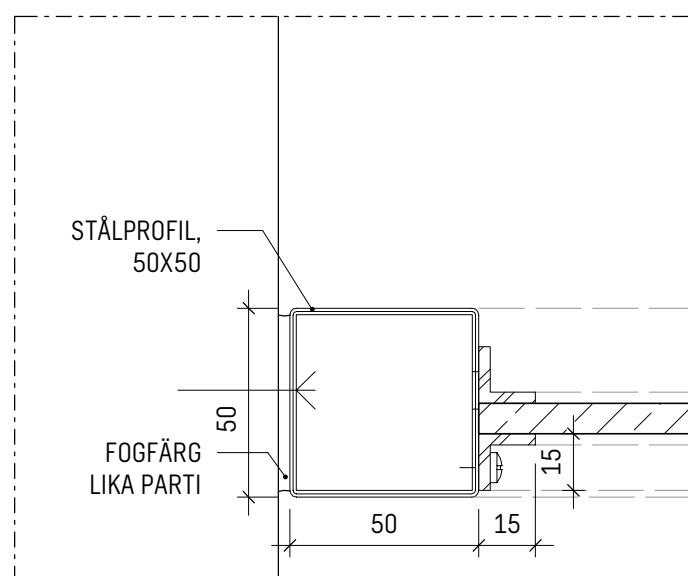

DH10 ANSLUTNINGSDETALJ
1 : 2

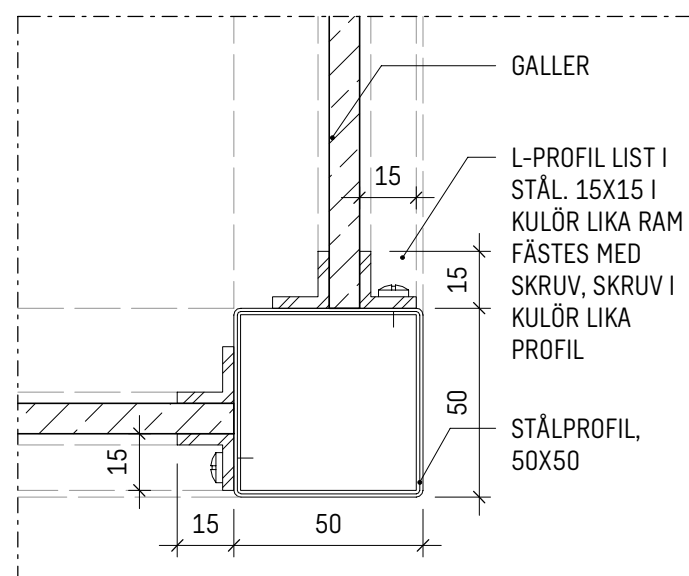

DH11 HÖRNDDETALJ
1 : 2

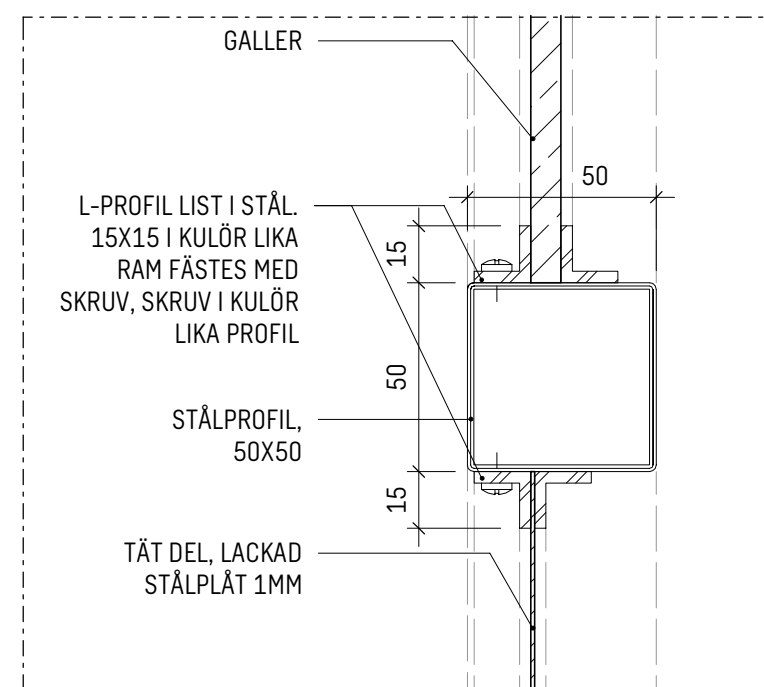

DV10 TYPDETALJ
1 : 2

0 0,1 0,5 1,0 1,5 2,0
METER

BET	ÄNDRINGEN AVSEER	DATUM	SIGN.	STATUS
BYGGLOVSHANDLING				
2024.03.18				ÄNDRING
KV LÄRAREN 7				
SWECO				
Sweco Sverige AB Sweco Architects Telefon +46 8 695 60 00 www.sweco.se				
SEMICD	HANDLAGARE	SEMICD	SKAPAD AV	
SEBOCO	ANSVARIG	30056113	UPPRÄSNINGSNUMMER	
DETALJER				
UTVÄNDIGA DETALJER				INNEVÄLL
				FORMAT
				SKALA
				1:20
				BET
A-42-6-02				