


ÖVERVÅNING
1:100

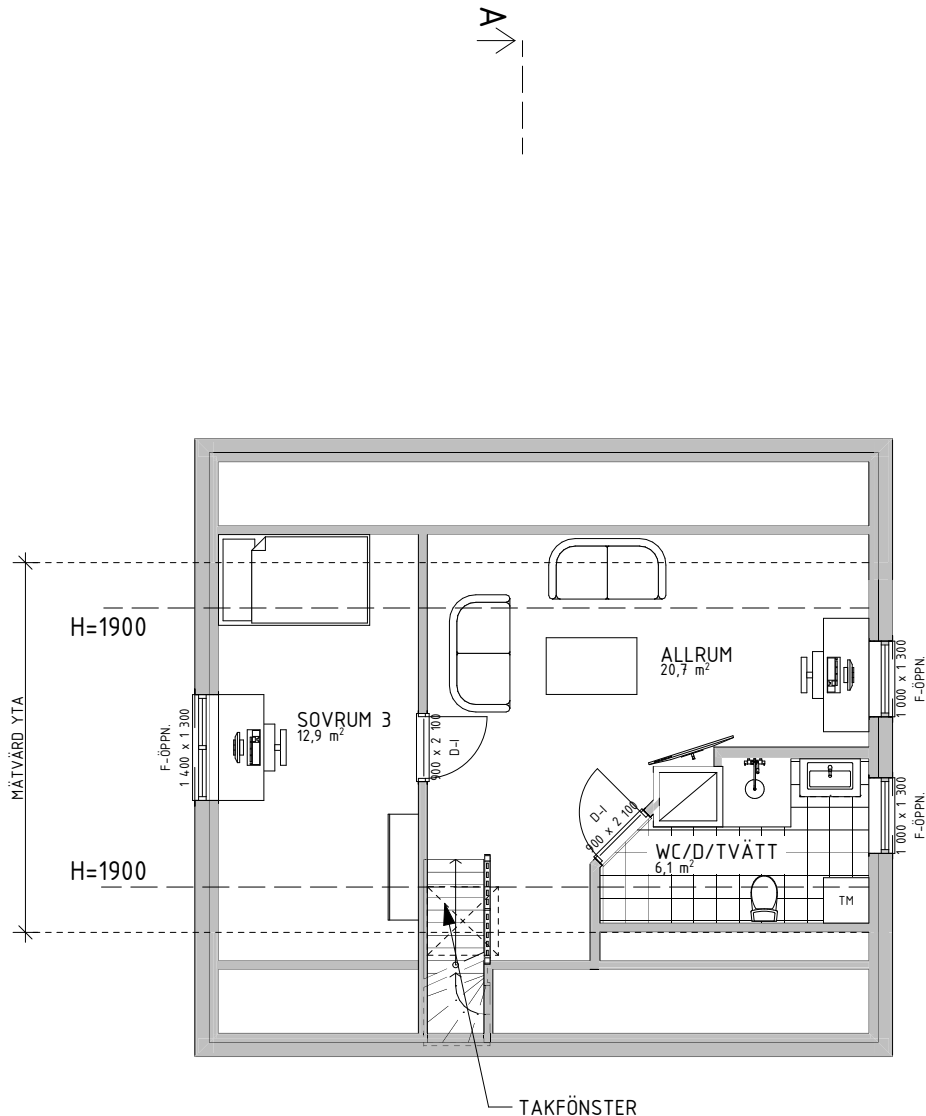

BTA ÖVERVÅNING - TILLKOMMANDE
45,1 m²
BOA ÖVERVÅNING - TILLKOMMANDE
42,1 m²

FÖRKLARINGAR

MÅTTSÄTTNING AVSER FÄRDIGA YTSKIKT

- BEFINTLIG VÄGG
- NY VÄGG
- SYNLIG BALK / ÖPPNING I VÄG
- BEFINTLIG DÖRR
- NY DÖRR

SÄKERHETSGLAS SKA ANVÄNDAS VID BRÖSTNING
LÄGRE ÄN 600 MM.

BYGGLOVSHANDLING UTGÖR UNDERLAG VID
BYGGLOVSANSÖKAN, EJ AVSEDD SOM BYGGHANDLING.

BET	ÄNDRING AVSER	DATUM	Sign.
BYGGLOVSHANDLING			
FLÄTAN 2 STOCKHOLM STAD			
BYGGINGENJÖRSBYRÅN			
STOCKHOLM Sandhamnsgatan 62, 115 60 Sthlm, Tfn: 08-410 906 60 VÄSTERÅS Smedjegatan 7, 722 13 Västerås, Tfn: 021-12 29 90			
UPPDRAK NR 9290	RITAD AV STINA AURICH	HANDLÄGGARE ROBIN LEJERDAL	
DATUM 2023-11-09	ANSVARIG ROBIN LEJERDAL		
ÖVERVÅNING			
SKALA A3 1:100	NUMMER A-40.1-003		BET