
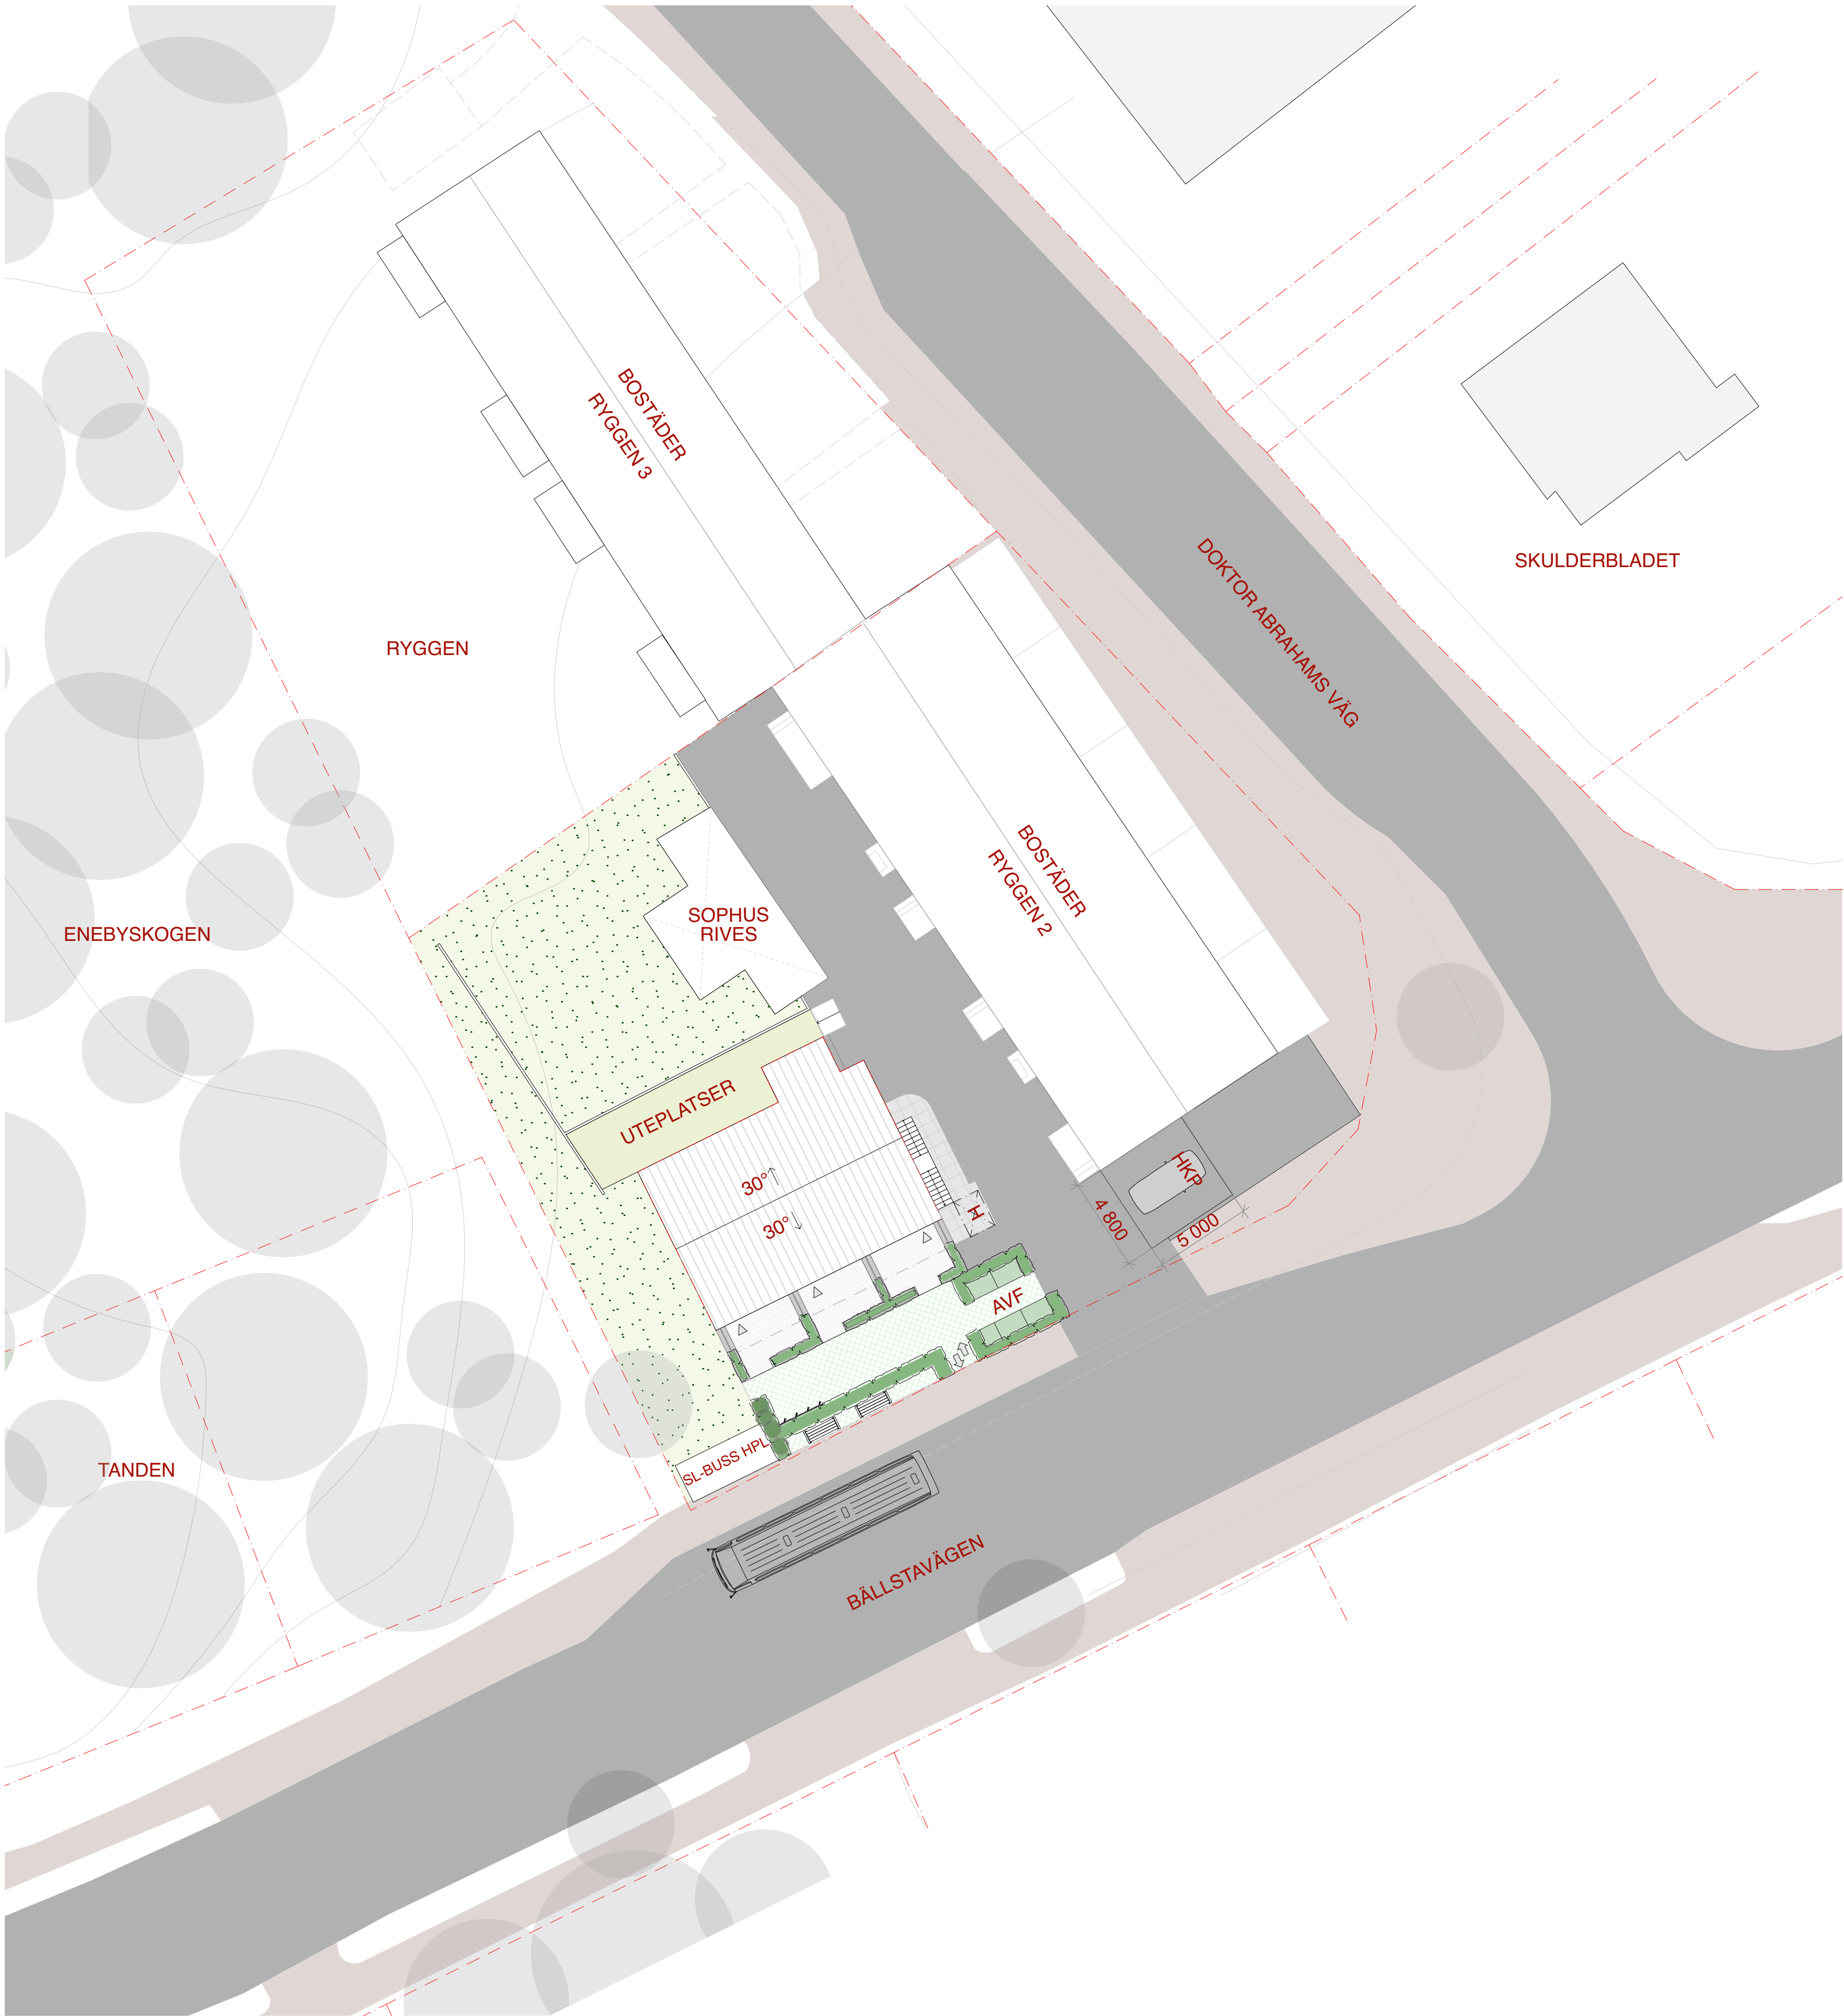


RITNINGAR UTFÖRDA MED ORIGINALRITNINGAR SOM REFERENS  
AVVIKELSE KÄN FÖREKOMMA  
RITNING SKA KOMPLETTERAS MED BYGGHANDLING FÖR ATT FÅ ANVÄNDAS VID UTFÖRANDE

Inkom till Stockholms stadsbyggnadskontor - 2024-05-22, Dnr 2023-10682

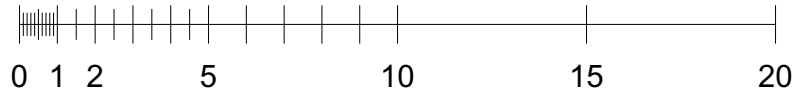

SITUATIONSPLAN

FÖRKLARINGAR

ALLA MÄTT I MM OM EJ ANNAT ANGES  
PLUSHÖJDER ANGES I METER  
HÖJDER ENLIGT RH00  
ALLA MÄTT KONTROLLERAS PÅ PLATS  
BYGGLOVET AVSER:

OMBYGGNAD AV LOKAL TILL 6 ST

PRICKMARK



BEF FOTAVTRYCK POSTHUS



ENTRÉPIL



FÖRSLAG PÅ NY BOSTÄDER



FASTIGHETSGRÄNS



H PLATS FÖR HISS

HKP HANDIKAPPSPLATS

AVF= AVFALLSHANTERIG FÖR 16 LGH

ME METALLAVFALL, 12 I/VECKA

MA MATAVFALL, 30 I/VECKA

PP PAPPERSFÖRPACKNING, 180 I/VECKA

PL PLASTFÖRPACKNING, 90 I/VECKA

GL OFÄRGAT GLAS, 6 I/VECKA

FGL FÄRGAT GLAS, 12 I/VECKA

RET RETURPAPPER, 12 I/VECKA

RST RESTAVFALL, 300 I/VECKA

PLANTERING FÖR AVSKÄRMNING


HÄNVISNINGAR

REVIDERING 240321

BET	ANT	ÄNDRING AVSER	DATUM	Sign.
-----	-----	---------------	-------	-------

BYGGLOVHANDLING

RYGGEN 2, BROMMA. BÄLLSTAVÄGEN 170

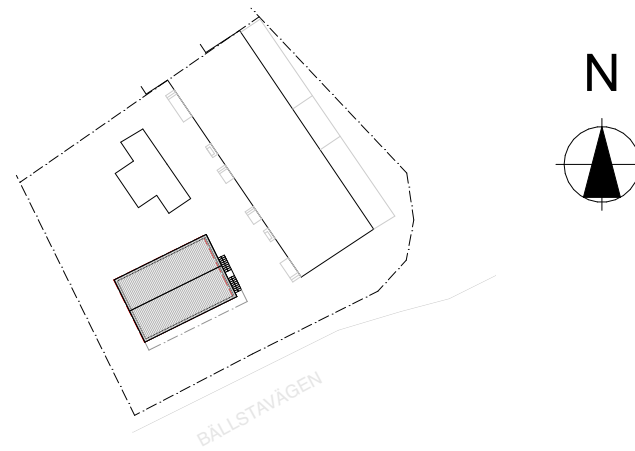

LA  
LUNDBERG AGUILERA ARKITEKTER

BYGG- HERRE			
LUPPDRAG NR	0187	RITAD AV ALA / PMU	HANDLÄGGARE
DATUM	2023-06-28	ANSVARIG ALEX LUNDBERG AGUILERA	

OMBYGGNATION AV LOKAL TILL  
UNDGOMSLÄGENHETER

SITUATIONSPLAN

SKALA 1:200 (A1) 1:400 (A3)	NUMMER A01	BET C
-----------------------------------	---------------	----------