


Fasad mot norr, skala 1:100





Fasad mot syd, skala 1:100

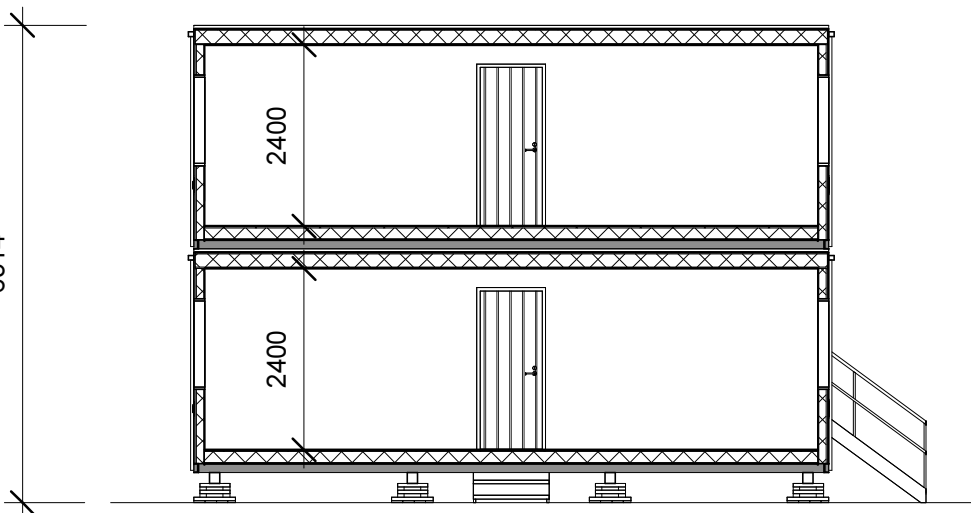

Sektion A-A, skala 1:100

SKALA 1:100

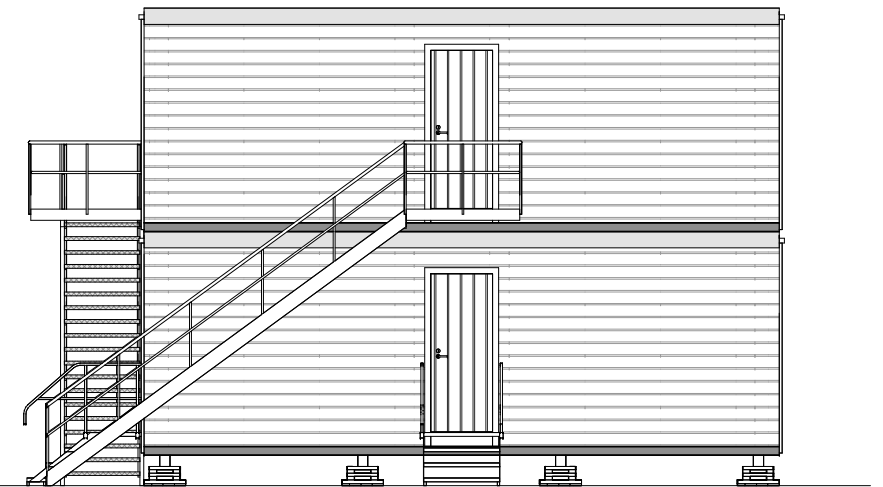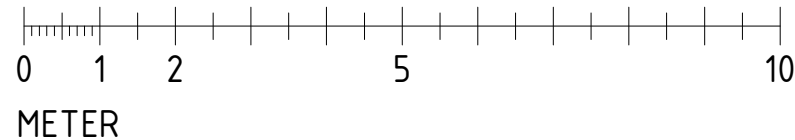

Fasad mot väst, skala 1:100



Fasad mot öst, skala 1:100

## BYGGLOVSHANDLING

BET	ANT	ÄNDRINGEN AVSER	DATUM	SIGN
TIDSBEGRÄNSAT BYGGLOV BODETABLERING				
RITAD/KONSTR. AV WW			ANSVARIG WW	
DATUM 11/02/23		REVIDERINGS DATUM		
Fastighetsbeteckning: NIMROD 7, HJORTHAGEN 1:1 Fasad- och sektionsritning				
SKALA 1:100 (A3)		RITNINGSNUMMER A102		ÄNDR BET
C R A M O				