







PLAN 2

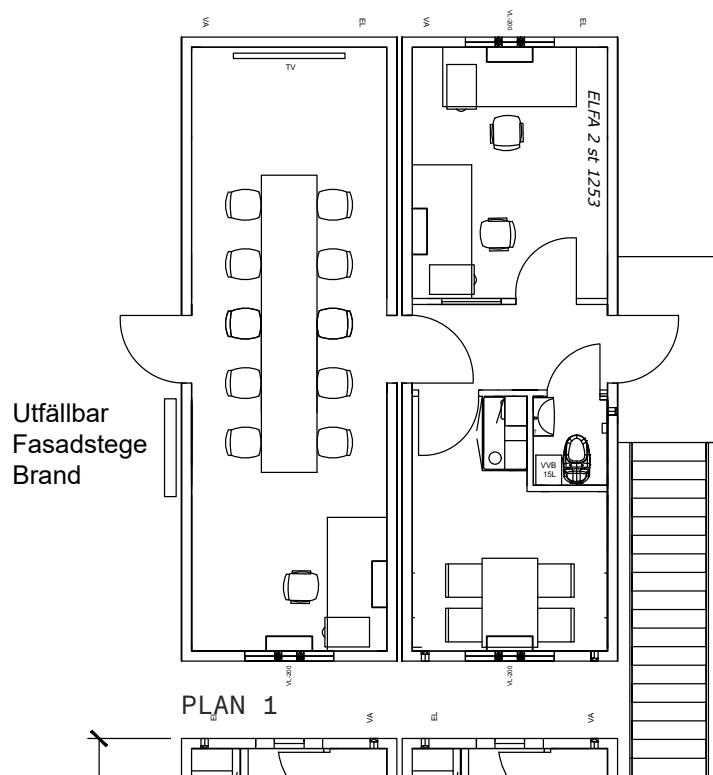

PLAN 1

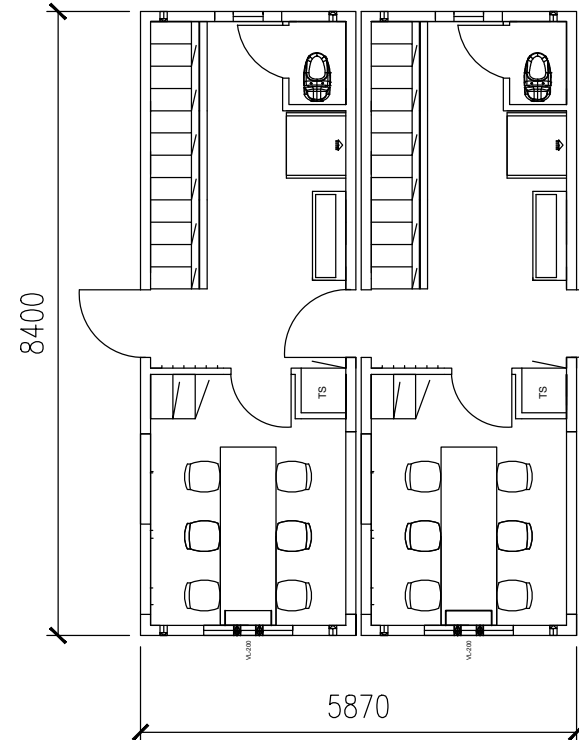


Utfällbar
Fasadstege
Brand

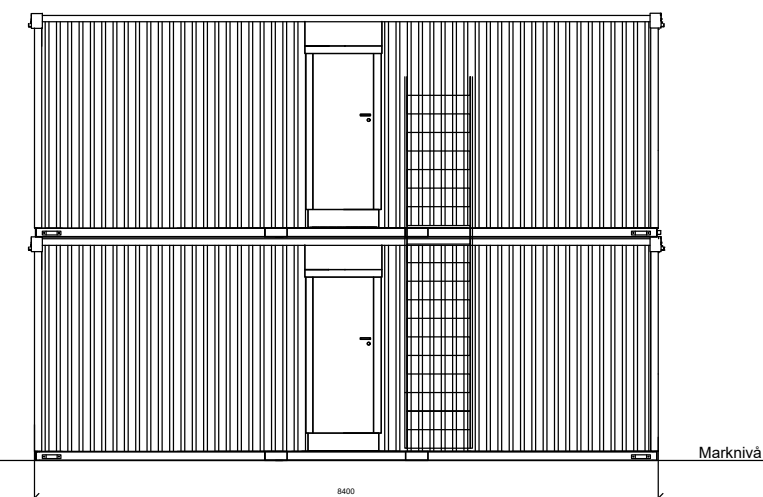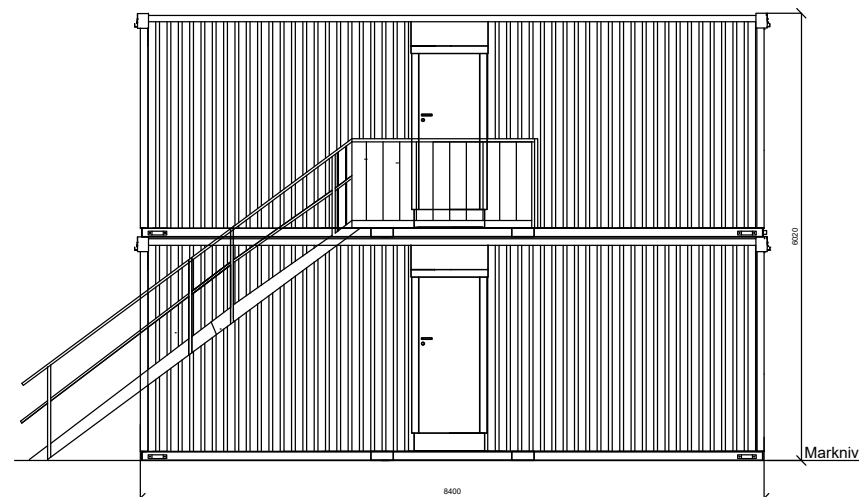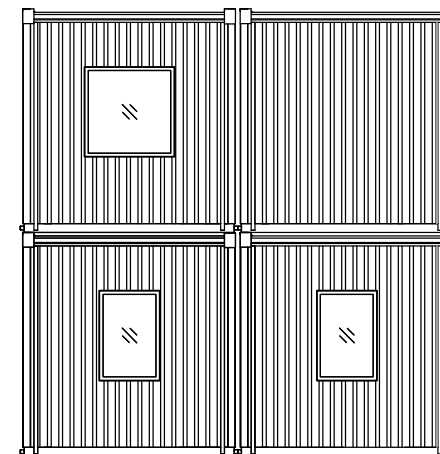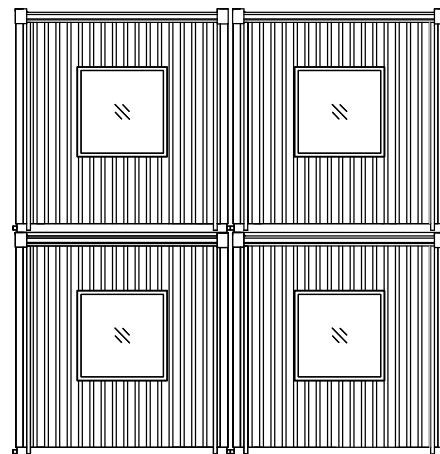

Färgkoder:
Fasad: NSC S 7000-N
Foder: NCS S 2000-N

Matta: Natural Grey

SKALA 1:50



0 1
METER

FÖRKLARINGAR

Samtliga mått anges i millimeter om ej
annat anges
Plushöjder anges i meter, höjdsystem enl.
RH 2000

FÖRESKRIFTER

HÄNVISNINGAR

Rev 24.03.28

BET	ANT	ÄNDRING AVSER	DATUM	Sign.
-----	-----	---------------	-------	-------

BYGGLÖV

ESSINGEVARVET 31

BRUXX

T:	08-502 356 05
----	---------------

UPPDRAG NR	RITAD AV	HANDLÄGGARE
------------	----------	-------------

DATUM	ANSVARIG
2024-03-05	SL

ETABLERING BYGGBODAR

Plan och fasad

SKALA A1 1:50	NUMMER Bl A-40-1-0001	BET
------------------	--------------------------	-----