

FÖRKLARINGAR

ALLA MÅTT ANGES I MILLIMETER

HÖJDSYSTEM RH 2000.
PLUSHÖJDER ANGES I METER.
PLUSHÖJDER AVSER FÄRDIGT GOLV OM INGET ANNAT
ANGES.

ALLA PLUSHÖJDER ÄR UNGEFÄRLIGA.
INVÄNDIGA PLUSHÖJDER PLAN 3-8 UTGÅR FRÅN
BEGRÄNSAD UPPMÄTNING PÅ PLATS.
INVÄNDIGA PLUSHÖJDER PLAN 1-2 UTGÅR FRÅN ÄLDRE
RITNINGSUNDERLAG (ÖVERSATT FRÅN TIDIGARE
HÖJDSYSTEM).
UTVÄNDIGA PLUSHÖJDER UTGÅR MESTADELS FRÅN ÄLDRE
RITNINGSUNDERLAG.

ÅTGÄRDER FASADER:

- SAMTLIGA FÖNSTER BYTS MOT NYA FÖNSTER I ALUMINIUM MED BÄTTRE U-VÄRDEN. NYA FÖNSTER EFTERLIKNA BEFINTLIGA I PROPORTIONER OCH INDELNING.

- FASADEN LAGAS DÄR ÅTGÄRDER GÖRS OCH MÅLAS OM.
FÄRGSKALA LIKA BEFINTLIGT. ÄVGRÄNSNING MELLAN OLIKA
FÄRGFÄLT FRAMGÅR SCHEMATISKT AV FASADRITNINGAR.

- BEF. FÖNSTERÖPPNINGAR PÅ PLAN 4 MOT GATA SÅGAS
UPP OCH BRÖSTNING SÄNKS, TILL FÖRMÅN FÖR BÄTTRE
LJUSINSLÄPP TILL BOSTÄDER PÅ PLAN 4.

- SOCKEL MOT GATA SÄNKS (FÖLJER SÄNKNING AV FÖNSTERBRÖSTNINGAR PÅ PLAN 4). PROFILERAD AVSLUTNING PÅ SOCKEL ÅTERSKAPAS I SAMMA UTFÖRANDE PÅ DEN NYA HÖJDEN.

KULÖRER OCH MATERIAL:

ROSA PUTS, LIKA BEFINTLIGT

LJUSGRÅ PUTS, LIKA BEFINTLIGT

LJUSGRÅ STEN, LIKA BEFINTLIGT

NY STENOMFATTNING KRING ENTRÉDÖRR: LJUSGRÅ STEN

PLÅTDETALJER PÅ NYTT SKÄRMTAK OCH TAK :
SVART/MÖRKT UTFÖRANDE LIKA BEFINTLIGA TAK OCH
SKÄRMTAK.


NYA TAK OCH SKÄRMTAK MOT GÅRD: YTA PLANTERBART
MED SEDUM

FÖRESKRIFTER

HÄNVISNINGAR

A-40-1-00 FÖRKLARINGAR, FÖRESKRIFTER OCH
HÄNVISNINGAR

FÖR ÖVRIGA FÖRKLARINGAR, SE A-00-04
PROJEKTBSKRIVNING OCH ILLUSTRATIONSBILAGA

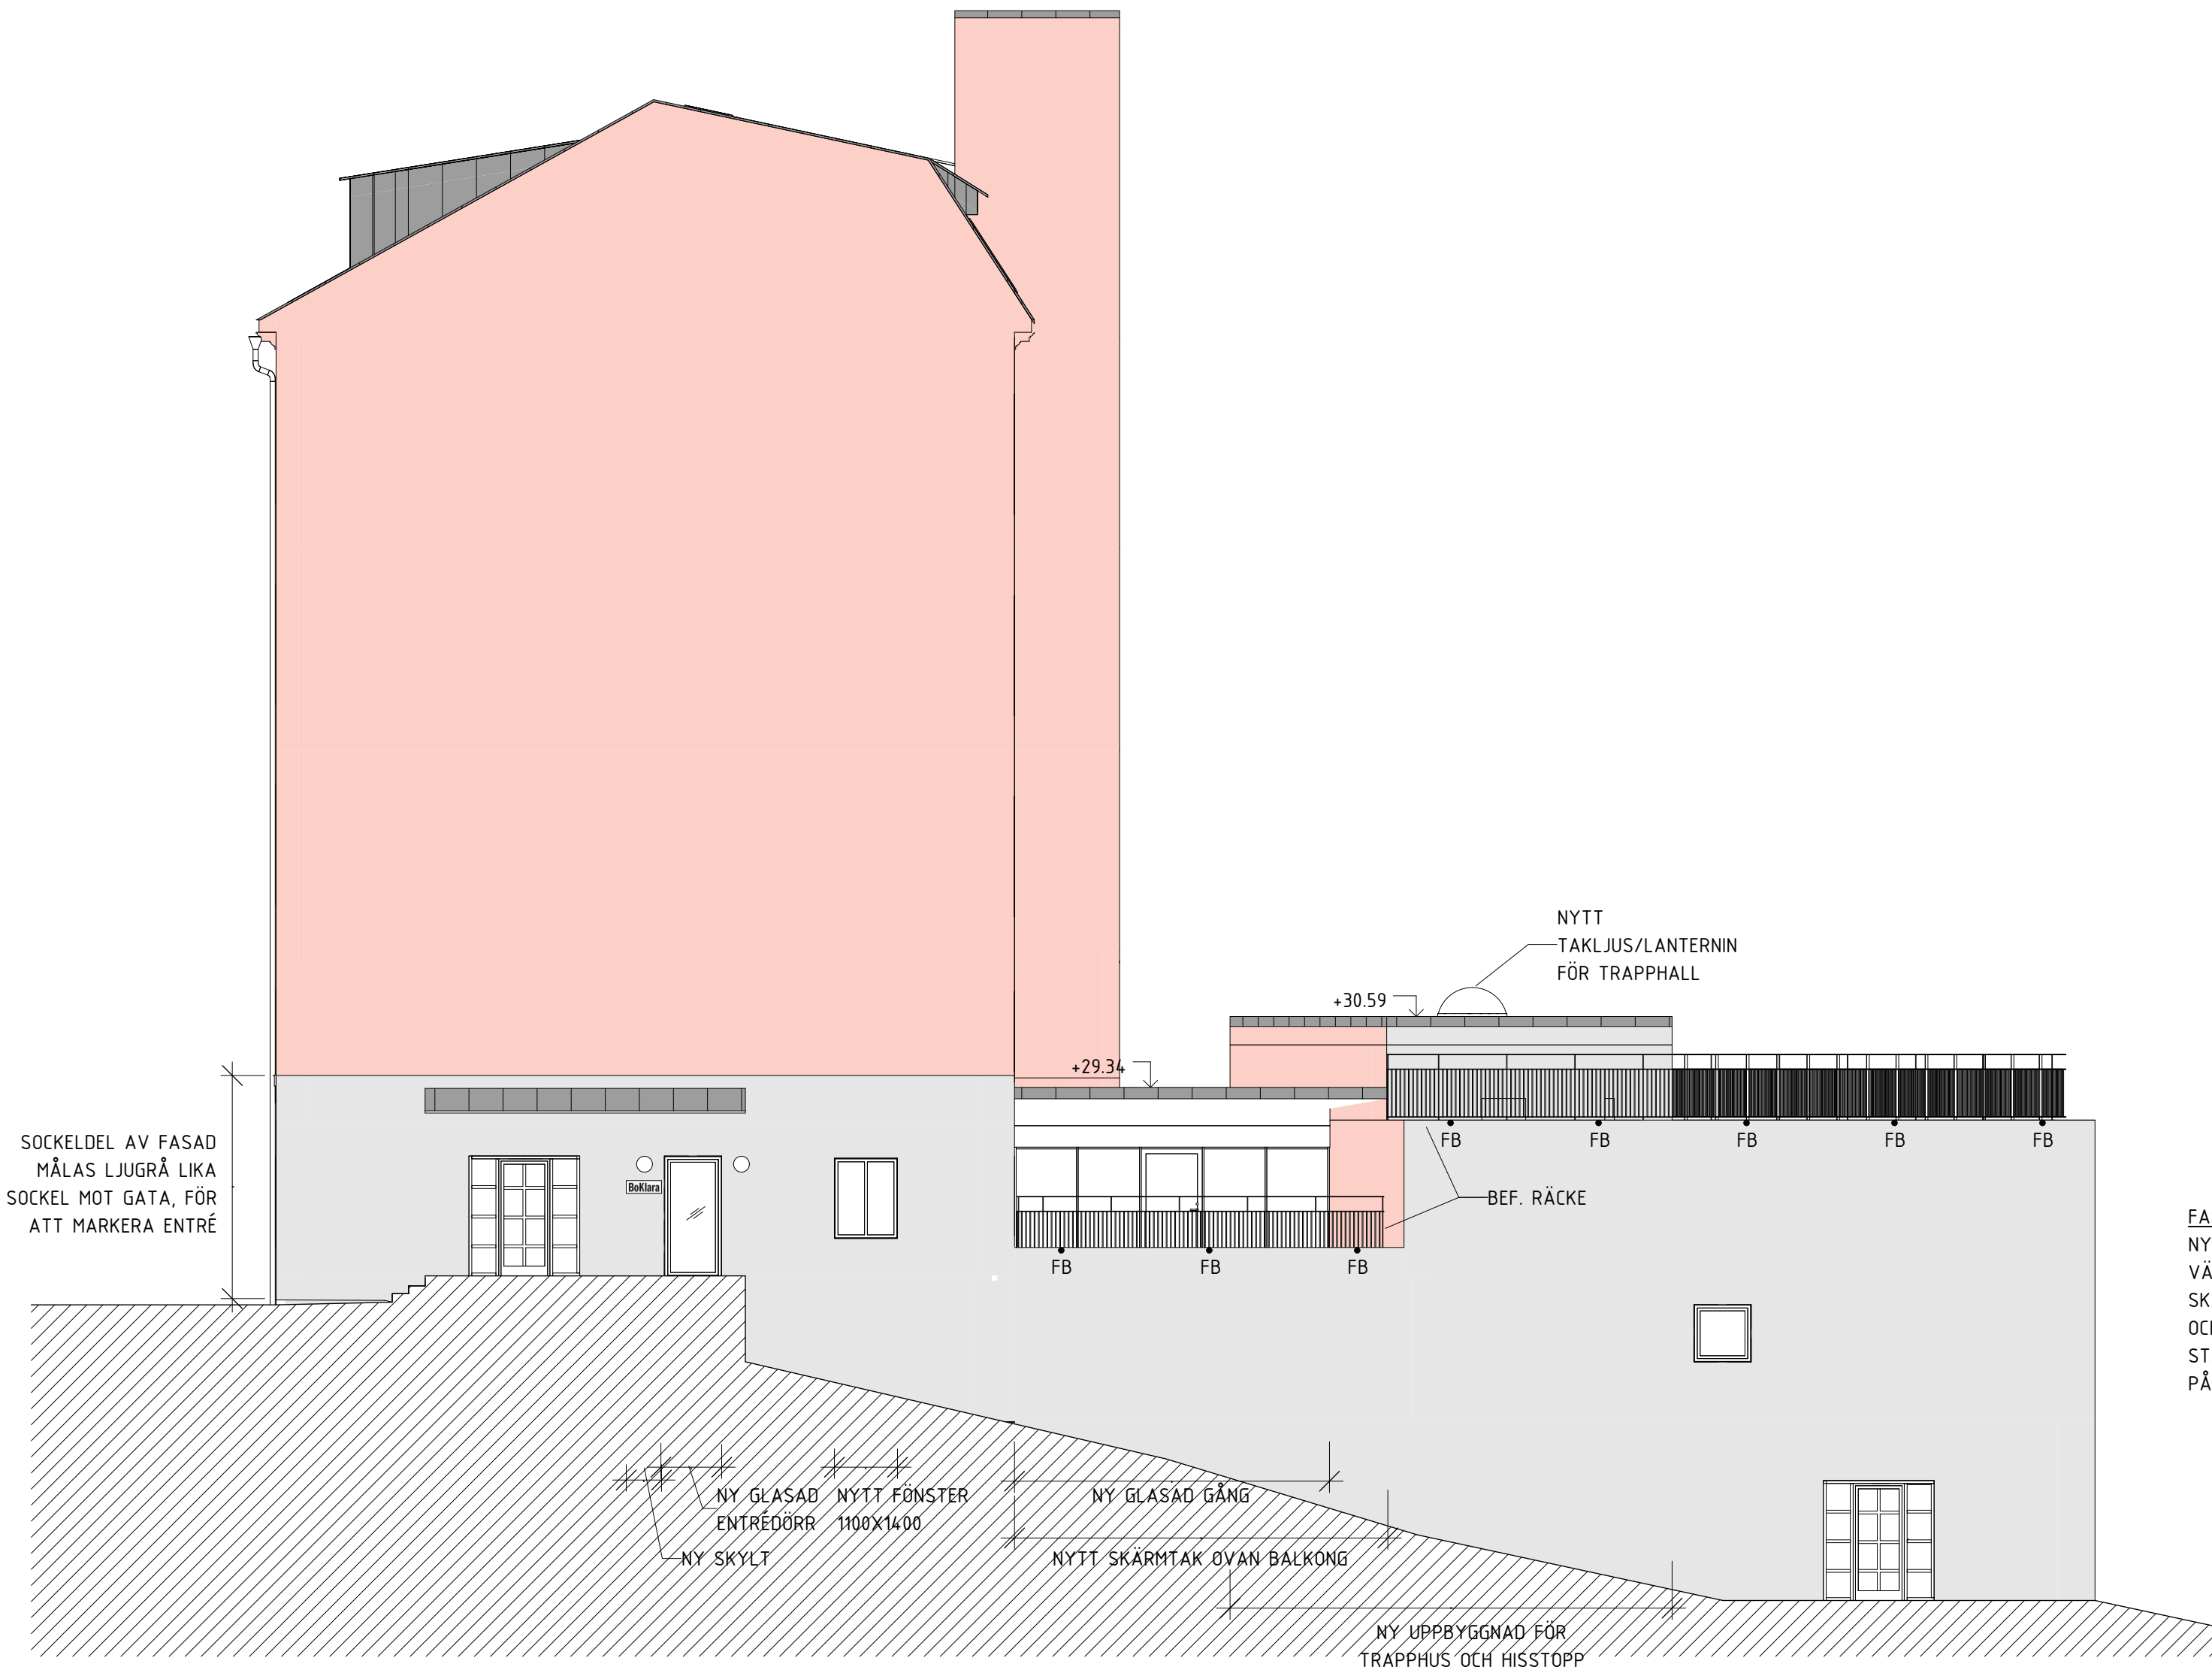

BEFINTLIGT UTSEENDE PÅ VÄSTRA FASADEN SETT FRÅN GATA



BEFINTLIGT UTSEENDE PÅ VÄSTRA FASADEN SETT FRÅN PARKEN



BEFINTLIGT UTSEENDE PÅ BEFINTLIG HUVUDENTRÉ, SKÄRMTAK OCH RAMP

BET	ANLÄGGNINGENS AVSEER	DATUM	SIGN.
<h1>BYGGLOV</h1>			
LÖKALISERINGSSKISS			
 PLAN	 SEKTION		
<h2>STOCKHOLMS STADSMISSION</h2>			
<h3>Fatbursträsket 2</h3>			
<input checked="" type="checkbox"/>	KOD Arkitekter AB	www.kodarkitekter.se	
UPPGIFD NR 22-397	RITNINGSANSVARIG SB	PROJEKTERINGSANSVARIG	
UPPGIFTSANSVARIG S. Beik	UPPHOVSMÅN Å Kallstenius		
DATUM 2024-03-31	REV./REL. DATUM		
<h2>FASAD MOT VÄSTER</h2>			
FORMAT	SKALA	NUMMER	BET
A1	1:100	A-40-02	