

## FÖRKLARINGAR

ALLA MÅTT ANGES I MILLIMETER

HÖJDSYSTEM RH 2000.  
PLUSHÖJDER ANGES I METER.  
PLUSHÖJDER AVSER FÄRDIGT GOLV OM INGET ANNAT ANGES.

ALLA PLUSHÖJDER ÄR UNGEFÄRLIGA.  
INVÄNDIGA PLUSHÖJDER PLAN 3-8 UTGÅR FRÅN BEGRÄNSAD UPPMÄTNING PÅ PLATS.  
INVÄNDIGA PLUSHÖJDER PLAN 1-2 UTGÅR FRÅN ÄLDRE RITNINGSUNDERLAG (ÖVERSATT FRÅN TIDIGARE HÖJDSYSTEM).  
UTVÄNDIGA PLUSHÖJDER UTGÅR MESTADELS FRÅN ÄLDRE RITNINGSUNDERLAG.

### ÅTGÄRDER FASADER:

- SAMTLIGA FÖNSTER BYTS MOT NYA FÖNSTER I ALUMINIUM MED BÄTTRE U-VÄRDEN. NYA FÖNSTER EFTERLIKNA BEFINTLIGA I PROPORTIONER OCH INDELNING.

- FASADEN LAGAS DÄR ÅTGÄRDER GÖRS OCH MÅLAS OM FÄRGSKALA LIKA BEFINTLIGT. ÄVGRÄNSNING MELLAN OLIKA FÄRGFÄLT FRAMGÅR SCHEMATISKT AV FASADRITNINGAR.

- BEF. FÖNSTERÖPPNINGAR PÅ PLAN 4 MOT GATA SÅGAS UPP OCH BRÖSTNING SÄNKS, TILL FÖRMÅN FÖR BÄTTRE LJUSINSLÄPP TILL BOSTÄDER PÅ PLAN 4.

- SOCKEL MOT GATA SÄNKS (FÖLJER SÄNKNING AV FÖNSTERBRÖSTNINGAR PÅ PLAN 4). PROFILERAD AVSLUTNING PÅ SOCKEL ÅTERSÖKS I SAMMA UTFÖRANDE PÅ DEN NYA HÖJDEN.

### KULÖRER OCH MATERIAL:

ROSA PUTS, LIKA BEFINTLIGT

LJUSGRÅ PUTS, LIKA BEFINTLIGT

LJUSGRÅ STEN, LIKA BEFINTLIGT

NY STENOMFATTNING KRING ENTRÉDÖRR: LJUSGRÅ STEN

PLÅTDETALJER PÅ NYTT SKÄRMTAK OCH TAK : SVART/MÖRKT UTFÖRANDE LIKA BEFINTLIGA TAK OCH SKÄRMTAK.


NYA TAK OCH SKÄRMTAK MOT GÅRD: YTA PLANTERBART MED SEDUM

## FÖRESKRIFTER

## HÄNVISNINGAR

A-40-1-00 FÖRKLARINGAR, FÖRESKRIFTER OCH HÄNVISNINGAR

FÖR ÖVRIGA FÖRKLARINGAR, SE A-00-04 PROJEKTBESKRIVNING OCH ILLUSTRATIONSBILAGA

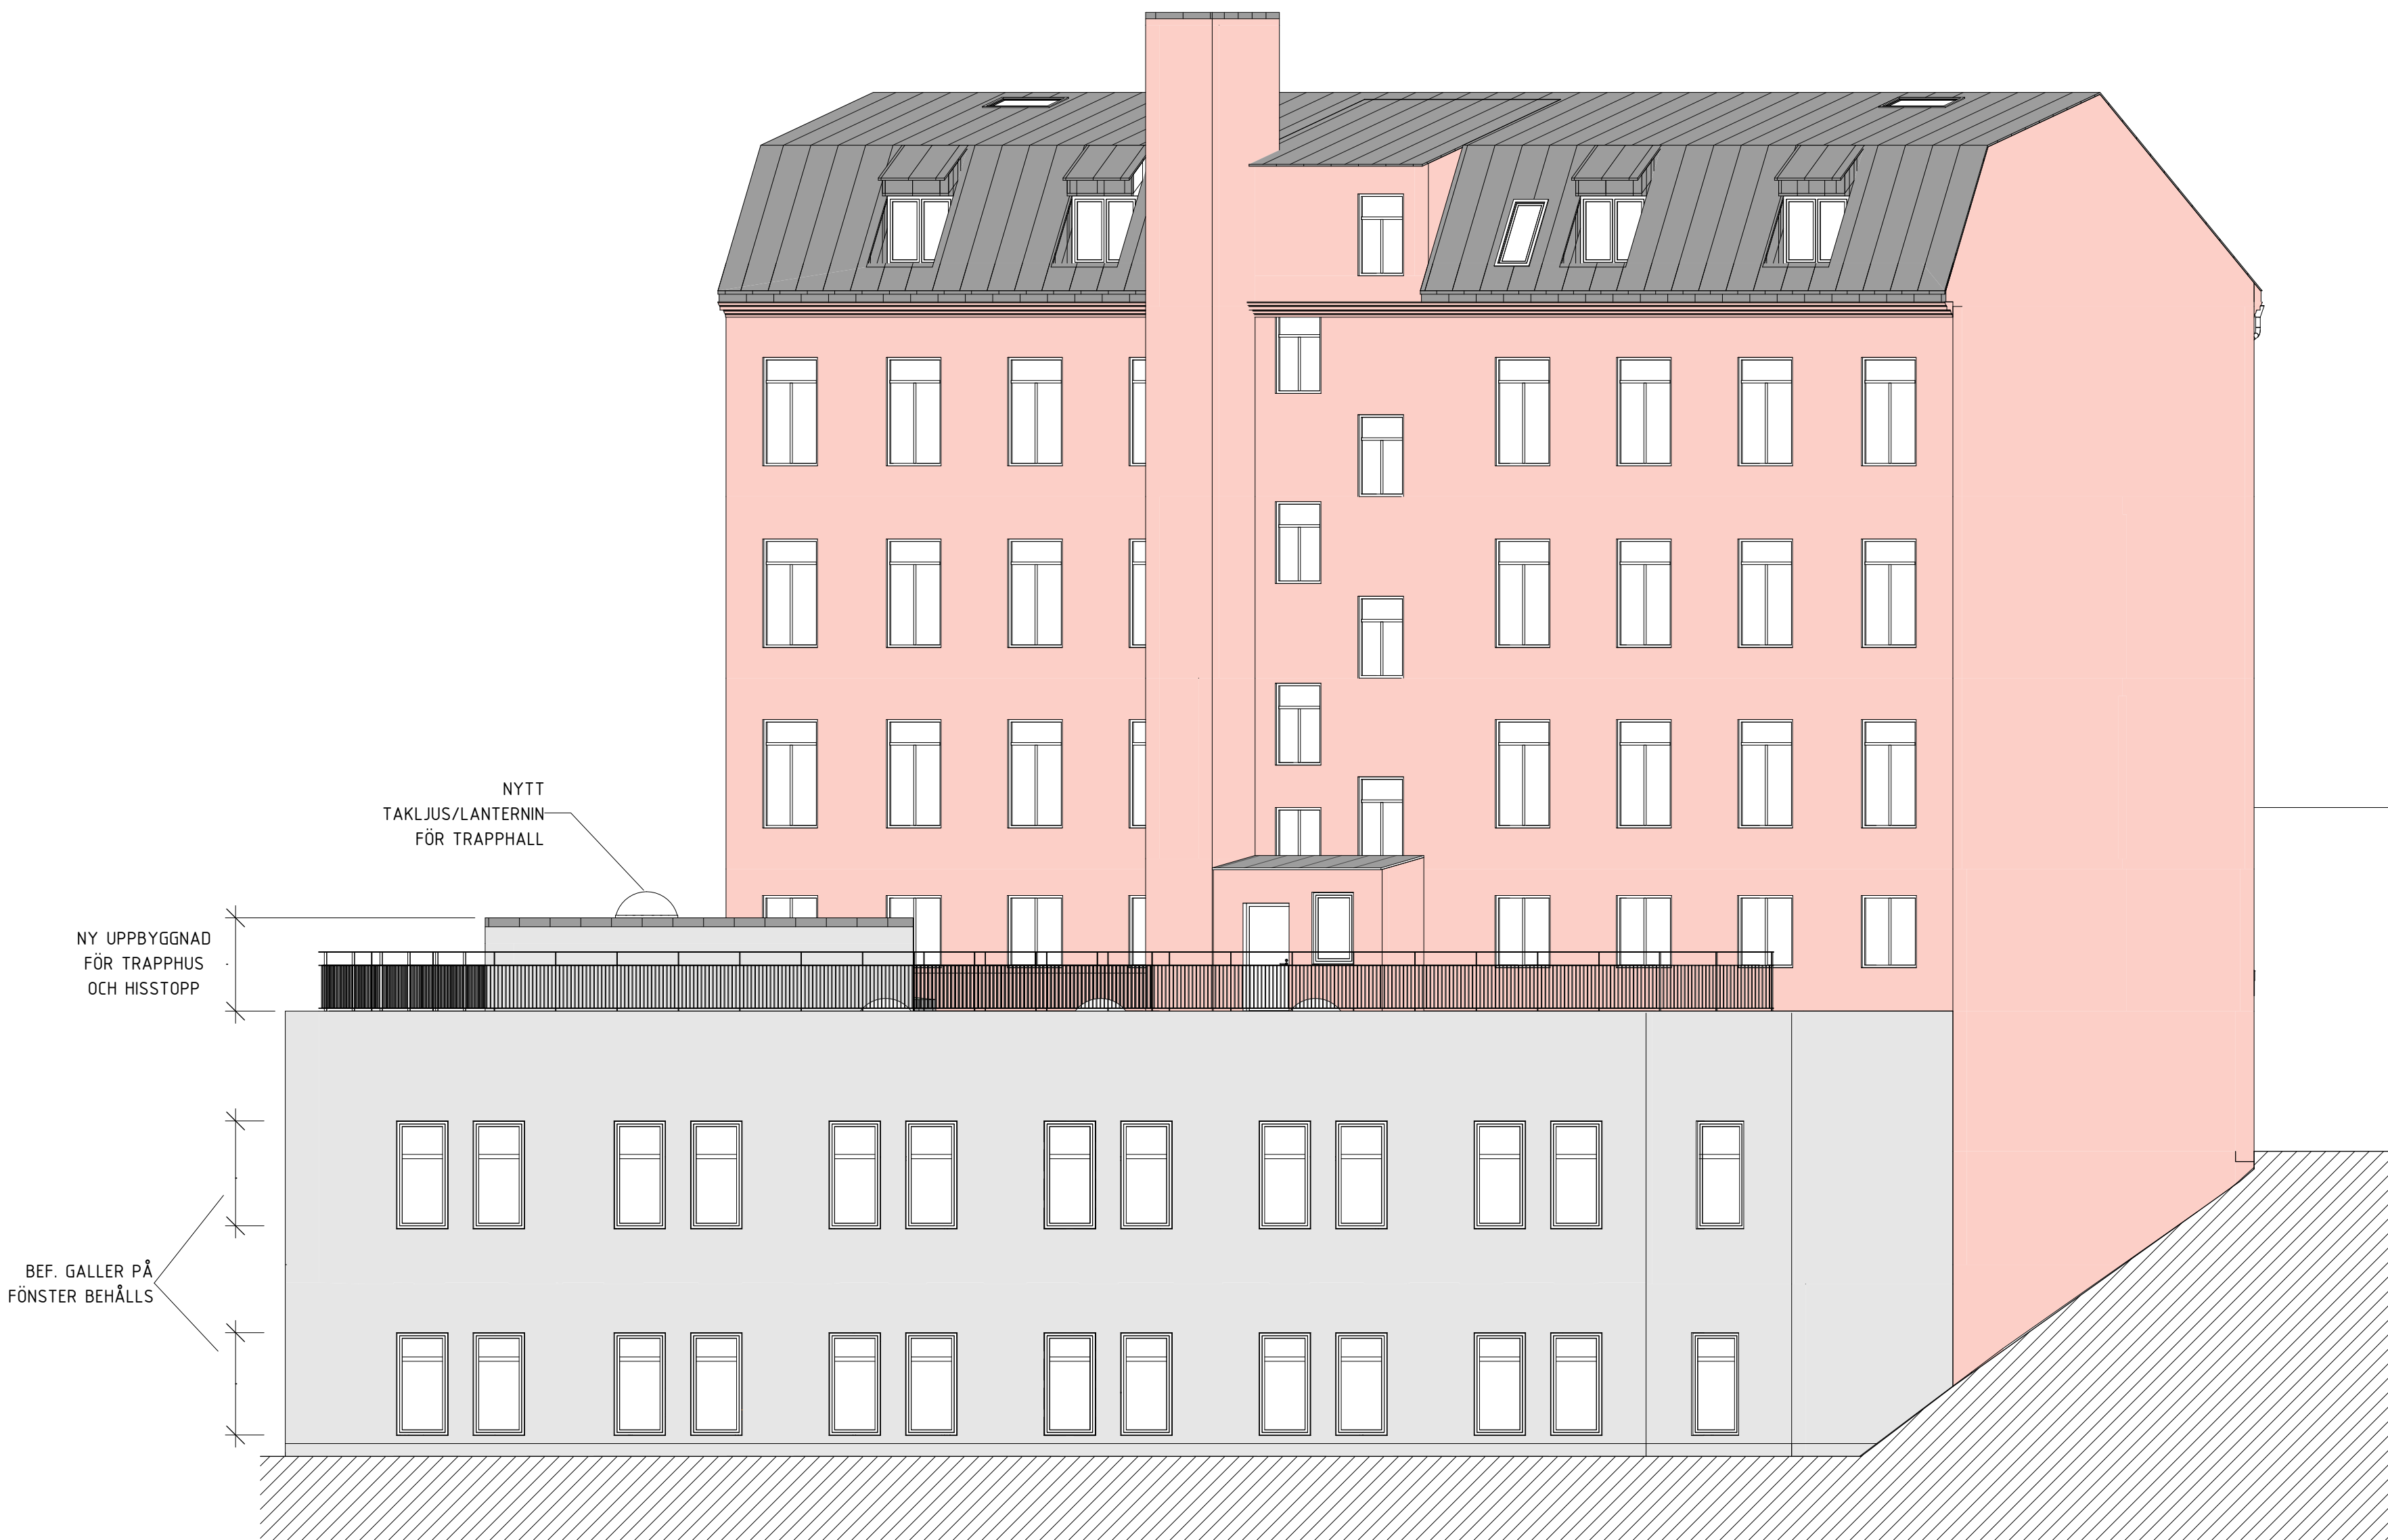

BEFINTLIGT UTSEENDE PÅ SYDVÄSTRA FASADEN SETT FRÅN MOTSTÅENDE SIDA AV JÄRNVÄGSRAVEN

BET	ANT	ÄNDRINGEN AVSER	DATUM	SIGN
BYGGLOV				
LOKALISERINGSFIGUR				
				
PLAN		SEKTION		
STOCKHOLMS STADSMISSION				
Fatbursträsket 2				
A KOD Arkitekter AB <a href="http://www.kodarkitekter.se">www.kodarkitekter.se</a>				
UPPDRAG NR 22-397		RITNINGSANSVARIG SB		PROJEKTERINGSANSVARIG
UPPDRAGSANSVARIG S. Beik		UPPHOVSMAN Å.Kallstenius		
DATUM 2024-03-31			REV./REL. DATUM	
FASAD MOT SYDÖST				
FORMAT	SKALA	NUMMER		BET
A1	1:100	A-40-3-03		