

## FÖRKLARINGAR

ALLA MÅTT ANGES I MILLIMETER

HÖJDSYSTEM RH 2000.  
PLUSHÖJDER ANGES I METER.  
PLUSHÖJDER AVSER FÄRDIGT GOLV OM INGET ANNAT ANGES.




ALLA PLUSHÖJDER ÄR UNGEFÄRLIGA.  
INVÄNDIGA PLUSHÖJDER PLAN 3-8 UTGÅR FRÅN BEGRÄNSAD UPPMÄTNING PÅ PLATS.  
INVÄNDIGA PLUSHÖJDER PLAN 1-2 UTGÅR FRÅN ÄLDRE RITNINGSUNDERLAG (ÖVERSATT FRÅN TIDIGARE HÖJDSYSTEM).  
UTVÄNDIGA PLUSHÖJDER UTGÅR MESTADELS FRÅN ÄLDRE RITNINGSUNDERLAG.


## FÖRESKRIFTER

## HÄNVISNINGAR

A-40-1-00 FÖRKLARINGAR, FÖRESKRIFTER OCH HÄNVISNINGAR

FÖR ÖVRIGA FÖRKLARINGAR, SE A-00-04 PROJEKTBESKRIVNING OCH ILLUSTRATIONSBILAGA

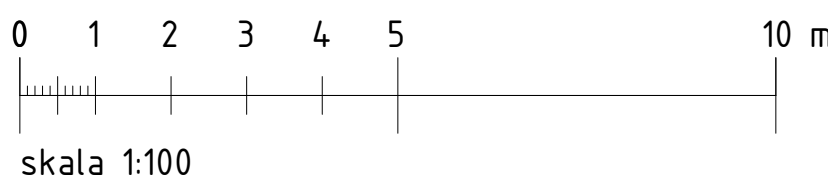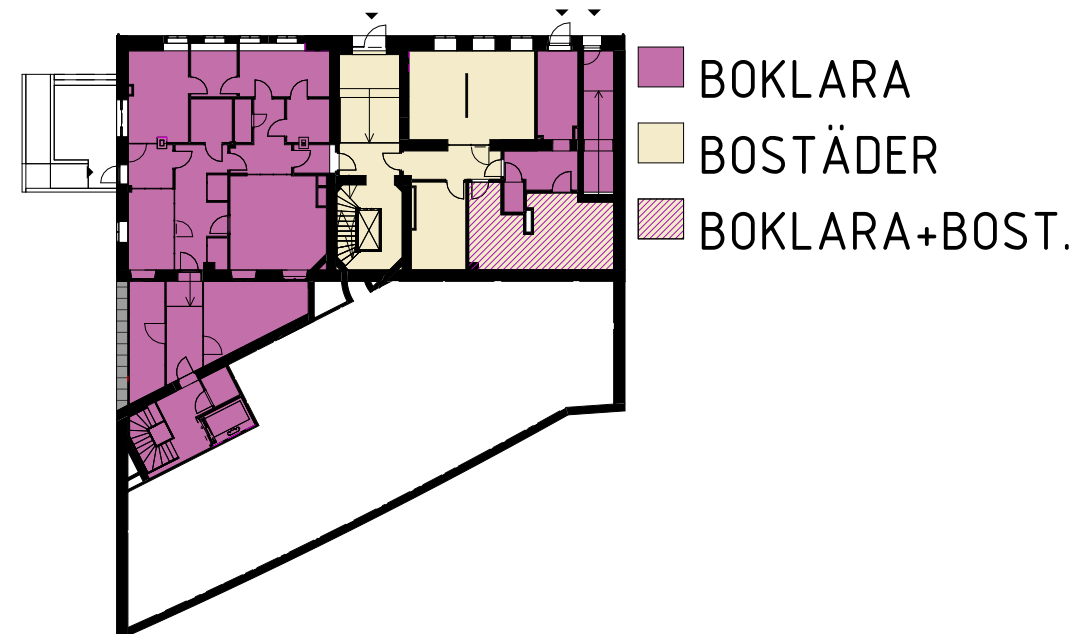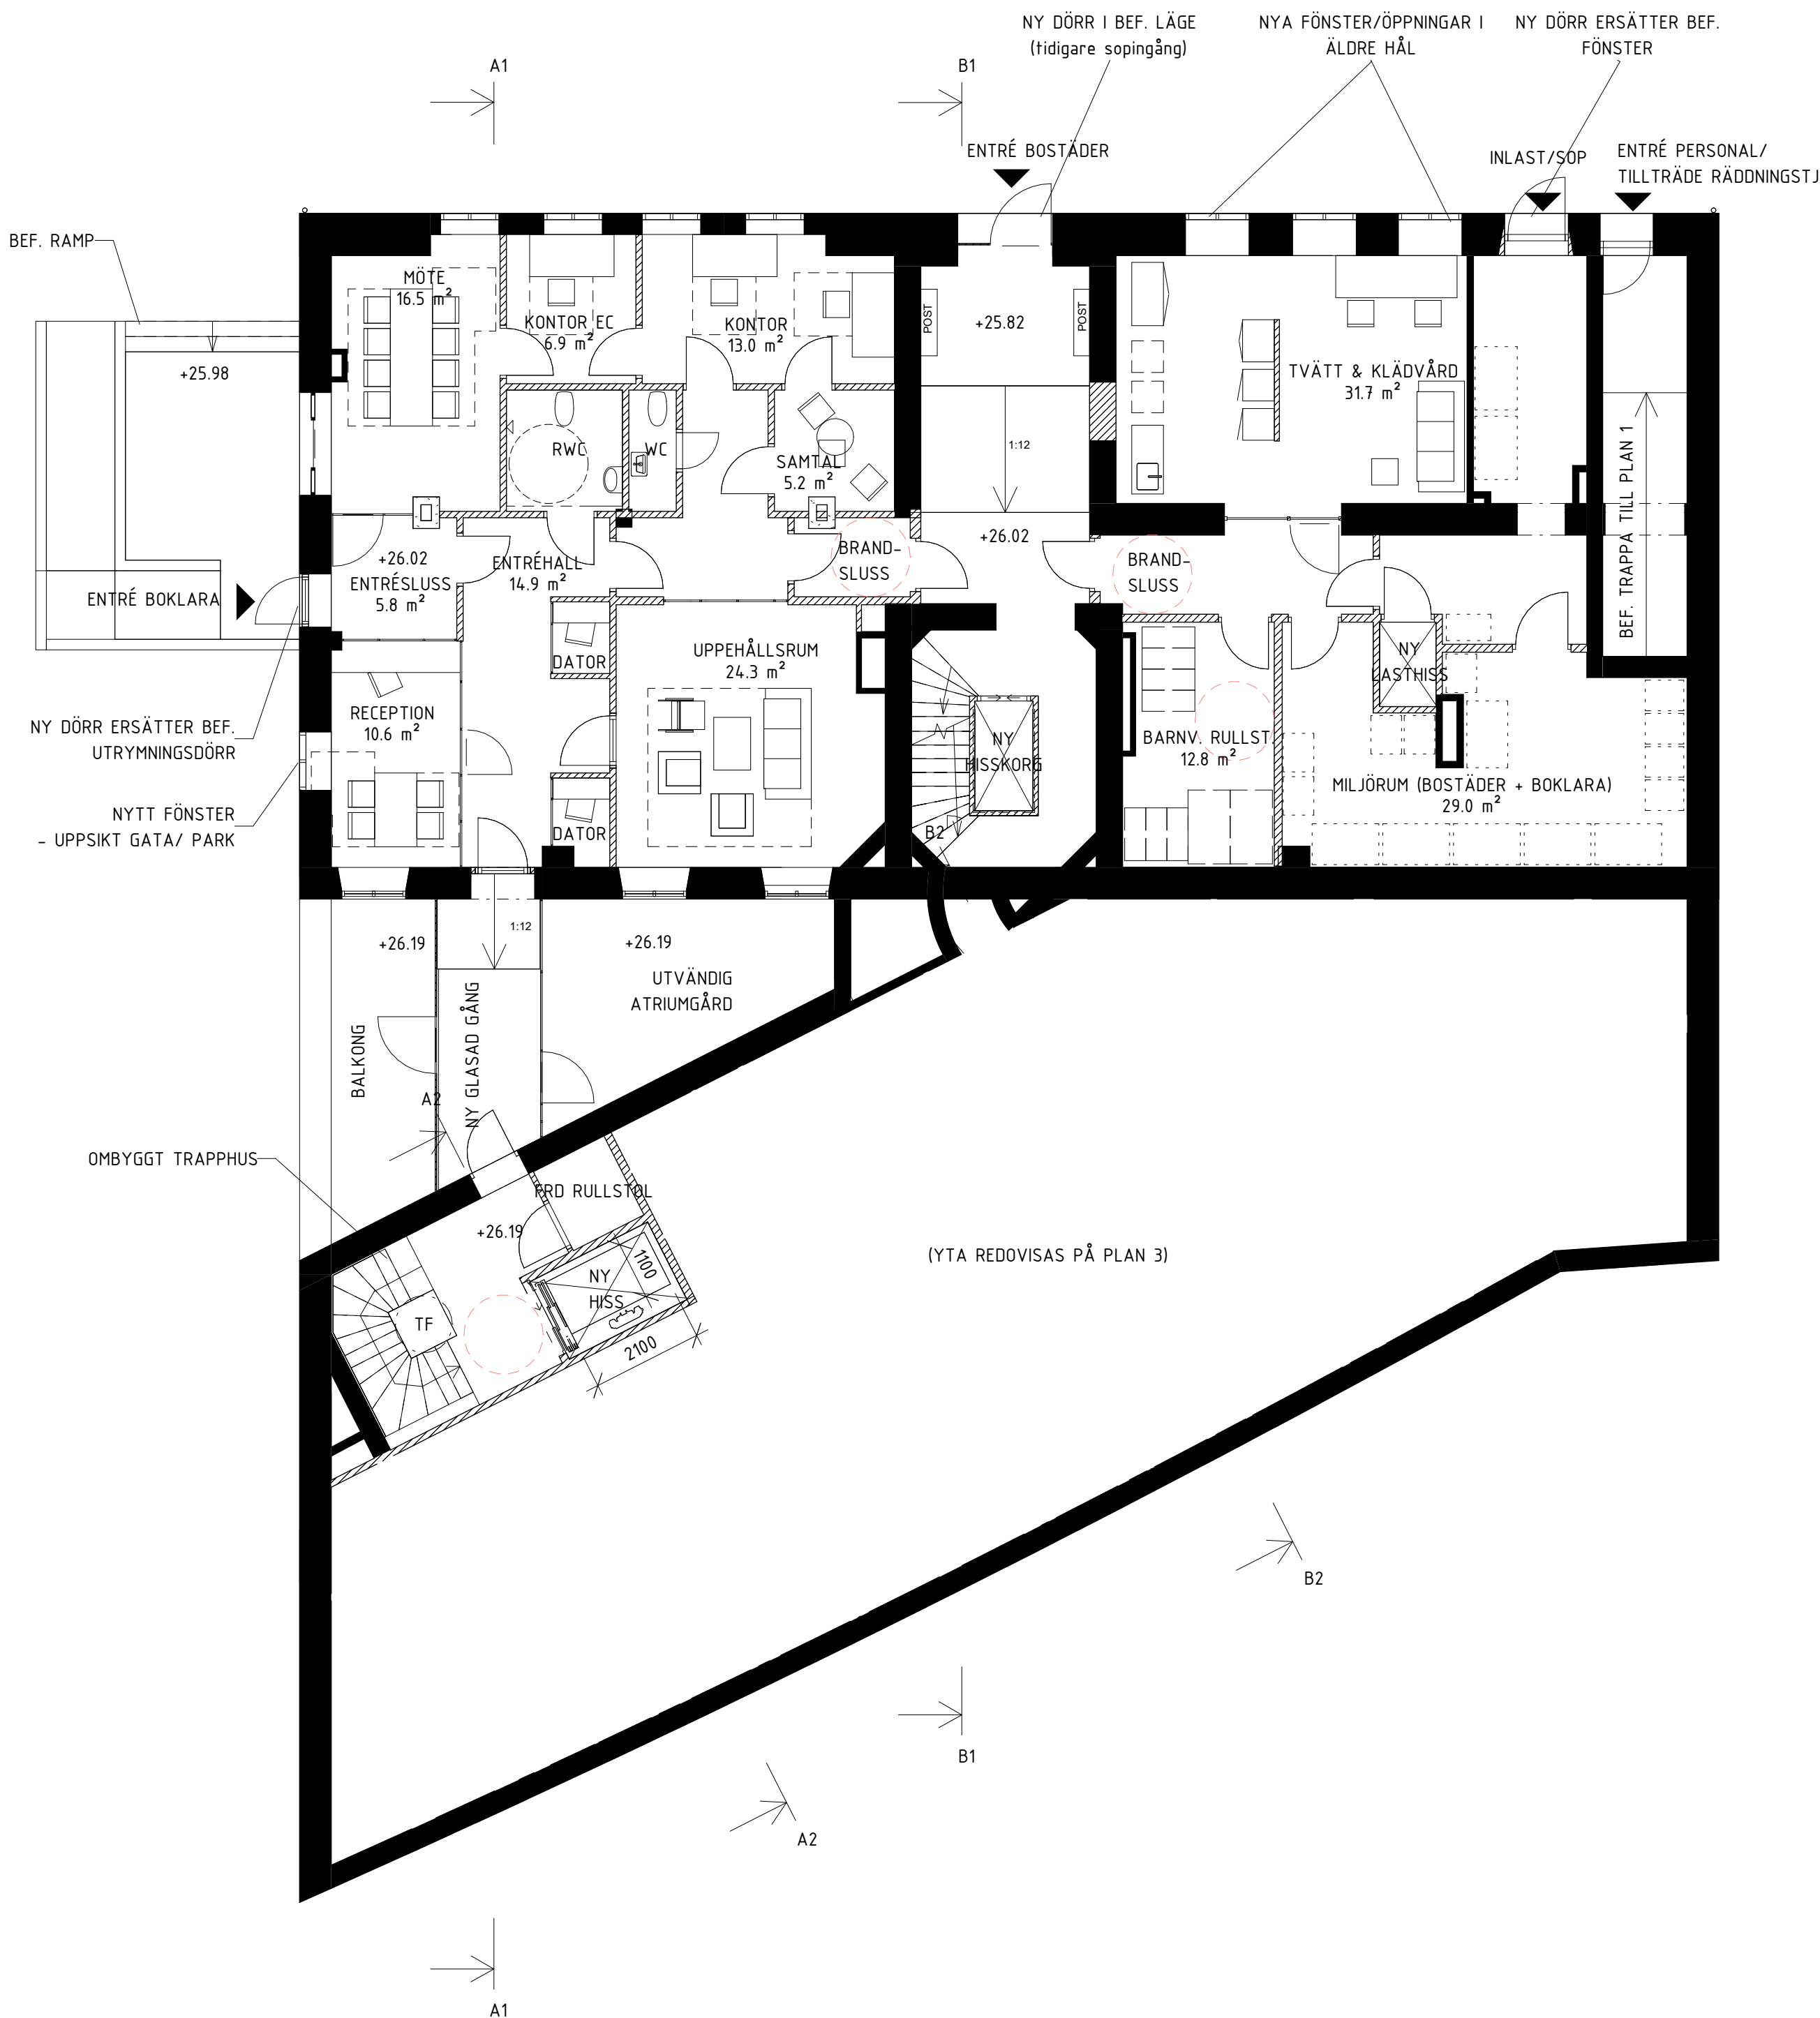

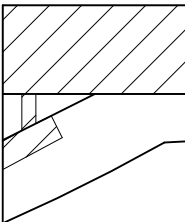BET		ÄNDRINGEN AVSER		DATUM	SIGN
BYGGLOV					
LOKALISERINGSFIGUR					
					
PLAN		SEKTION			
STOCKHOLMS STADSMISSION					
Fatbursträsket 2					
<input checked="" type="checkbox"/> A		KOD Arkitekter AB		www.kodarkitekter.se	
<div></div>					
<div></div>					
<div></div>					
UPPDRAG NR 22-397		RITNINGSANSVARIG SB		PROJEKTERINGSANSVARIG	
UPPDRAGSANSVARIG S. Beik				UPPHOVSMAN Å.Kallstenius	
DATUM 2024-03-31		REV./REL. DATUM			
PLAN 3 - ENTRÉPLAN BOENDESERVICE					
FORMAT A1	SKALA 1:100	NUMMER A-40-1-03			BET