





BOA - Plan 1 - Parknivå




BOA - Plan 2 BoKlara

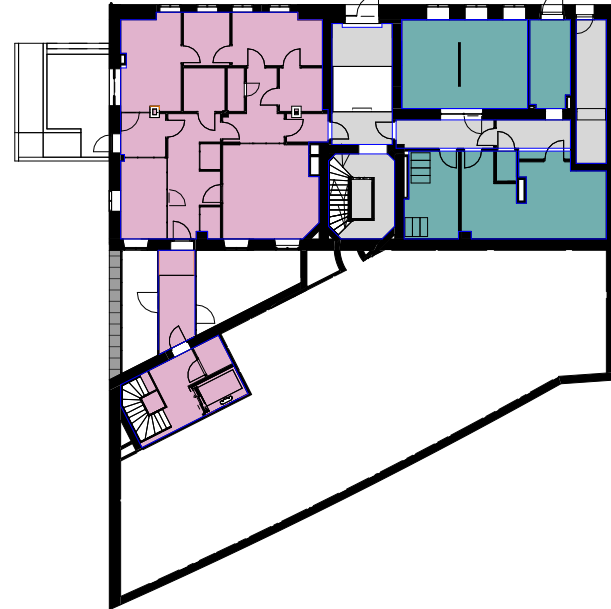


BOA - Plan 3 - Gatunivå

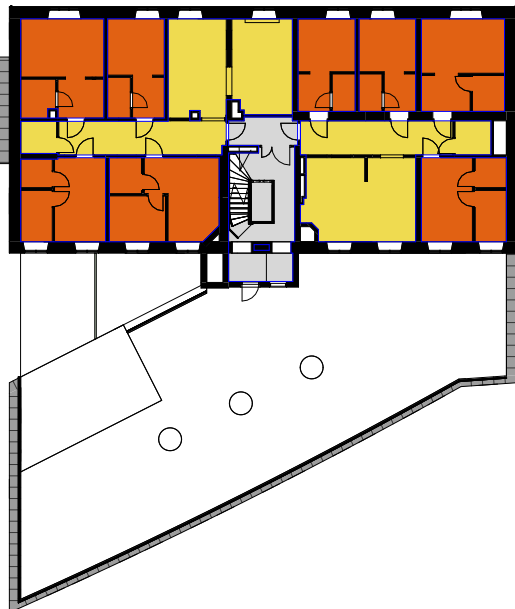


BOA - Plan 4 - Gårdsnivå

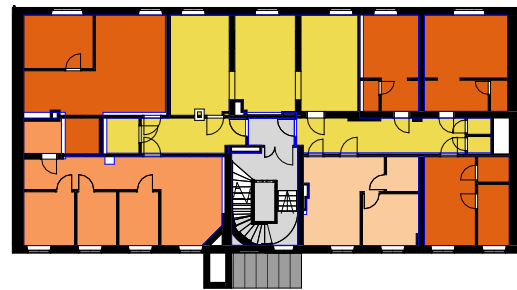


BOA - Plan 5

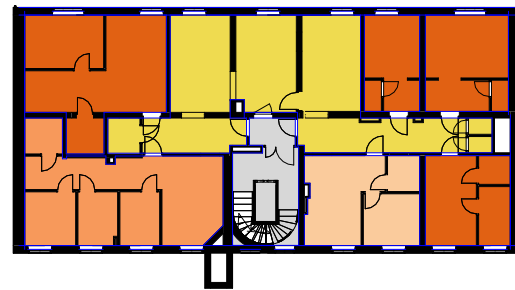

BOA - Plan 6

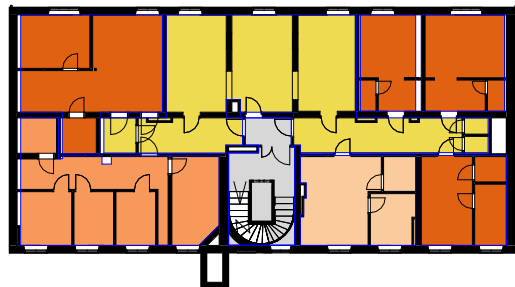

BOA - Plan 7

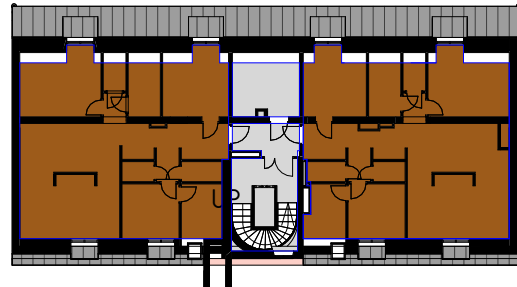

BOA - Plan 8

- DELN. LGH 1P

DELN. LGH 3P

DELN.LGH 2P

GEMENSAMT

LGH 4 ROK
- BIA

LOA - BOKLARA

LOA - BOKLARA - frd

LOA - KÖK

ÖVA

BOA - PRIVAT		
STORLEK	ANTAL	AREA
Plan 4		
DELN. LGH 1P	8	155.0 m ²
Plan 5		
DELN. LGH 1P	4	102.0 m ²
DELN. LGH 3P	1	53.0 m ²
DELN.LGH 2P	1	28.5 m ²
Plan 6		
DELN. LGH 1P	4	102.0 m ²
DELN. LGH 3P	1	53.0 m ²
DELN.LGH 2P	1	28.5 m ²
Plan 7		
DELN. LGH 1P	4	102.0 m ²
DELN. LGH 3P	1	53.0 m ²
DELN.LGH 2P	1	28.5 m ²
Plan 8		
LGH 4 ROK	2	207.5 m ²
	28	912.5 m ²

BOA - GEMENSAMT		
STORLEK	ANTAL	AREA
Plan 4		
GEMENSAMT	2	97.0 m ²
Plan 5		
GEMENSAMT	1	85.5 m ²
Plan 6		
GEMENSAMT	1	85.5 m ²
Plan 7		
GEMENSAMT	1	85.5 m ²
	5	353.5 m ²

LOA	
STORLEK	AREA
Plan 1	
LOA - BOKLARA	177.5 m ²
Plan 2 BoKlara	
LOA - BOKLARA	257.0 m ²
Plan 3	
LOA - BOKLARA	156.0 m ²
	590.5 m ²
Plan 2 BoKlara	
LOA - BOKLARA - frd	68.0 m ²
	68.0 m ²
Plan 1	
LOA - KÖK	74.5 m ²
	74.5 m ²
	733.0 m ²

BIA		
STORLEK	ANTAL	AREA
Plan 2 BoKlara		
BIA	5	193.0 m ²
Plan 3		
BIA	3	87.0 m ²
	8	280.0 m ²

ÖVA		
STORLEK	ANTAL	AREA
Plan 1		
ÖVA	6	294.5 m ²
Plan 2 BoKlara		
ÖVA	3	61.0 m ²
Plan 3		
ÖVA	4	61.0 m ²
Plan 4		
ÖVA	1	29.5 m ²
Plan 5		
ÖVA	1	21.5 m ²
Plan 6		
ÖVA	1	21.5 m ²
Plan 7		
ÖVA	1	21.5 m ²
Plan 8		
ÖVA	2	33.0 m ²
	19	543.5 m ²

BET	ANT	ÄNDRINGEN AVSER	DATUM	SIGN
BYGGLOV				
LOKALISERINGSFIGUR				
<div><div><div>N</div><div>PLAN</div></div><div><div>SEKTION</div></div></div>				
STOCKHOLMS STADSMISSION				
Fatbursträsket 2				
<div><div><div><div><div><div></div><div></div></div></div><div><div><div>A</div><div>KOD Arkitekter AB</div><div>www.kodarkitekter.se</div></div></div></div></div></div>				
UPPDRAG NR 22-397		RITNINGSANSVARIG SB		PROJEKTERINGSANSVARIG
UPPDRAGSANSVARIG S. Beik		UPPHOVSMAN Å.Kallstenius		
DATUM 2024-03-31		REV./REL. DATUM		
BOA/LOA				
FORMAT A1	SKALA -	NUMMER A-90-1-01		BET