Inkom till Stockholms stadsbyggnadskontor - 2023-10-16, Dnr 2023-11607
Tillhör Stockholms stadsbyggnadsnämnds beslut, Lovbeslut - Bifall - 2024-03-21, Handl. Mikael El Chemmas

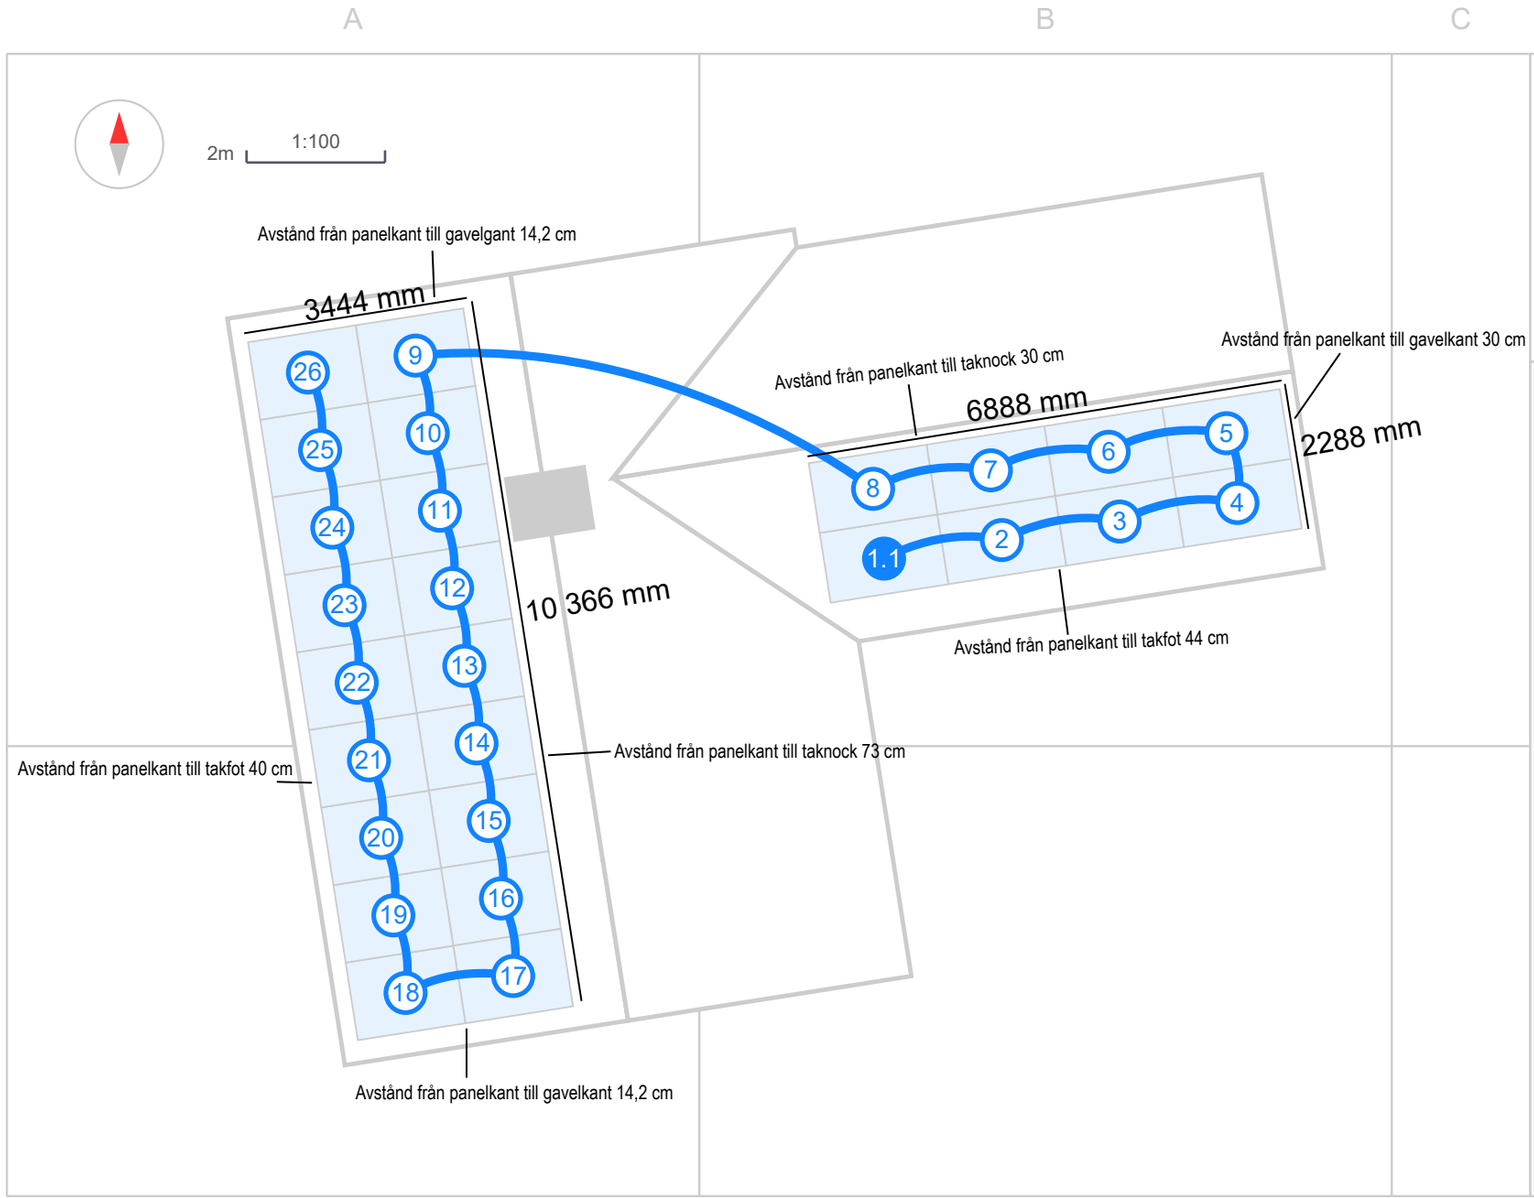

Takplan
STOCKHOLM TRESTEGSHOPPAREN 13

Address: Diskusvägen 11, Enskede, 122 40, Sweden | Aug 11, 2023

Taktäckningsmaterial där solceller skall placeras är svart betongpanna