

FÖRKLARINGAR

Alla mått anges i millimeter.

----- Omfattning bygglovsansökan

FÖRESKRIFTER

Mått kontrolleras på plats


Nya balkonger

Ny balkongplatta av lättkonstruktion. Förstärkningar för ny balkonginfästning tillkommer på insida vägg enligt K.


Pinnräcke 10x30 mm och plattstål grönlackerat i motsvarande NCS S7010-G30Y. Delar med tät plåtfyllning i smalt trapezskorrugerad plåt i motsvarande kulör NCS S3020-G10Y.

HÄNVISNINGAR

Fasad mot gata A-40.3-1  
Gestaltningsbilaga

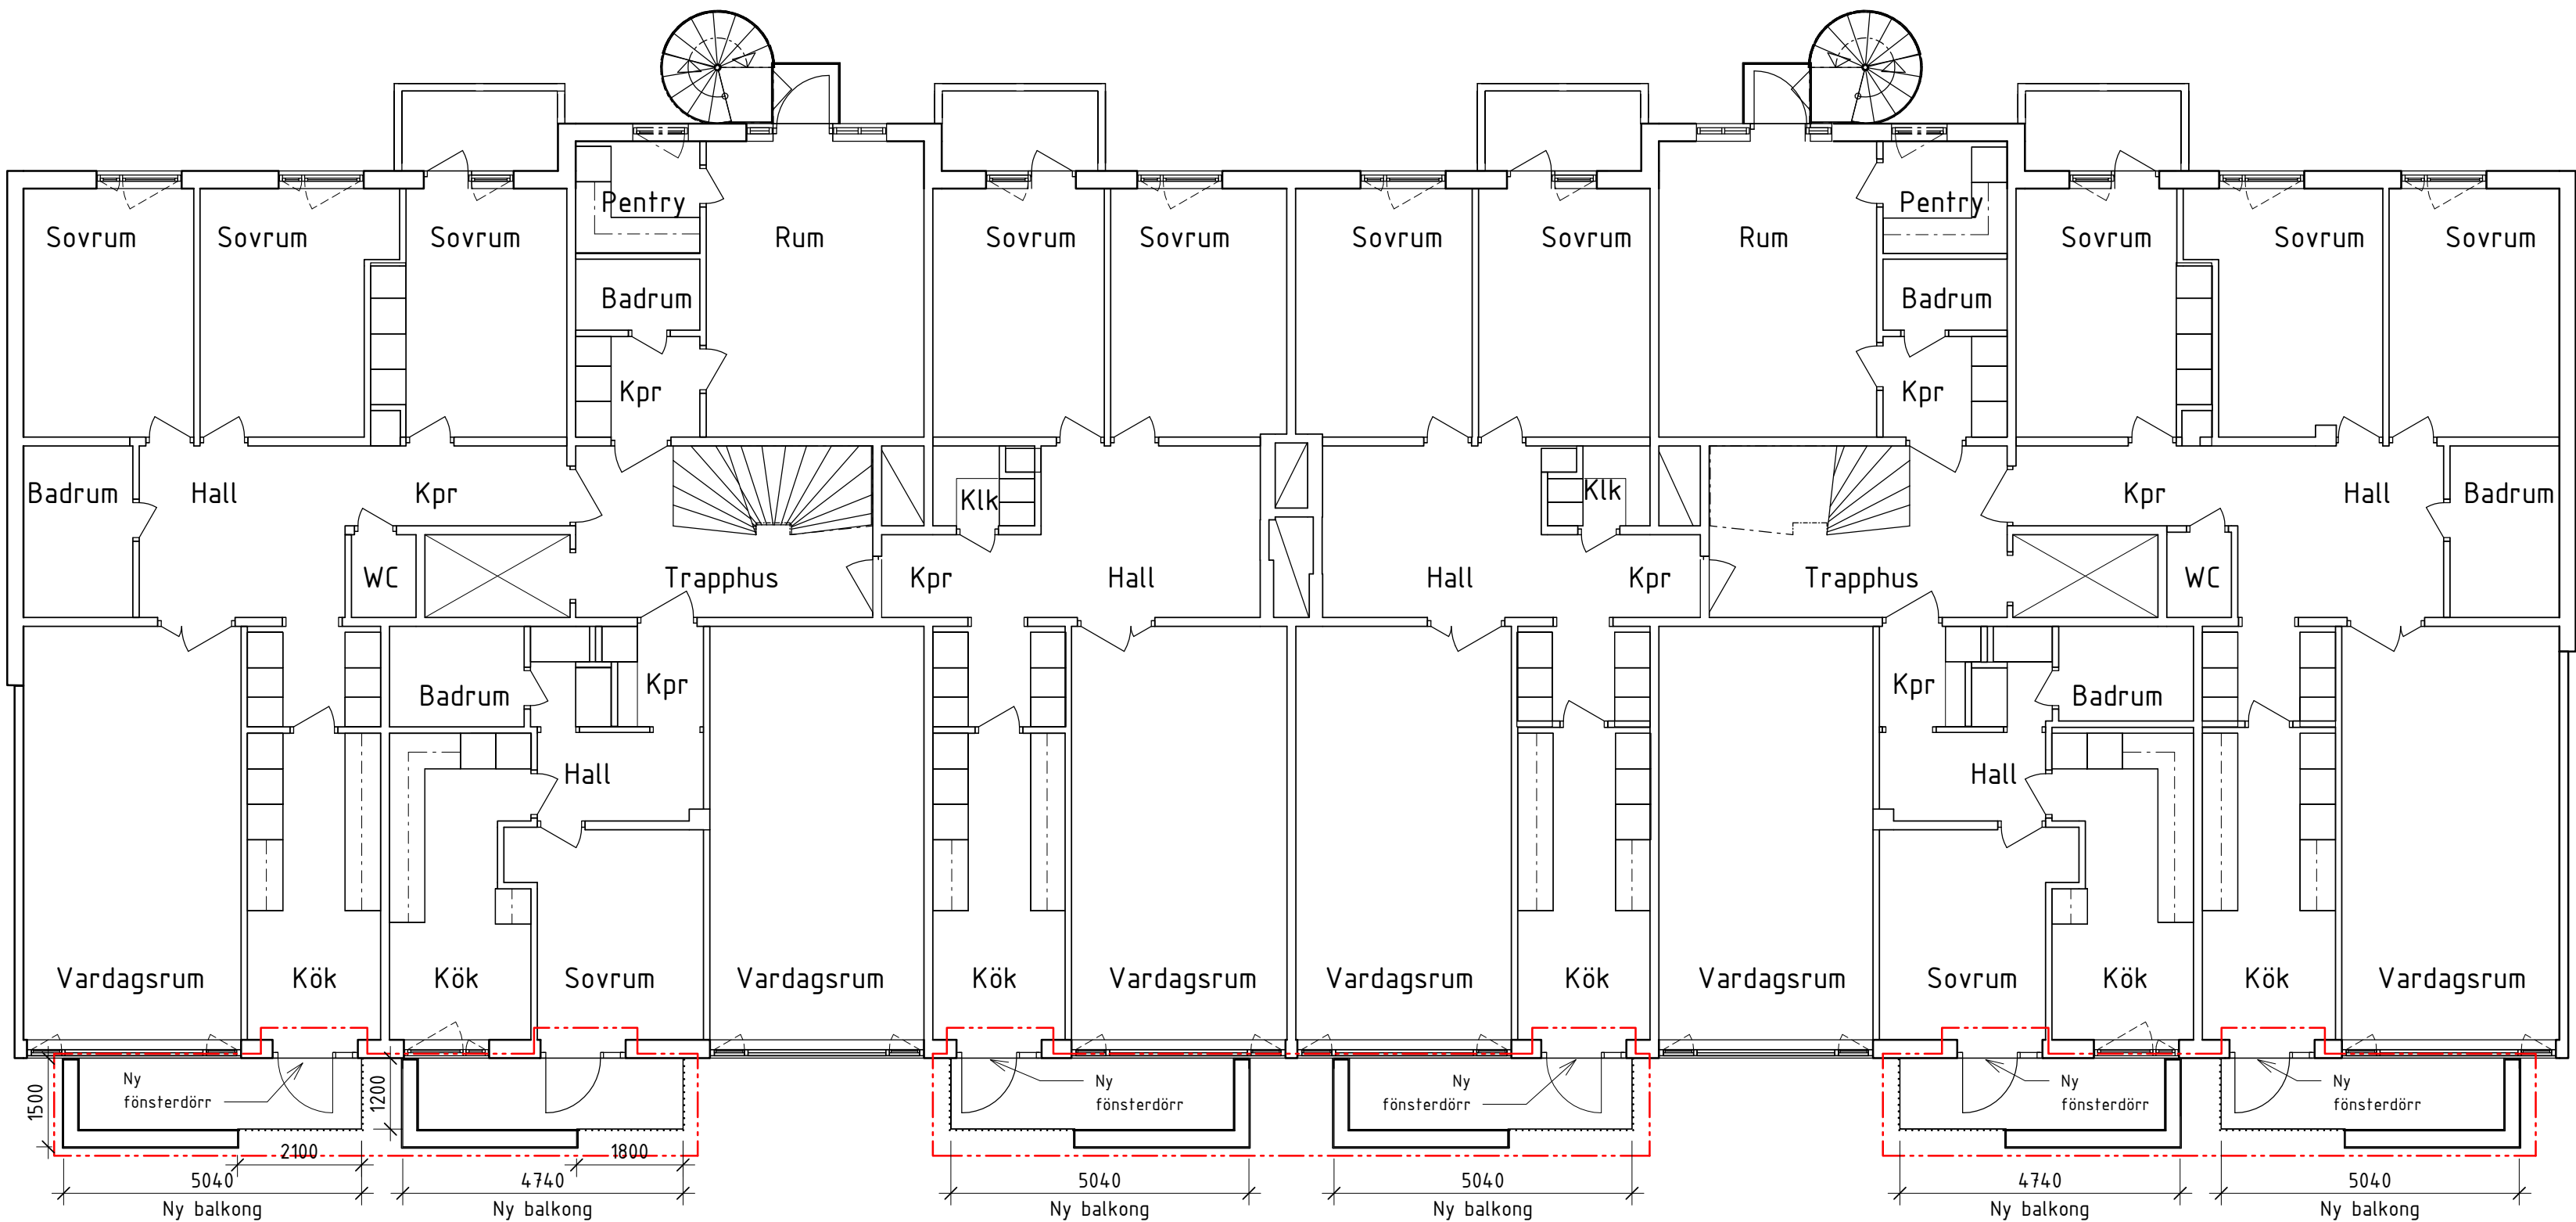


Nya balkonger plan 11-16  
1 : 100

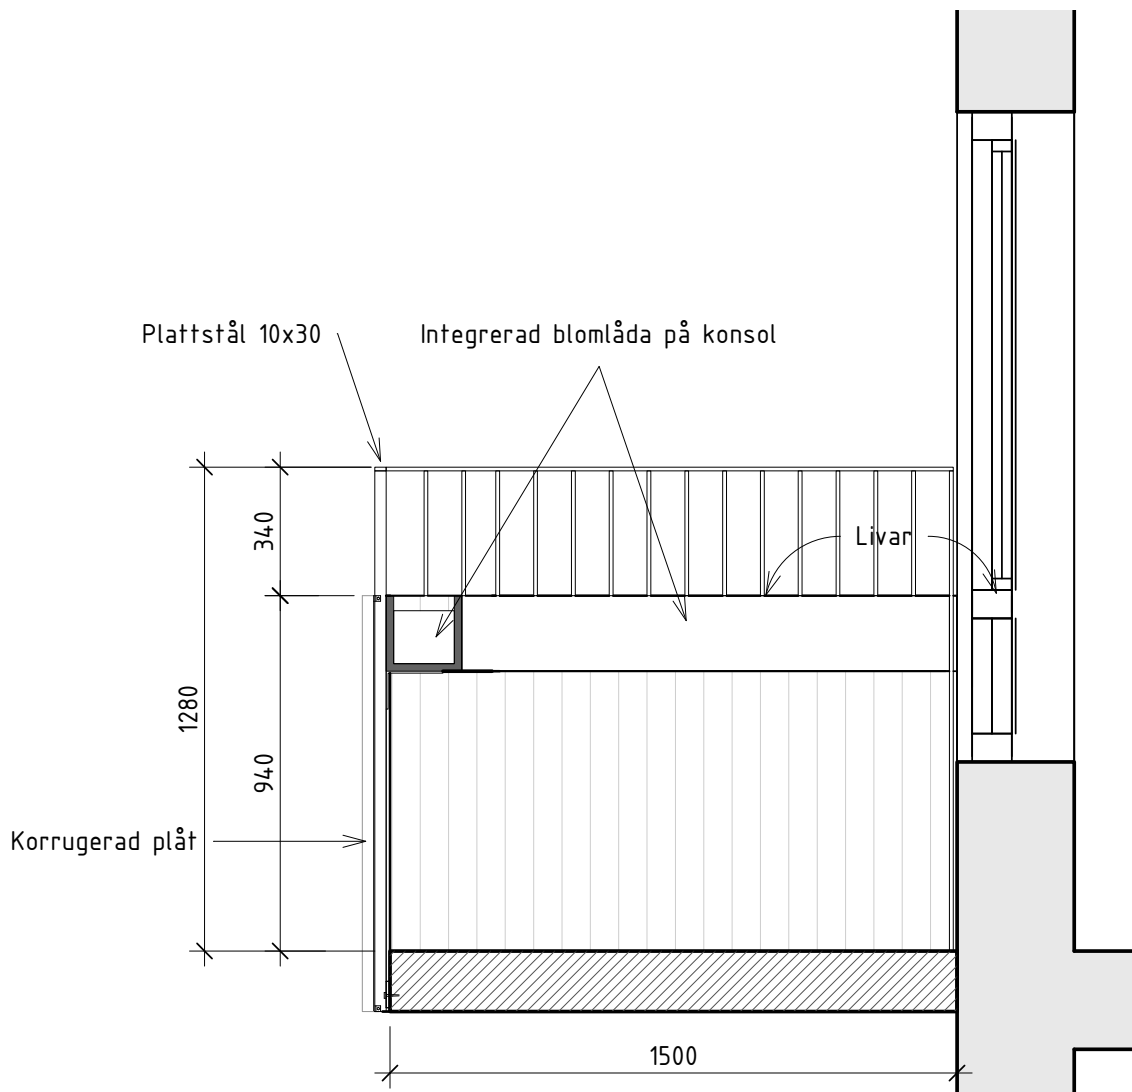


Balkongräcke detalj  
1 : 20

SKALA 1:20

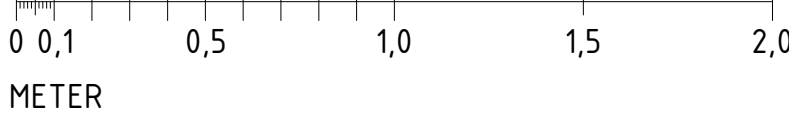

SKALA 1:100

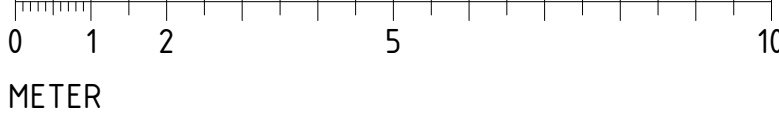

BET	ANDRINGEN AVSER	DATUM	SIGN
BYGGLOVSHANDLING			
KAMELIAN 26			
BRF. KAMELIAN 26			
✗ A	Axeloth Arkitekter AB	tel. 0708373537	
UPPDRAG NR	RITAD/KONSTR. AV	HANDLÄGGARE	
DATUM	ANSVARIG	AB	
2024-03-12	AL		
Nya balkonger mot gata Plan 11-16			
SKALA	NUMMER	BET	
A1 1:20, 1:100 A3 1:40, 1:200	A-40.1-12		