


FASAD MOT SÖDER, GÅRDSFASAD VINDSVÅNING

BESKRIVNING

TERRASSEN GLASAS IN DELVIS FÖR ATT SKAPA EN
UPPVARMD "KULVERT" MELLAN BOSTADSDELARNA.
GLASPARTIER I BRUNLACKERAD ALUMINIUM, KULÖR
LIKA SOM BEFINTLIG PLÅTBEKLÄDNAD.
GLASPARTIER MED ISOLERGLAS, SÄKERHETSGLAS.

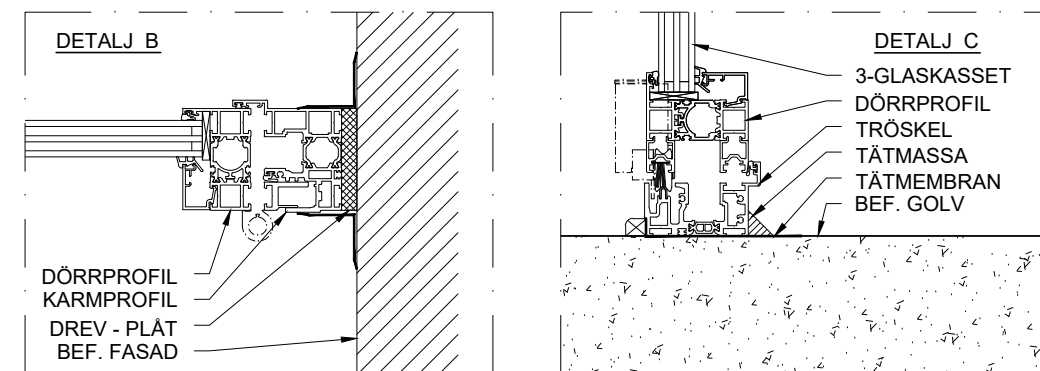

Inglasning av del av terrass på vindsvåning
Fastighetsbeteckning: TORKAN 20
Lägenhet 44
Regeringsgatan 87, 111 39 Stockholm
Ritningen avser: Fasad, plan, sektion, detalj

Datum:	2024-04-08
Skala:	1:100 (A3) (DETALJER 1:5)
Ritad av:	JP

Ritning nr:	1
-------------	---